


建筑	结构	绿化
给排水	电气	燃气
道路	桥梁	交通



图例

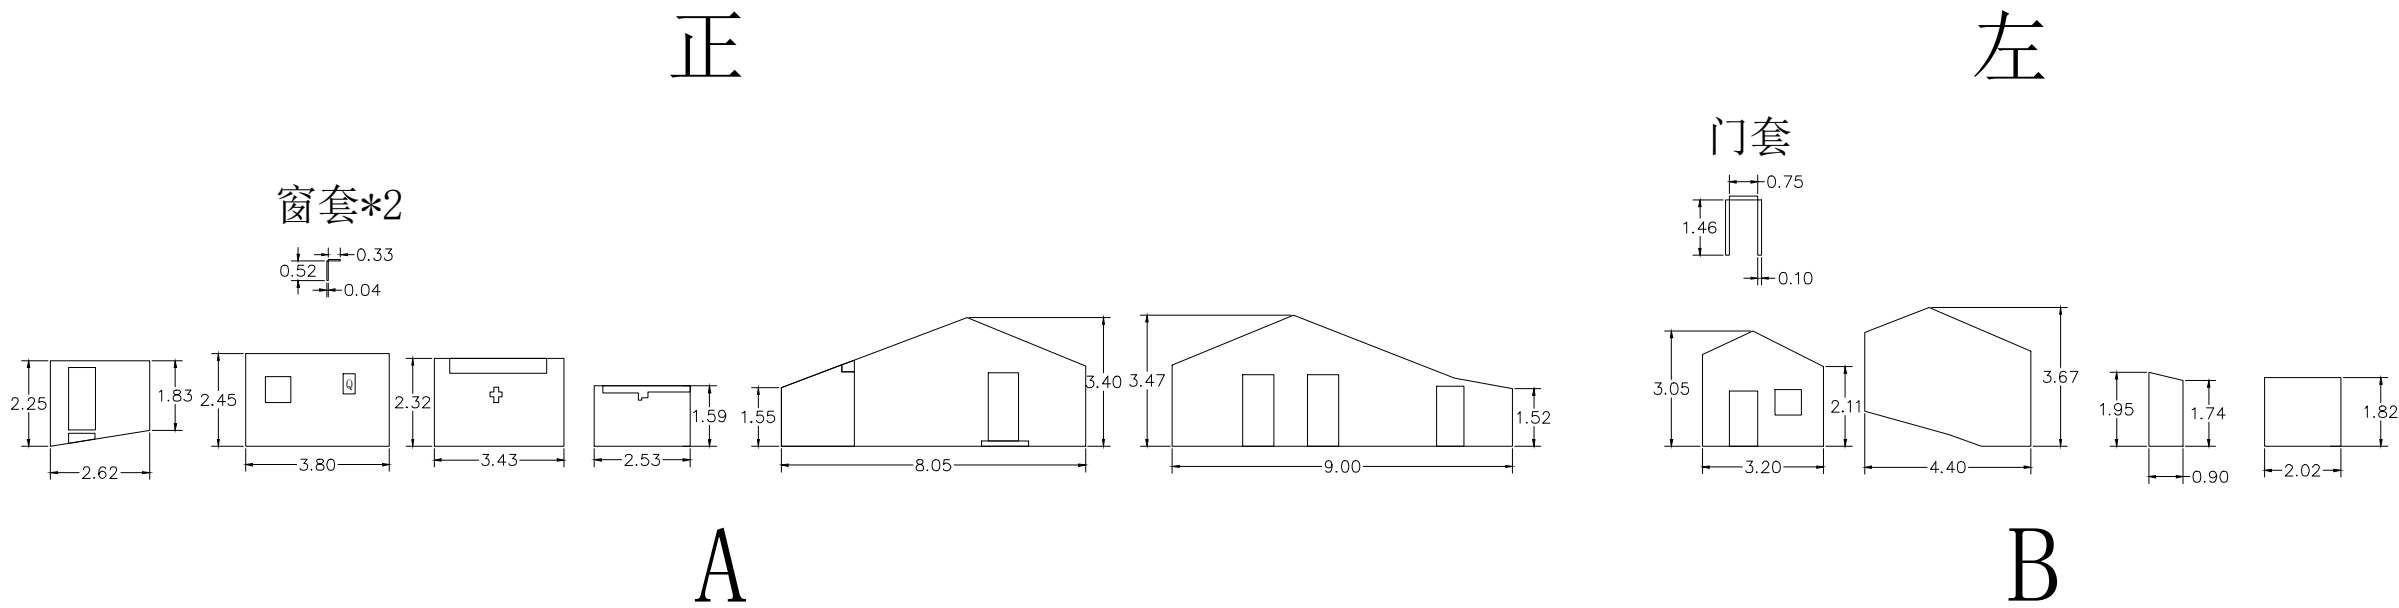

广东智铭设计有限公司
Guangdong Zhiming Design Co., Ltd.

建设单位	韶关市浈江区犁市镇人民政府
工程名称	环丹霞农村人居环境综合建设项目二期-犁市

图名:
Y片区 单体农房风貌提升
立面现状图

审 定	曾禄		专业负责人	聂红		设 计 号	ZM-HT202519-SJ012	图 号	JS-YX-08.1
审 核	聂红		校 核	常志观		设计阶段	施工图	比 例	详图例
项目负责人	聂红		设 计	廖芳		专 业	建 筑	日 期	2025.07

版本
1.0