



道路			给排水			建筑		
桥隧			电气			结构		
交通			燃气			绿化		

窗套*2

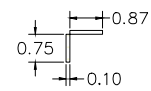

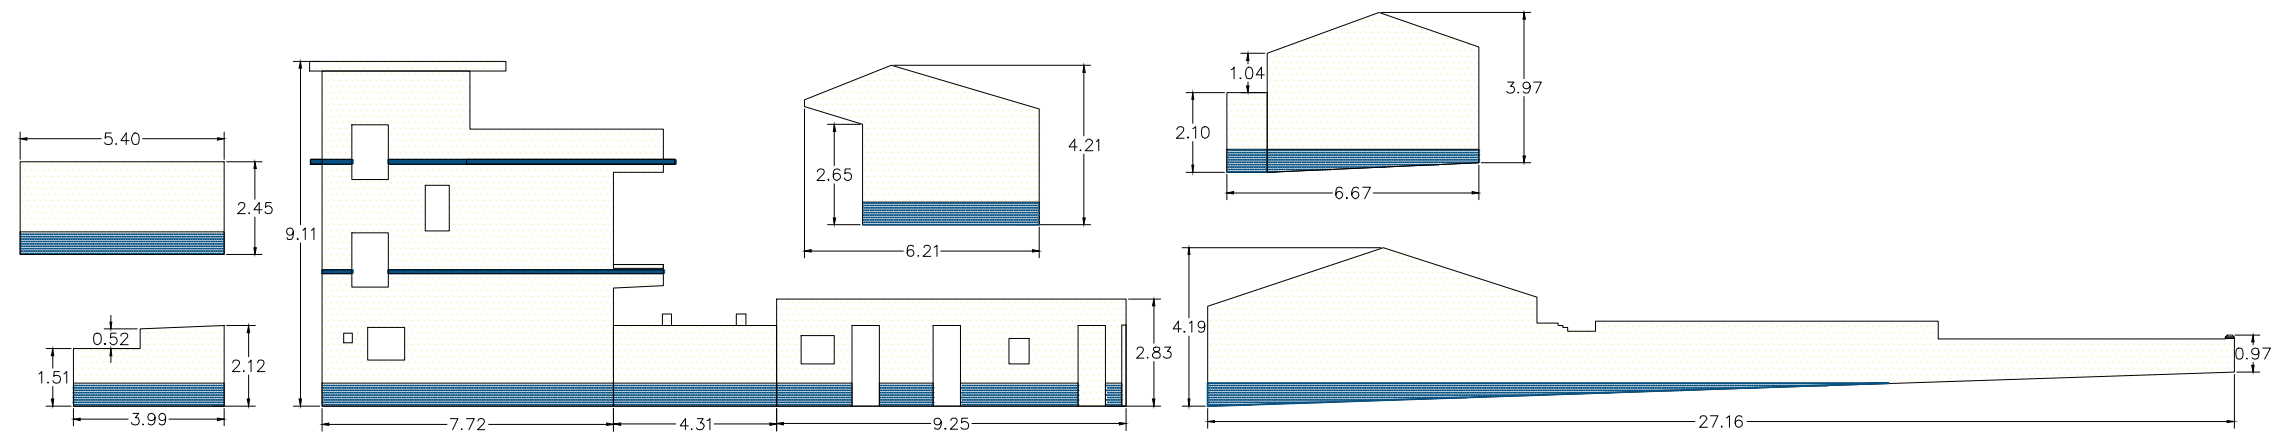





B



建设单位	韶关市浈江区犁市镇人民政府
工程名称	环丹霞农村人居环境综合建设项目二期-犁市

图名：
Y片区 单体农房风貌提升
立面设计图

审 定	曾禄		专业负责人	聂红		设 计 号	ZM-HT202519-SJ012	图 号	JS-YS-02.2	
审 核	聂红		校 核	常志观		设计阶段	施工图	比 例	详图例	版本
项目负责人	聂红		设 计	廖芳		专 业	建 筑	日 期	2025.07	1.0