建筑	结构	绿化
给排水	电气	燃气
道路	桥隧	交通

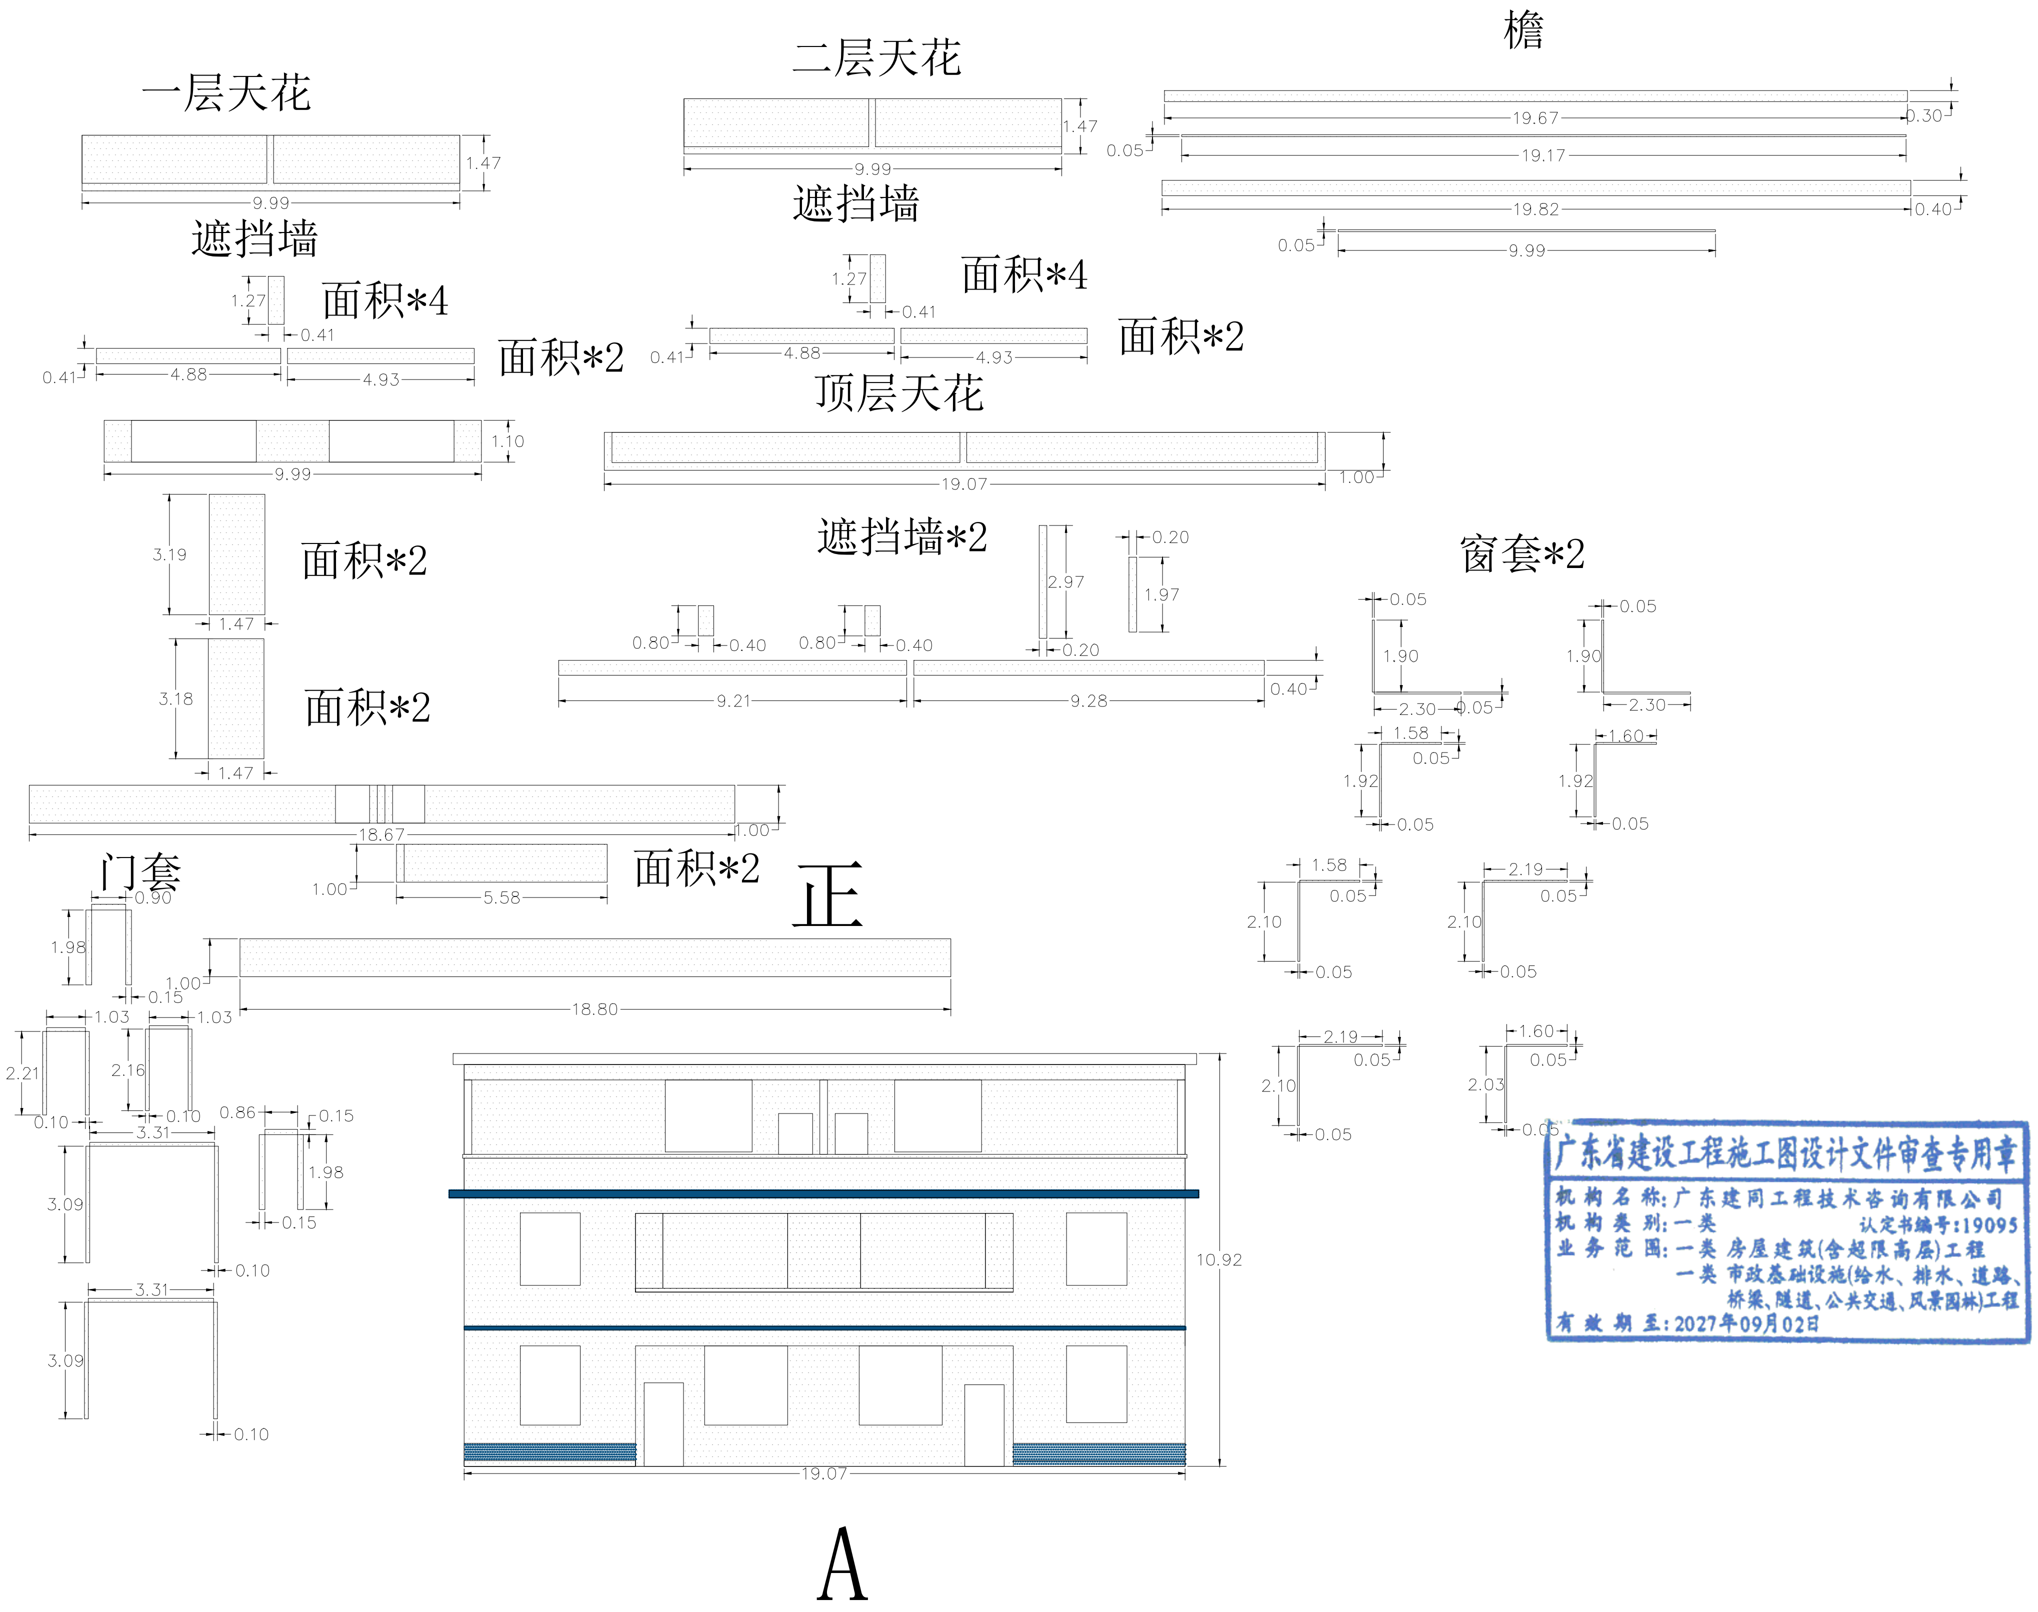

一层天花
1.47
9.99
遮挡墙
1.27
0.41
面积*4
0.41
4.88
4.93
面积*2
1.10
9.99
3.19
1.47
面积*2
3.18
1.47
面积*2
18.67
1.00
1.00
5.58
面积*2
门套
0.90
1.98
1.00
0.15
1.03
1.03
2.21
2.16
0.10
0.10
3.31
0.86
0.15
1.98
3.09
0.15
0.10
3.31
3.09
0.10
18.80
二层天花
1.47
9.99
0.05
遮挡墙
1.27
0.41
面积*4
0.41
4.88
4.93
面积*2
顶层天花
19.07
1.00
遮挡墙*2
0.80
0.40
0.80
0.40
2.97
0.20
0.20
1.97
9.21
9.28
0.40
正
10.92
19.07
A
檐
19.67
0.30
19.17
19.82
0.40
0.05
9.99
窗套*2
0.05
1.90
2.30
0.05
0.05
1.90
2.30
1.58
0.05
1.92
0.05
1.60
1.92
0.05
1.58
0.05
2.10
0.05
2.19
0.05
2.10
0.05
2.19
0.05
2.10
0.05
1.60
0.05
2.03
0.05

广东省建设工程施工图设计文件审查专用章
机构名称：广东建同工程技术咨询有限公司
机构类别：一类　认定书编号：19095
业务范围：一类 房屋建筑(含超限高层)工程
一类 市政基础设施(给水、排水、道路、桥梁、隧道、公共交通、风景园林)工程
有效期至：2027年09月02日

广东省建设工程勘察设计出图专用章
单位名称：广东智铭设计有限公司
业务范围：市政行业（给水工程、排水工程、道路工程）专业乙级
建筑行业（建筑工程）甲级
资质证书编码：A244056502
有效期至：2028年10月23日

中华人民共和国一级注册建筑师
姓名：聂红
注册号：4405650-003
有效期：至2026年11月27日

广东智铭设计有限公司 Guangdong Zhiming Design Co.,Ltd. 智铭设计	建设单位	韶关市浈江区犁市镇人民政府	图名: Y片区 单体农房风貌提升 立面设计图	审定	曾禄	曾禄	专业负责人	聂红	聂红	设计号	ZM-HF202716-SJ012	图号	JS-YS-09.1
	工程名称	环丹霞农村人居环境综合建设项目二期-犁市		审核	聂红	聂红	校核	常志观	常志观	设计阶段	施工图	比例	详图例	版本
				项目负责人	聂红	聂红	设计	廖芳	廖芳	专业	建筑	日期	2025.07	1.0