


2736.75-38444.25

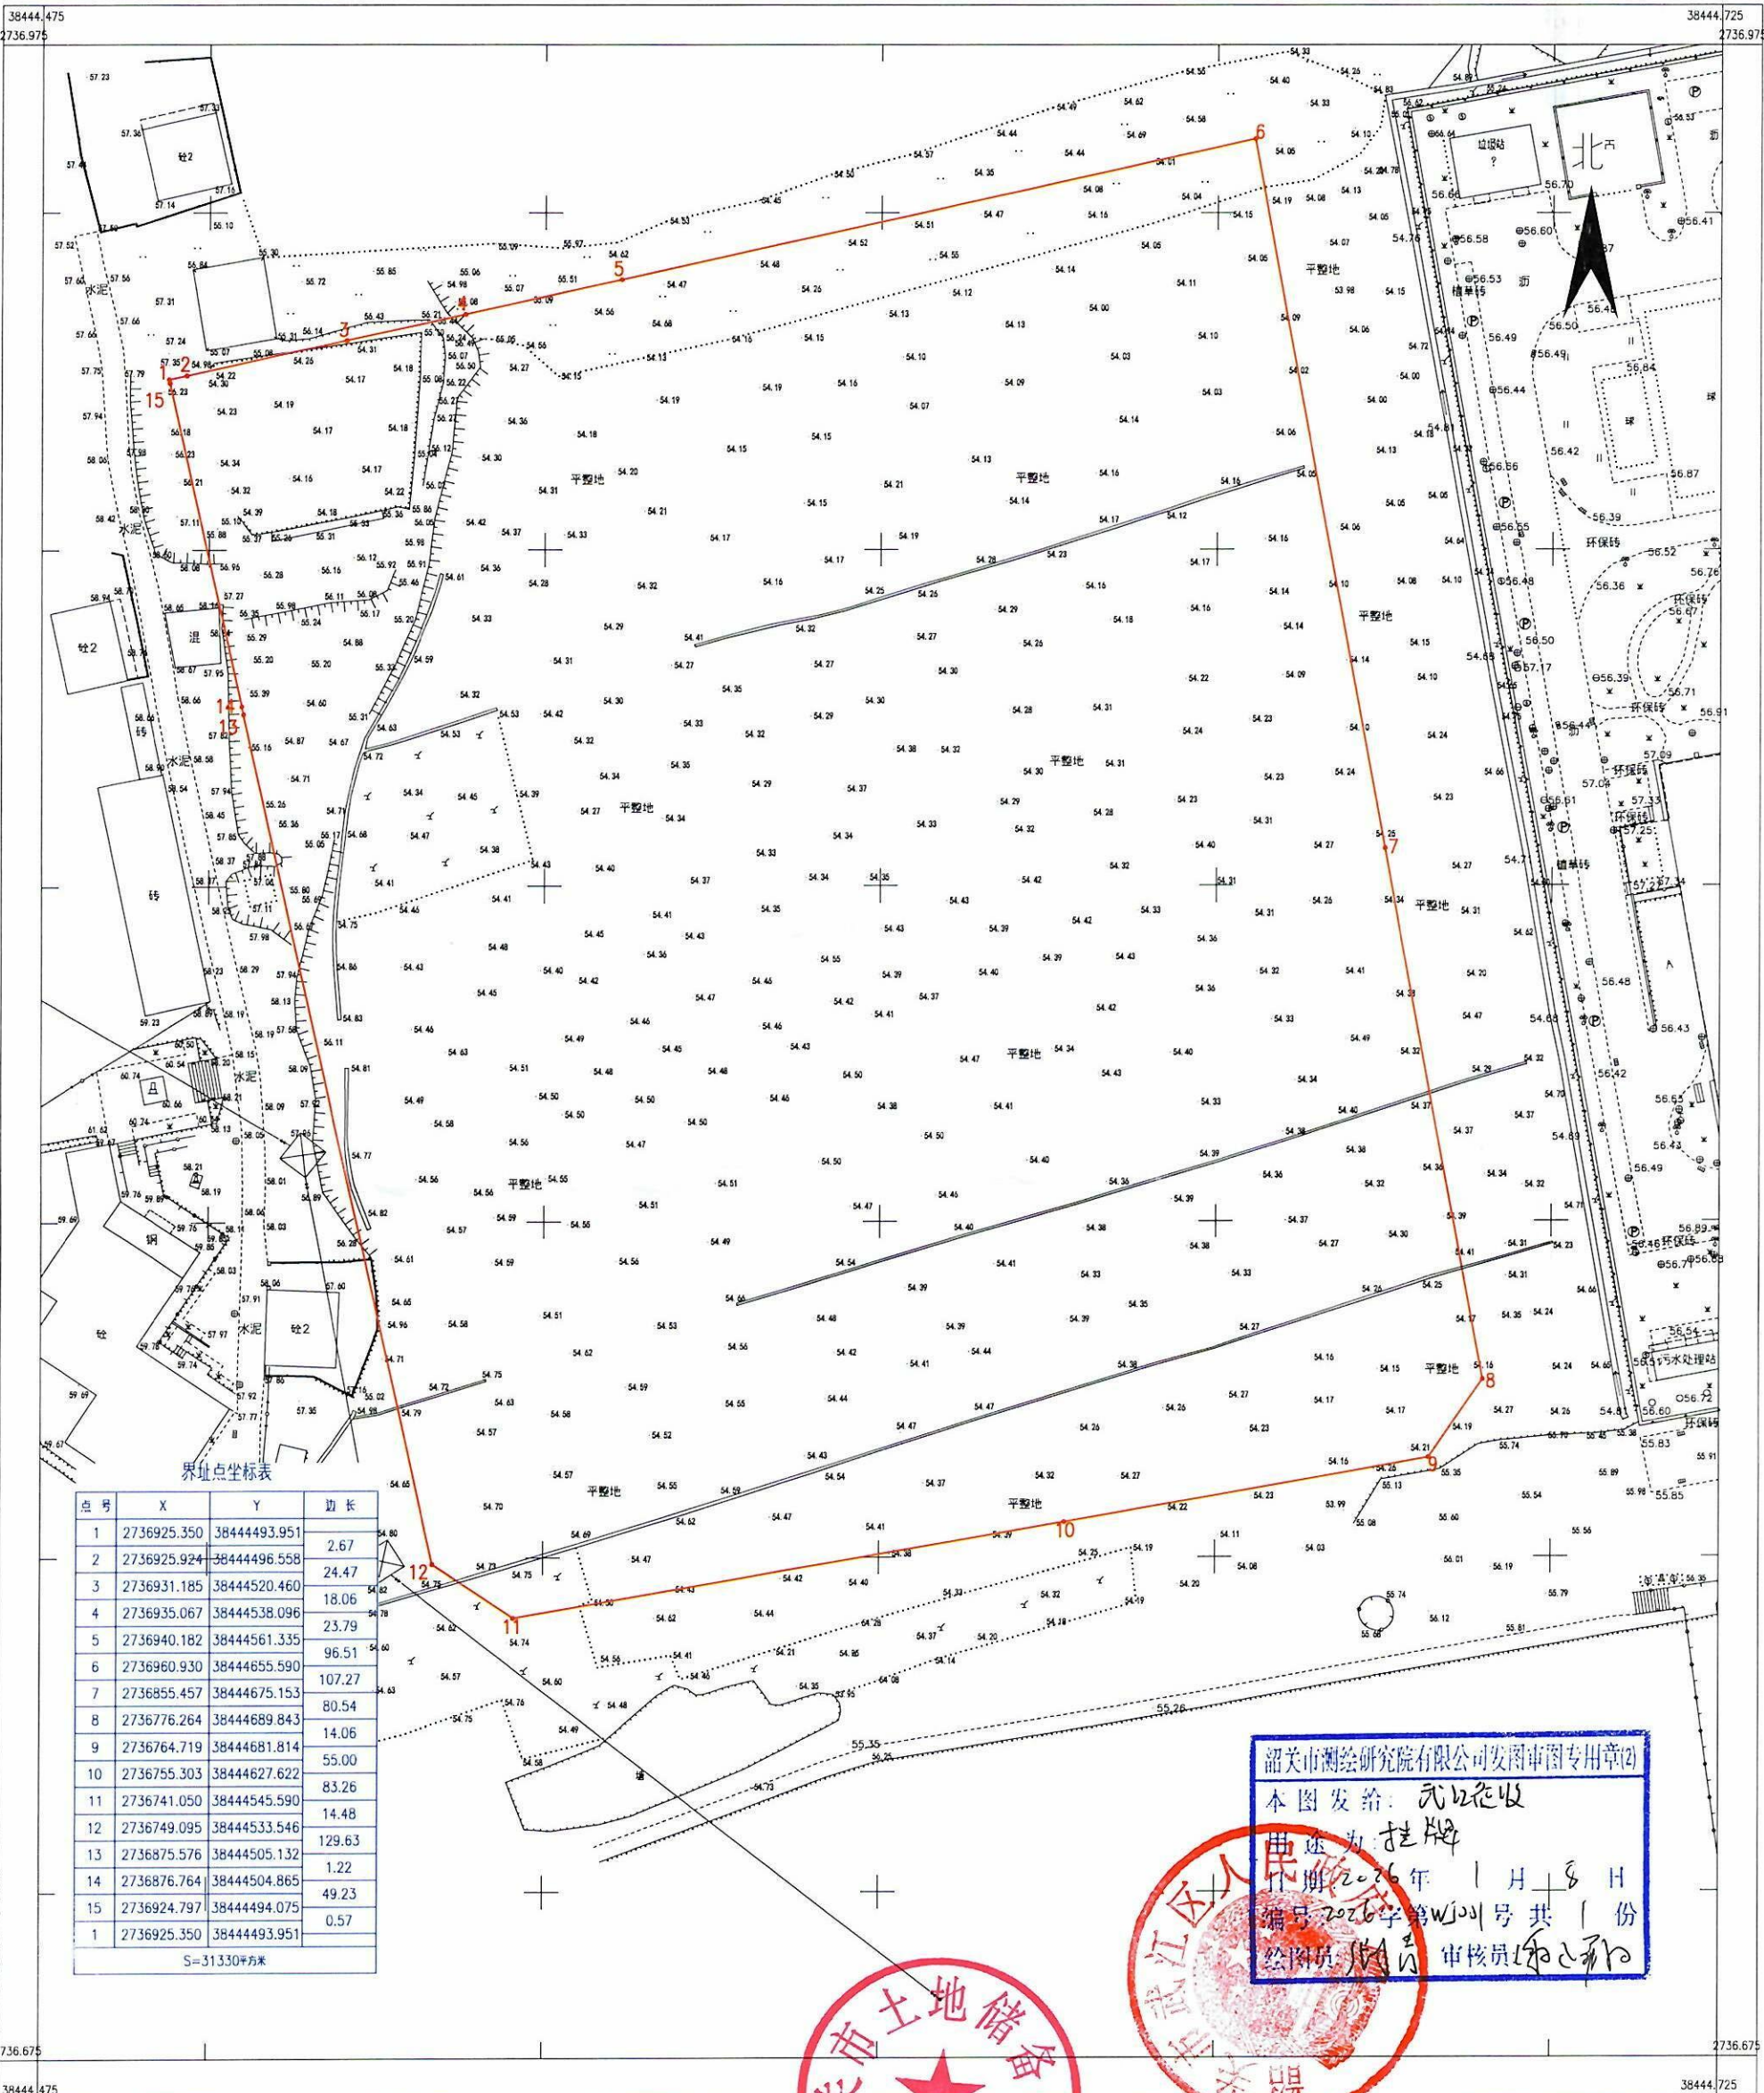

界址点坐标表

点号	X	Y	边长
1	2736925.350	38444493.951	2.67
2	2736925.924	38444496.558	24.47
3	2736931.185	38444520.460	18.06
4	2736935.067	38444538.096	23.79
5	2736940.182	38444561.335	96.51
6	2736960.930	38444655.590	107.27
7	2736855.457	38444675.153	80.54
8	2736776.264	38444689.843	14.06
9	2736764.719	38444681.814	55.00
10	2736755.303	38444627.622	83.26
11	2736741.050	38444545.590	14.48
12	2736749.095	38444533.546	129.63
13	2736875.576	38444505.132	1.22
14	2736876.764	38444504.865	49.23
15	2736924.797	38444494.075	0.57
1	2736925.350	38444493.951	

S=31330平方米

韶关市测绘研究院有限公司发图专用章(2)  
本图发给: 武江征收  
用途为: 挂牌  
日期: 2026年 1月 8日  
编号: 2026字第WJ01号 共 1份  
绘图员: 张丹青 审核员: 谢远翔



2000国家大地坐标系  
绘图日期: 2026年1月8日  
审核日期: 2026年1月8日

绘图员: 张丹青  
审核员: 谢远翔