

宗地图


单位: m.m²

宗地代码: RH2601

土地权利人: 仁化县丹霞旅游经济开发试验区XZ1-1地块

所在图幅号: 2763.50-38489.50

宗地面积: 80509.74

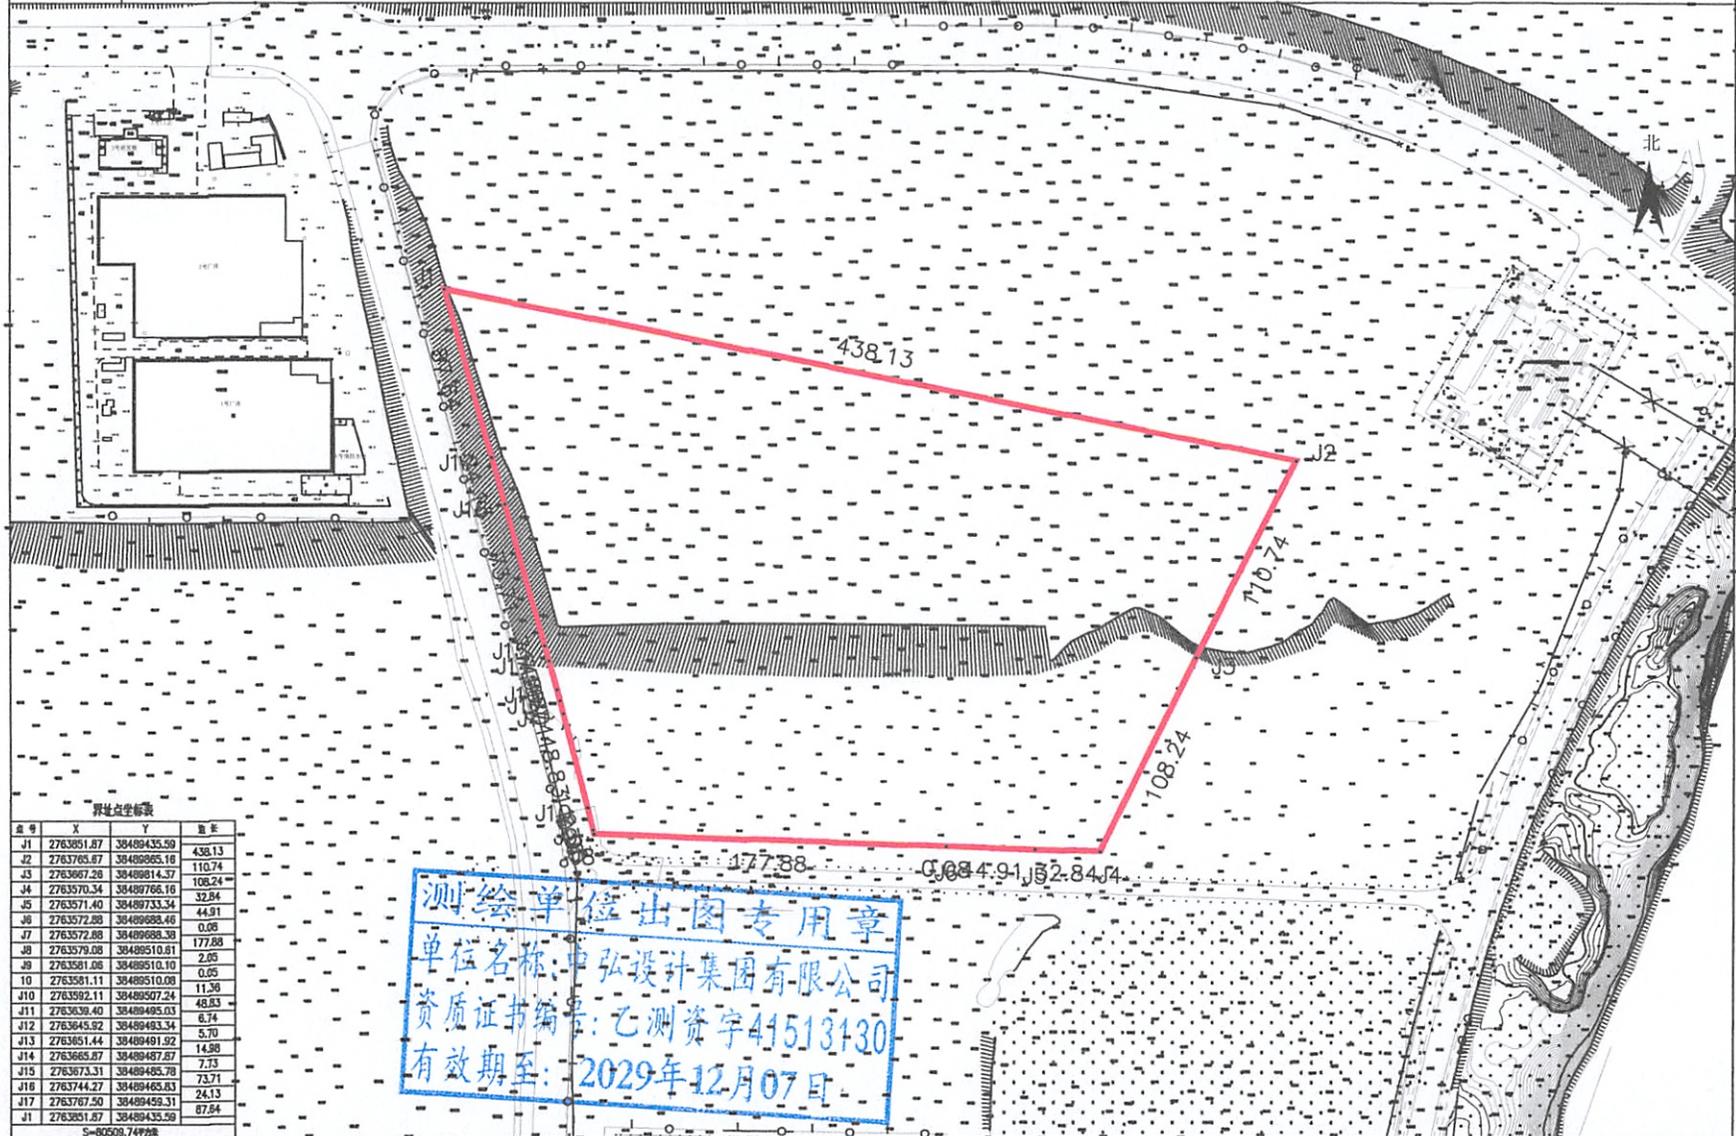

中弘设计集团有限公司

界址点坐标表

点号	X	Y	长度
J1	2763951.87	38489435.59	438.13
J2	2763765.67	38489865.16	110.74
J3	2763667.26	38489814.37	108.24
J4	2763570.34	38489766.10	32.84
J5	2763571.40	38489733.34	44.91
J6	2763572.88	38489688.46	0.05
J7	2763572.88	38489688.38	177.88
J8	2763579.08	38489510.61	2.05
J9	2763581.08	38489510.10	0.05
J10	2763581.11	38489510.08	11.36
J11	2763592.11	38489507.24	48.83
J12	2763639.40	38489495.03	6.74
J13	2763645.52	38489493.34	5.70
J14	2763651.44	38489491.92	14.98
J15	2763655.87	38489487.87	7.73
J16	2763744.27	38489465.83	73.71
J17	2763767.50	38489459.31	24.13
J1	2763951.87	38489435.59	87.84

S=80509.74㎡

测绘单位出图专用章
 单位名称: 中弘设计集团有限公司
 资质证书编号: 乙测资字41513130
 有效期至: 2029年12月07日

绘图日期: 2025年12月26日

1:3790

测绘员: 周家龙、刘润青

审核日期: 2025年12月26日

审核员: 李永青