


韶关市ZC0201A-08号地块（GSY）位置示意图

地块情况说明：

韶关市ZC0201A-08号地块（GSY）用地面积为128521平方米，用地性质为一类工业用地，位于浈江区犁市镇规划纵二路西侧。

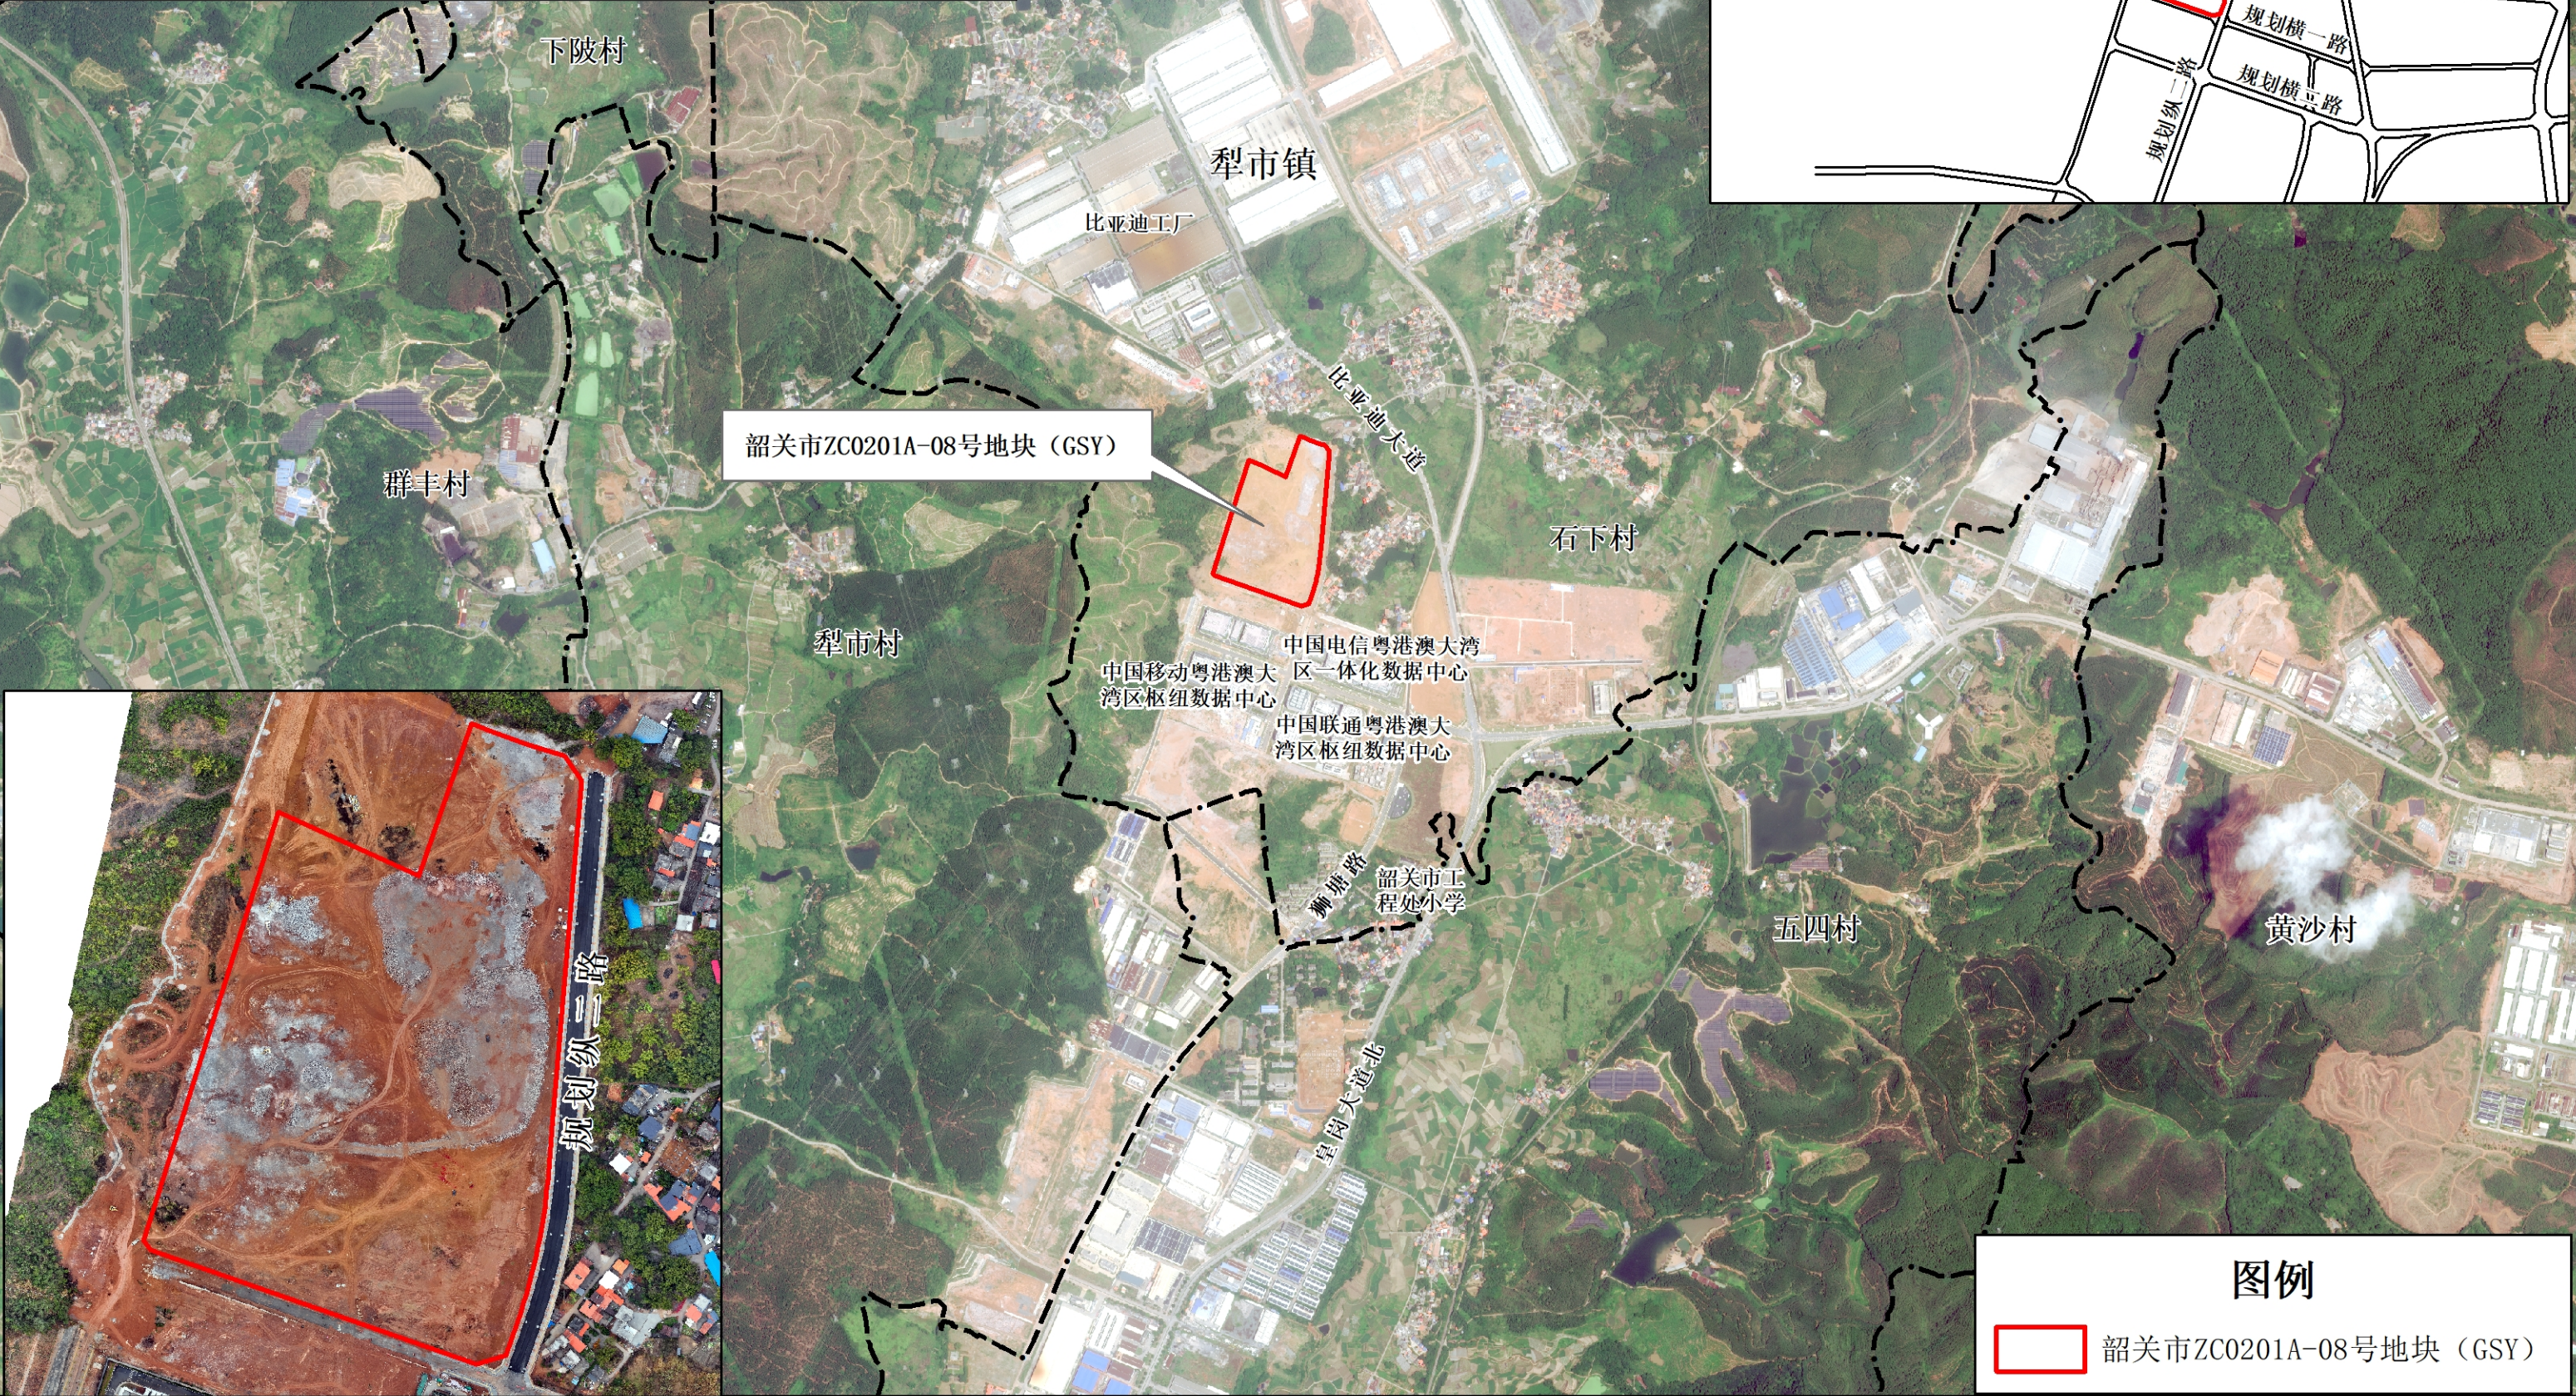

图例

 韶关市ZC0201A-08号地块（GSY）