


2756.75-38455.00

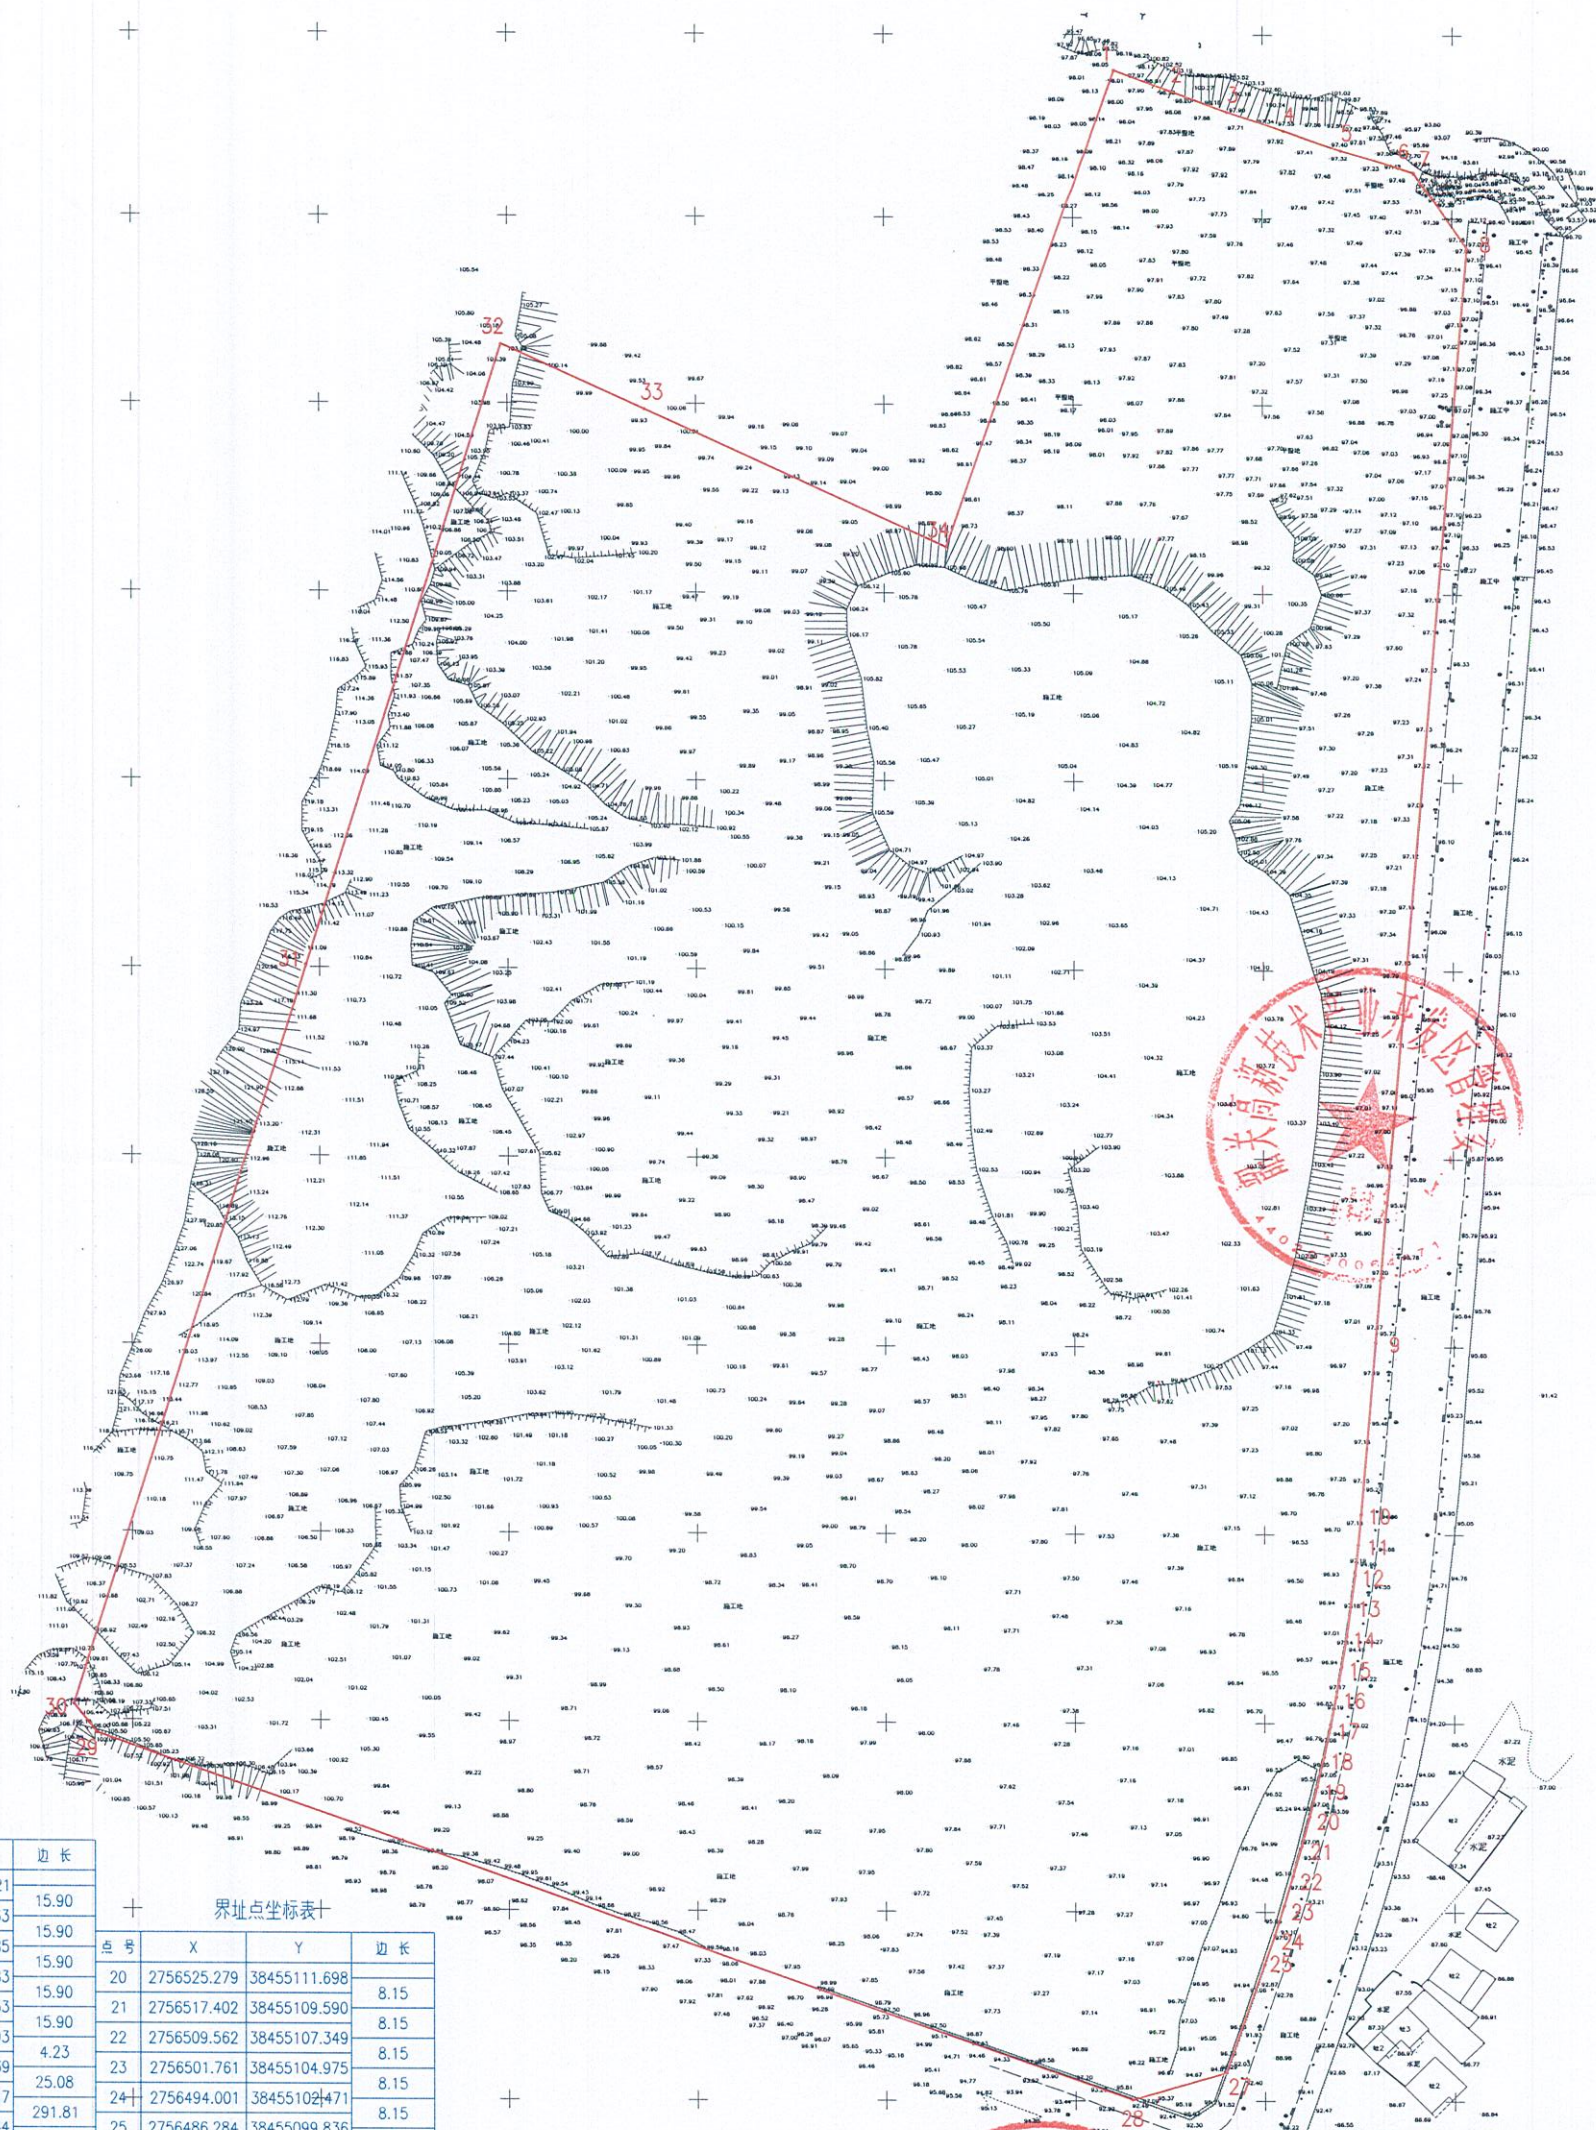

界址点坐标表

点号	X	Y	边长
1	2756990.533	38455060.721	15.90
2	2756984.834	38455075.563	15.90
3	2756979.343	38455090.485	15.90
4	2756974.062	38455105.483	15.90
5	2756968.992	38455120.553	15.90
6	2756964.133	38455135.693	4.23
7	2756962.906	38455139.739	25.08
8	2756942.149	38455153.817	291.81
9	2756651.373	38455129.244	45.97
10	2756605.569	38455125.374	8.15
11	2756597.450	38455124.619	8.15
12	2756589.345	38455123.726	8.15
13	2756581.256	38455122.698	8.15
14	2756573.185	38455121.532	8.15
15	2756565.136	38455120.231	8.15
16	2756557.109	38455118.794	8.15
17	2756549.108	38455117.222	8.15
18	2756541.134	38455115.515	8.15
19	2756533.191	38455113.673	8.15
20	2756525.279	38455111.698	8.15

界址点坐标表

点号	X	Y	边长
20	2756525.279	38455111.698	8.15
21	2756517.402	38455109.590	8.15
22	2756509.562	38455107.349	8.15
23	2756501.761	38455104.975	8.15
24	2756494.001	38455102.471	8.15
25	2756486.284	38455099.836	0.00
26	2756486.284	38455099.836	30.52
27	2756457.482	38455089.728	25.79
28	2756450.275	38455064.965	290.84
29	2756456.582	38454790.538	9.79
30	2756554.227	38454784.418	205.96
31	2756750.692	38454846.233	173.08
32	2756915.793	38454898.179	41.81
33	2756898.513	38454936.255	87.88
34	2756862.195	38455016.284	135.81
1	2756990.533	38455060.721	

S=128521平方米



兴宁市土地储备中心
用途为: 2026年 3月 13日
编号: 2026字第101号 共1份
绘图员: 张丹青 审核员: 谢远翔

韶关市测绘研究院有限公司

2000国家大地坐标系
绘图日期: 2026年3月13日
审核日期: 2026年3月13日

1:2000

绘图员: 张丹青
审核员: 谢远翔