

韶关市武江区城区排水防涝系统改造项目（二期）B标

施工图设计补充说明



市政行业 甲级 A144003251


二〇二五年 八月

韶关市武江区城区排水防涝系统改造项目（二期）B标设计说明补充内容：

- 1、设计雨水口按图集预制混凝土装配式1800×640的双算偏沟式雨水口，算子深度1m。
- 2、补充水马做法，详见附图。
- 3、非箱涵部分6m钢板桩支护参照非箱涵部分6m钢板桩支护做法大样。
- 4、24S46-PS-1-08中倒虹井井墙及底板混凝土为现浇C30混凝土，抗渗标号P6。
- 5、混凝土路面上基层需进行水养生。

编制单位：中誉设计有限公司

二0二五年 八月

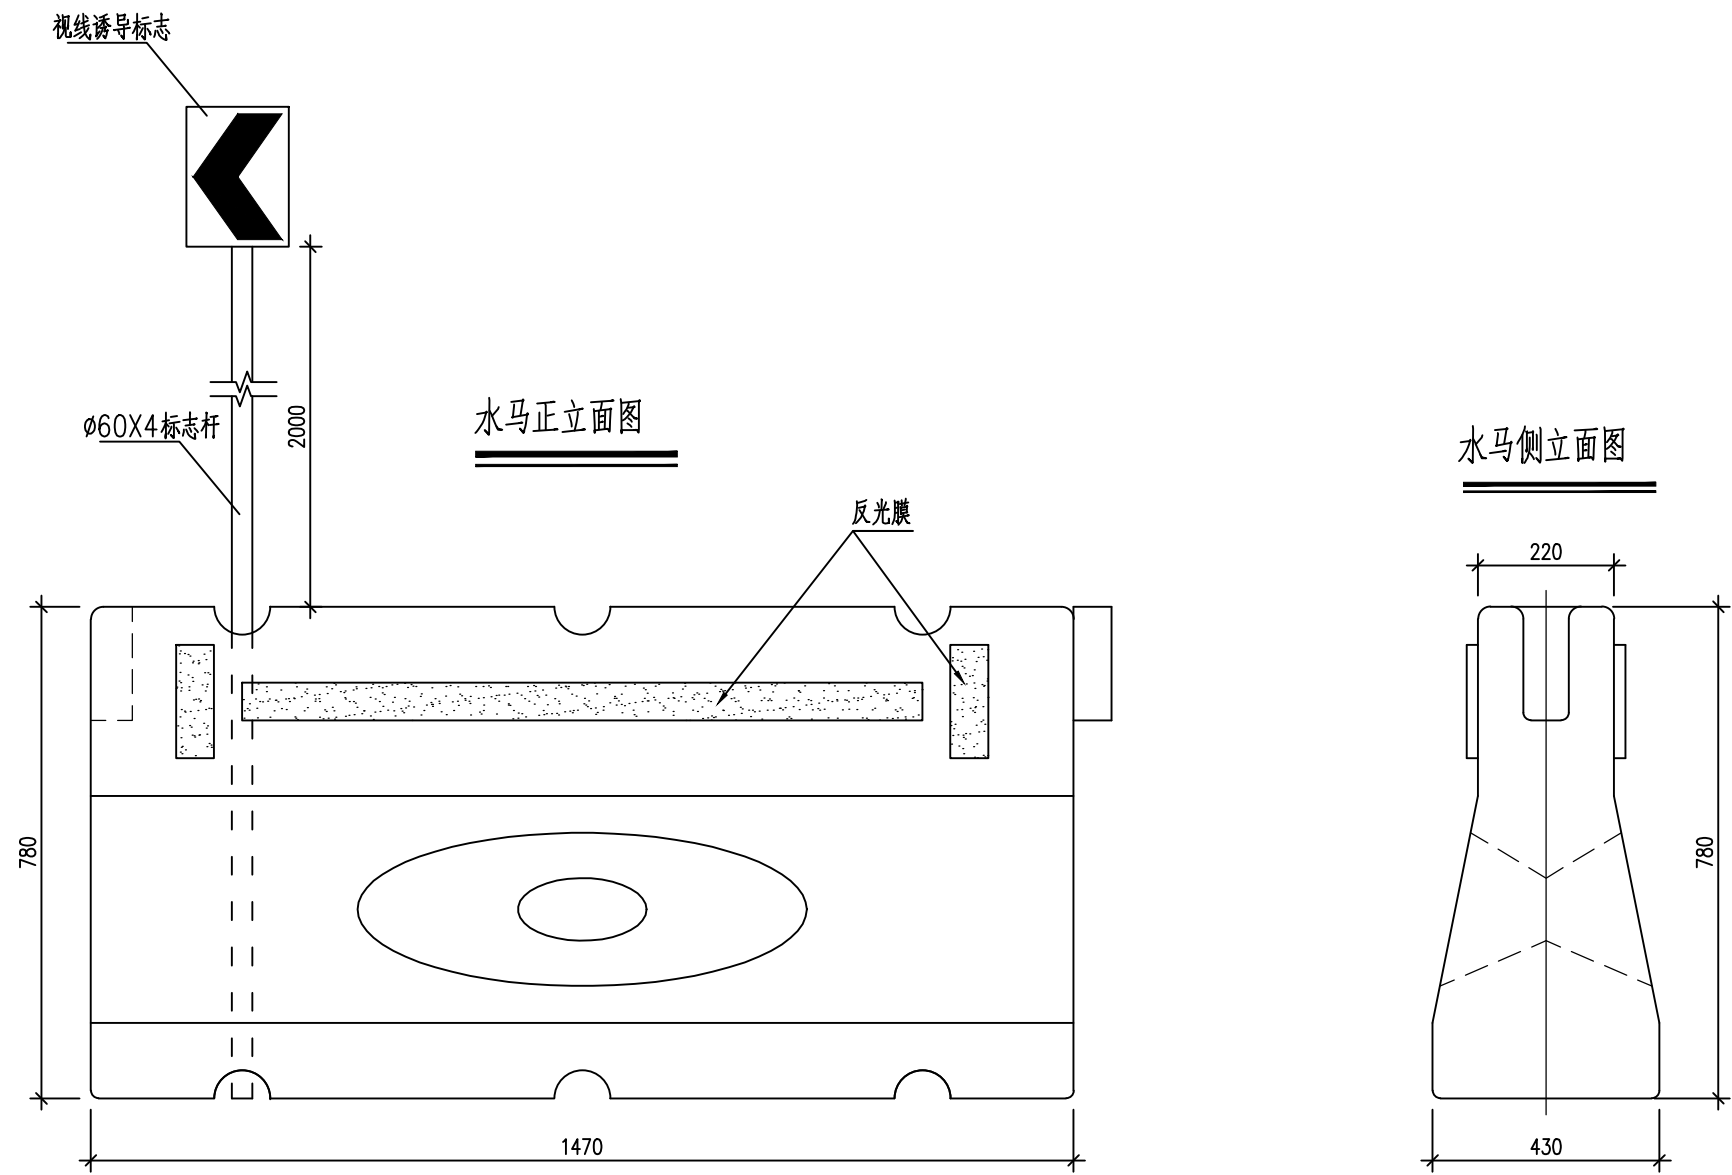

视线诱导标志主要材料数量表

	规格 (mm)	单件重 (kg)	数量	重量 (kg)	材料
标志牌	220X400X4	1.1	1	1.1	铝塑板
钢管立柱	φ60X4X3000	25.6	1	25.6	Q235
紧固件	含抱箍、螺栓、螺母、垫圈			2.56	Q235

- 说明：1、单位为毫米；
- 2、材料采用PP塑料；
- 3、水马采用吹塑成型，壁厚2mm。
- 4、水马应注水或灌沙至少1/2高度。



中誉设计有限公司
ZHONGYU DESIGN CO.,LTD.

建设单位	韶关市武江区城市管理和综合执法局
工程名称	韶关市武江区城区排水防涝系统改造项目（二期）B标

图纸名称	水马大样图		
专业	给排水	资质证书编号	甲级:A144003251

设计	陈健博
校核	费子吟

专业负责	刘孔识
项目负责	伍思羽

审核	韩远忠
审定	杨韶馨

日期	2025.07
图号	24S46-PS-3-09