建 筑		景 观	
结 构		给 排 水	
电 气		工 艺	
暖 通		自 控	

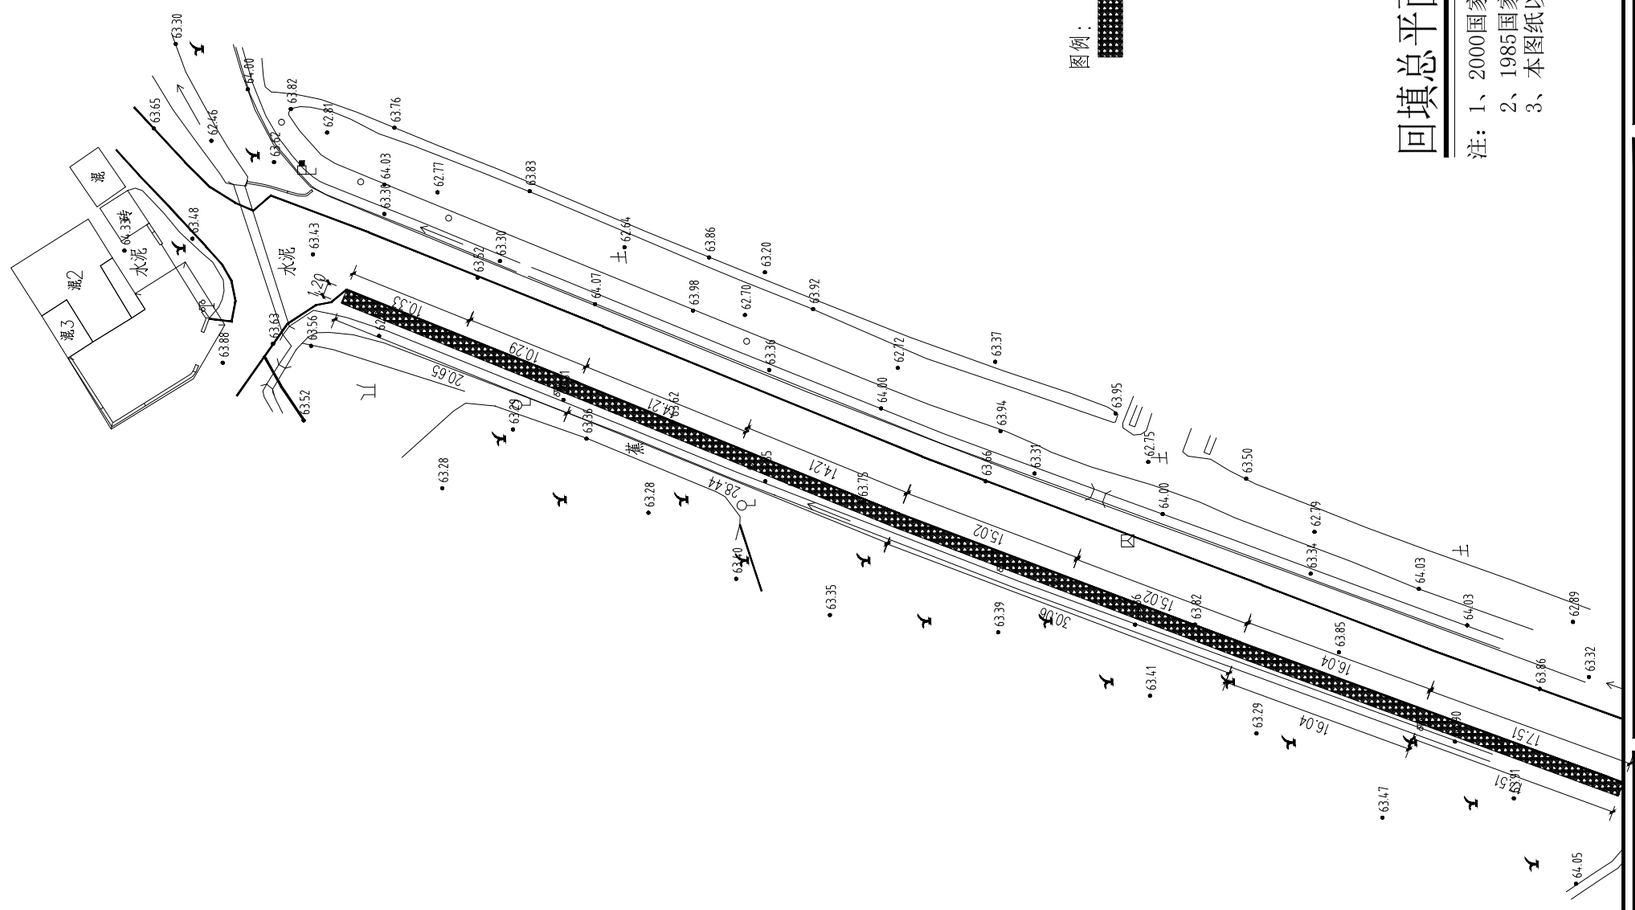

图例：

深度种植土300厚

工程量统计表

序号	工程名称	单位	数量
1	回填种植土300	平方米	135.22

回填总平面图二 1:500

注：1、2000国家大地坐标系
2、1985国家高程基准
3、本图纸以米为单位

北

广东省建设工程施工图设计文件审查专用章
机构名称:广州三合工程咨询有限公司
机构类别:一类、二类 认定书编号:19098
业务范围:一类房屋建筑(含限高建筑)工程、二类市政道路工程(桥梁、隧道、防洪、防潮)工程、二类园林绿化工程(含风景名胜区)
有效期至:2028年06月05日

领睿国际设计咨询（深圳）有限公司
Link&R International Design Consulting (Shenzhen) Co., Ltd.

建筑工程设计证书号：
A144066189

注明：
1.本图纸必须取得政府相关主管部门批准（如自然资源局、建设局、消防部门）及施工图审查机构等单位合格证后，方可用于施工。
2.本图纸若有不完善或不详之处必须与我司会商后方可施工，不可按图纸量取尺寸施工。
3.本图纸未经同意不得复制使用、漏露、散布。
4.本图纸须加盖出图签章、执业签章及二维码,否则一律无效。

注：

出图签章

广东省建设工程勘察设计出图专用章
单位名称:领睿国际设计咨询(深圳)有限公司
业务范围:建筑行业(建筑工程)甲级
资质证书编号:A144066189
有效期至:2030年05月12日

执业签章

岗位 \ 人员	实 名	签 名
审 定 人	杜 凯	杜凯
项目负责人	杜 凯	杜凯
专业负责人	杜 凯	杜凯
审 核 人	谭 慧 清	谭慧清
校 对 人	冯 杰 赋	冯杰赋
设 计	马 妍 臻	马妍臻

建设单位 CLIENT	浈江区犁市镇人民政府		
工程名称 PROJECT	浈江区犁市镇沙园村人居环境整治提升项目		
子工程名称 SUB-PROJECT	节点一：入口标识沿线周边提升整治		
图纸内容 TITLE	回填总平面图二		
业务号 PROJECT NO.	LRSG-YW2026-044	专 业 DISCIPLINE	园 建
日 期 DATE	2026.06	归 档 二 维 码：	
设计阶段 STAGE	施工图		
图 号 DRAWING NO.	YJ-1.2-02		
版 本 号 INDEX	01		