建　筑			暖　通		
结　构			给 排 水		
电　气			工　艺		
通　讯			自　控		

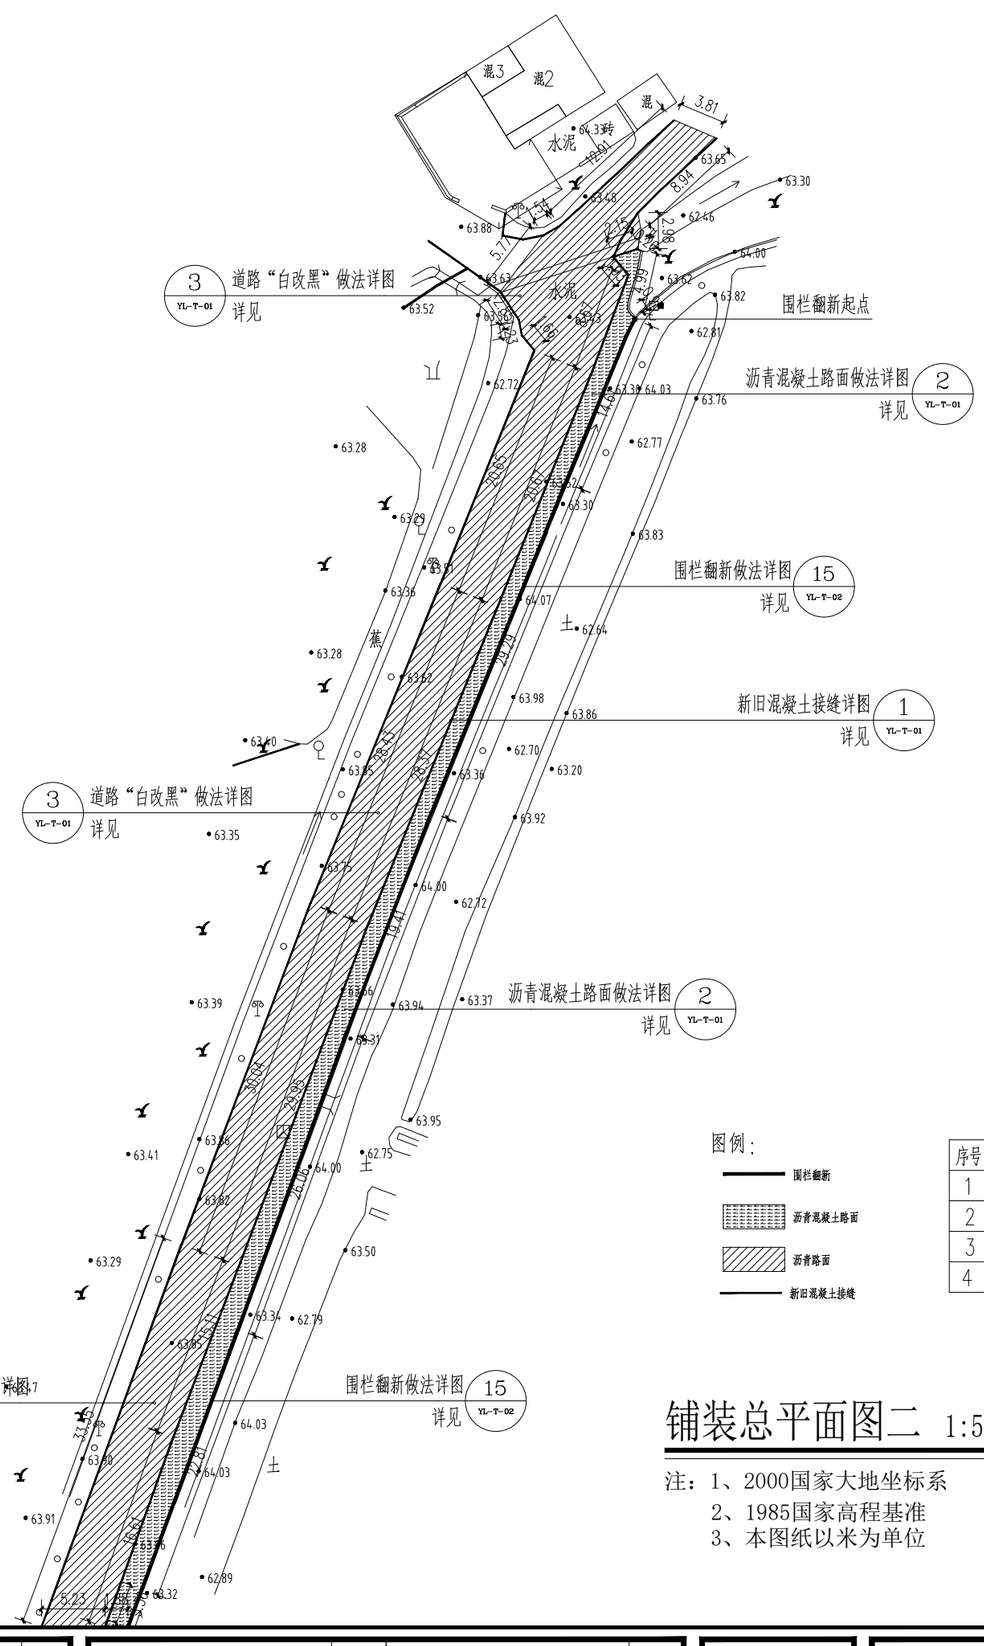

图例：

- 围栏翻新
- 沥青混凝土路面
- 沥青路面
- 新旧混凝土接缝

工程量统计表

序号	工程名称	单位	数量
1	围栏翻新	米	115.50
2	沥青混凝土路面	平方米	187.96
3	沥青路面	平方米	689.37
4	新旧混凝土接缝	米	123.48

铺装总平面图二 1:500

北

注：1、2000国家大地坐标系
2、1985国家高程基准
3、本图纸以米为单位

广东省建设工程施工图设计文件审查专用章
机构名称:广州三合工程咨询有限公司
机构类别:一类、二类 认定书编号:19098
业务范围:一类房屋建筑（含超限高层）工程**
一类市政公用工程（桥梁、隧道、水处理、风景园林）工程**
二类市政基础设施（给水、排水）工程**
有效期至:2028年06月05日

领睿国际设计咨询（深圳）有限公司
Link&R International Design Consulting (Shenzhen) Co., Ltd.

建筑工程设计证书号：
A144066189

注明：
1.本图纸必须取得政府相关主管部门批准（如自然资源局、建设局、消防部门）及施工图审查机构等单位合格证后，方可用于施工。
2.本图纸若有不完善或不详之处必须与我司会商后方可施工，不可按图纸量取尺寸施工。
3.本图纸未经同意不得复制使用、泄露、散布。
4.本图纸须加盖出图签章、执业签章及二维码，否则一律无效。

注：

出图签章

执业签章

广东省建设工程勘察设计出图专用章
单位名称:领睿国际设计咨询（深圳）有限公司
业务范围:建筑行业（建筑工程）甲级
资质证书编号:A144066189
有效期至:2030年05月12日

岗位 / 人员	实　名	签　名
审 定 人	杜　凯	
项目负责人	杜　凯	
专业负责人	杜　凯	
审 核 人	谭 慧 清	
校 对 人	冯 杰 赋	
设　计	马 妍 臻	

建设单位 CLIENT	浈江区犁市镇人民政府
工程名称 PROJECT	浈江区犁市镇沙园村人居环境整治提升项目
子工程名称 SUB-PROJECT	节点一：入口标识沿线周边提升整治
图纸内容 TITLE	铺装总平面图二
业务号 PROJECT NO.	LRSG-YW2026-044
专业 DISCIPLINE	园　建
归档二维码:	
日　期 DATE	2026.06
设计阶段 STAGE	施工图
图　号 DRAWING NO.	YJ-1.2-06
版 本 号 INDEX	01