建筑	结构	电气	暖通
			给排水
			工艺
			自控

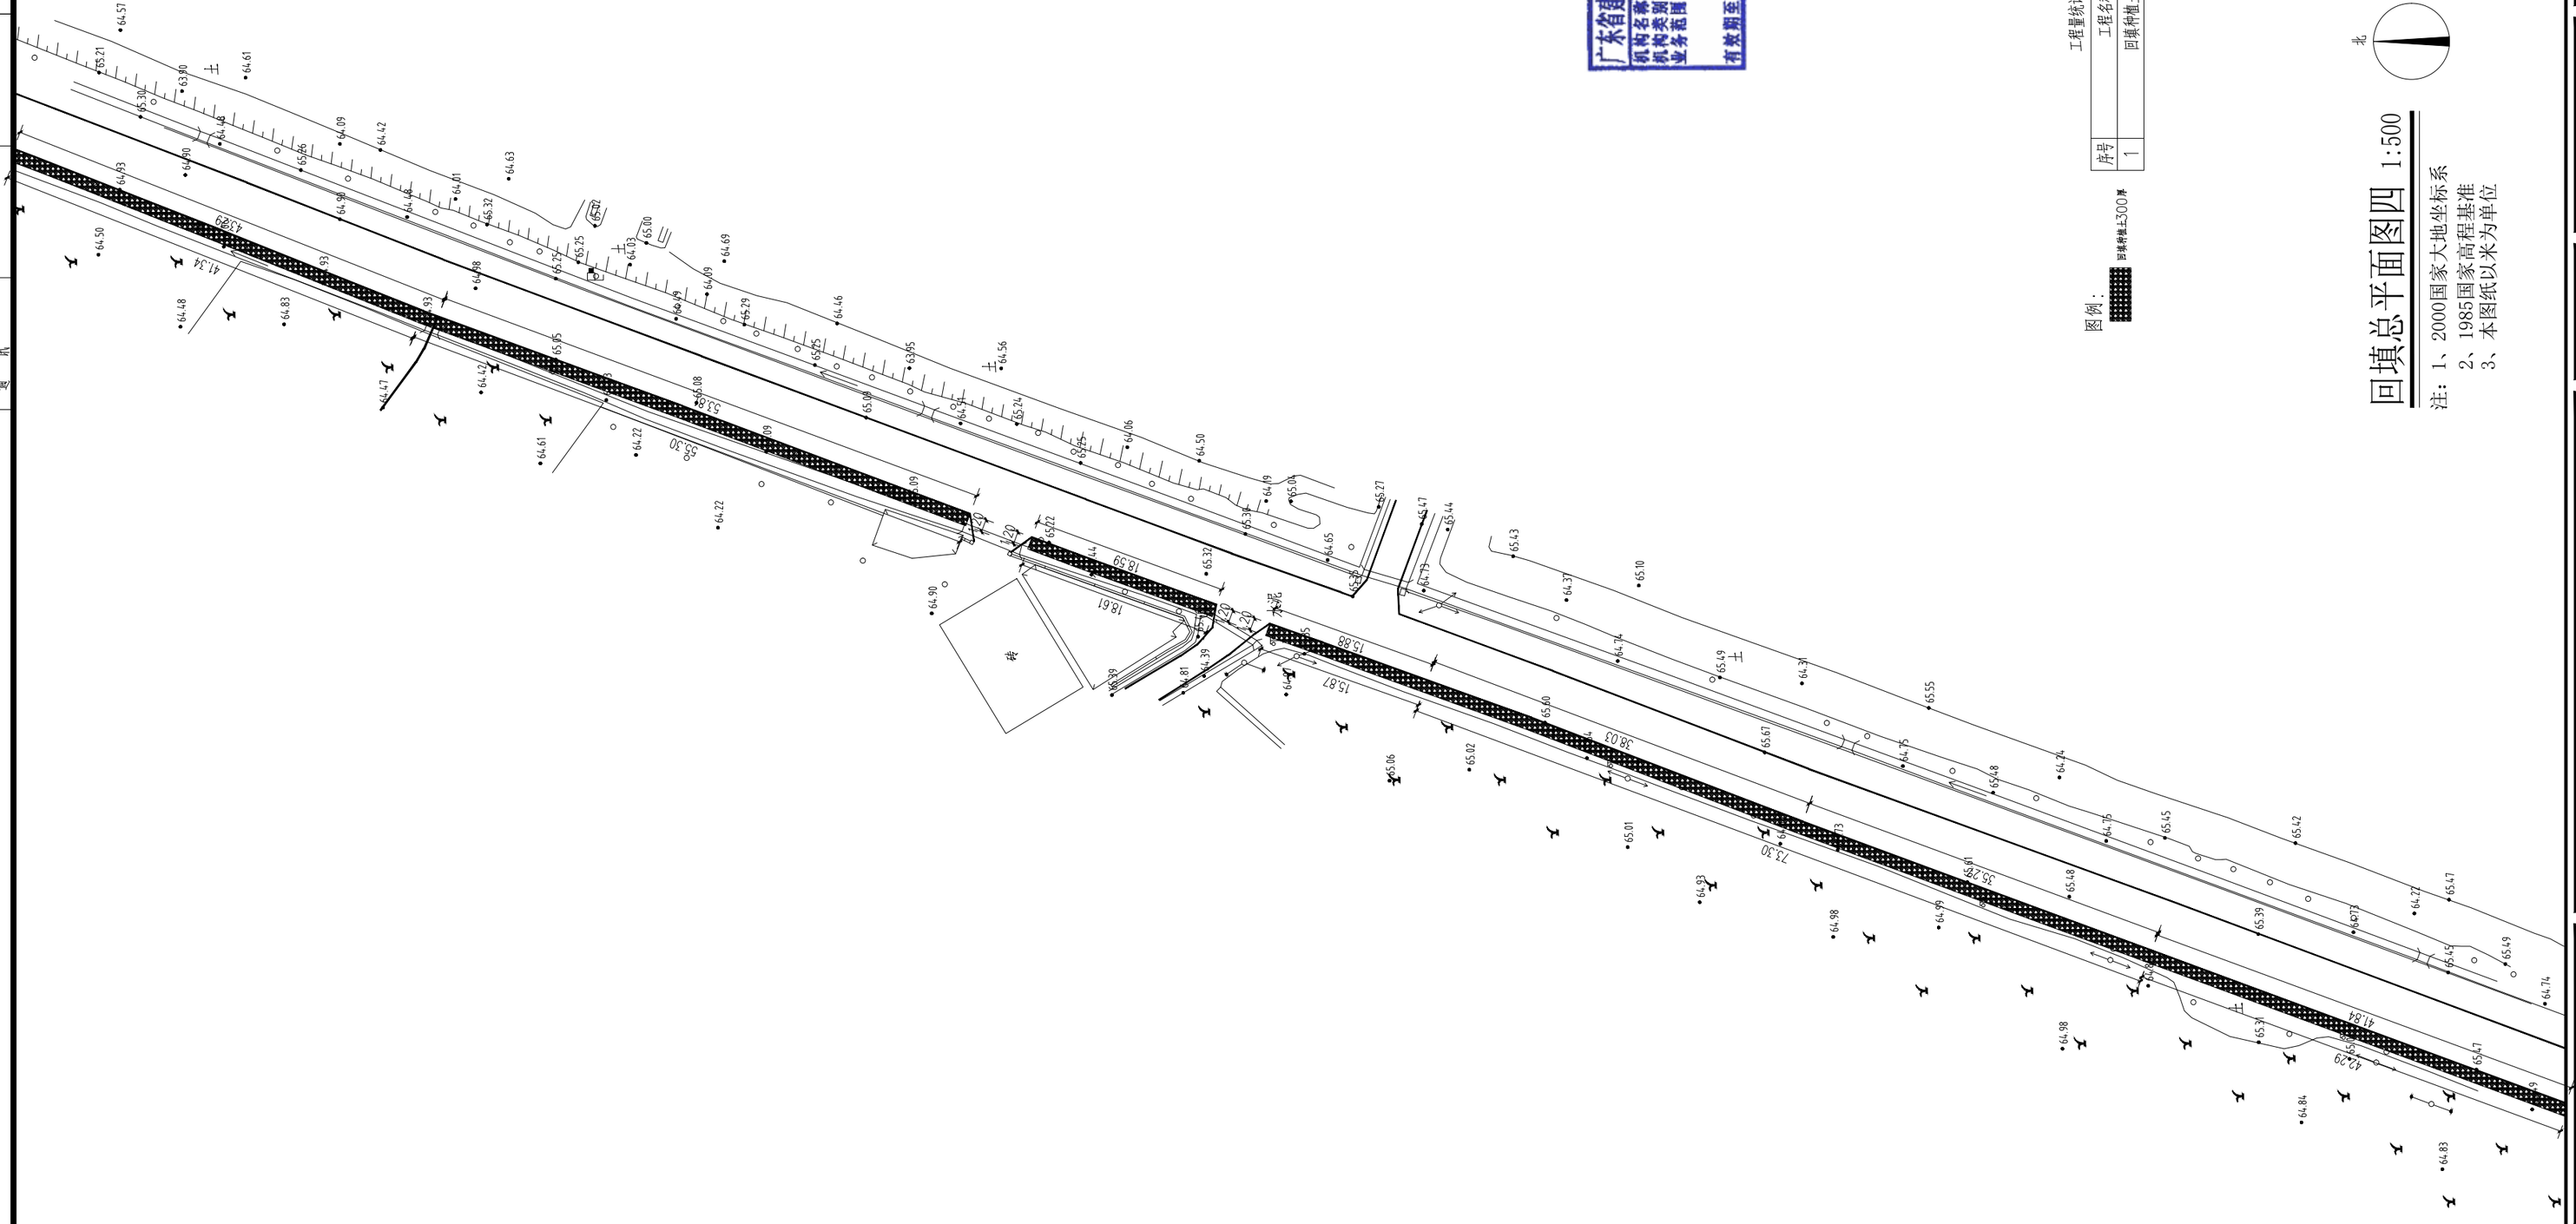

回填总平面图四 1:500

注: 1、2000国家大地坐标系
2、1985国家高程基准
3、本图纸以米为单位

领睿国际设计咨询（深圳）有限公司
Link&R International Design Consulting (Shenzhen) Co., Ltd.

建筑工程设计证书号:
A144066189

注明:
1.本图纸必须取得政府相关主管部门批准（如自然资源局、建设局消防部门）及施工图审查机构等单位合格证后，方可用于施工。
2.本图纸若有不完善或不详之处必须与我司会商后方可施工，不可按图纸量取尺寸施工。
3.本图纸未经同意不得复制使用、漏露、散布。
4.本图纸须加盖出图签章、执业签章及二维码,否则一律无效。

注:

出图签章

广东省建设工程勘察设计制图专用章
单位名称:领睿国际设计咨询(深圳)有限公司
业务范围:建筑行业(建筑工程)甲级
套图证书编号:A144066189
有效期至:2030年05月12日

执业签章

岗位 \ 人员	实名	签名
审定人	杜凯	杜凯
项目负责人	杜凯	杜凯
专业负责人	杜凯	杜凯
审核人	谭慧清	谭慧清
校对人	冯杰赋	冯杰赋
设计	马妍臻	马妍臻

建设单位 CLIENT	浈江区犁市镇人民政府		
工程名称 PROJECT	浈江区犁市镇沙园村人居环境整治提升项目		
子工程名称 SUB-PROJECT	节点一：入口标识沿线周边提升整治		
图纸内容 TITLE	回填总平面图四		
业务号 PROJECT NO.	LRSG-YW2026-044	专业 DISCIPLINE	园建
日期 DATE	2026.06	归档二维码:	
设计阶段 STAGE	施工图		
图号 DRAWING NO.	YJ-1.4-02		
版本号 INDEX	01		