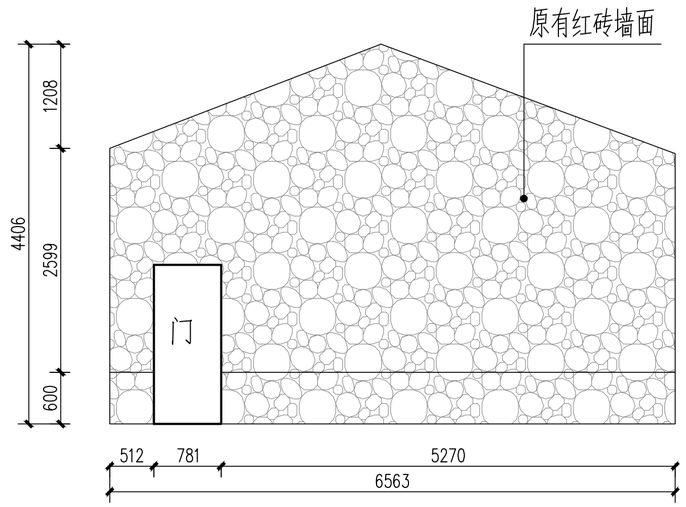

S17#改造前A立面图 1:50

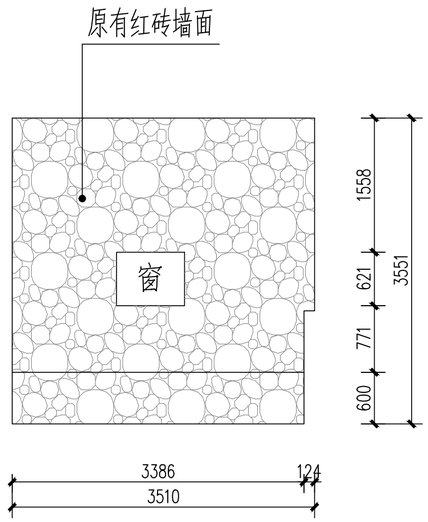

S17#改造前B立面图 1:50

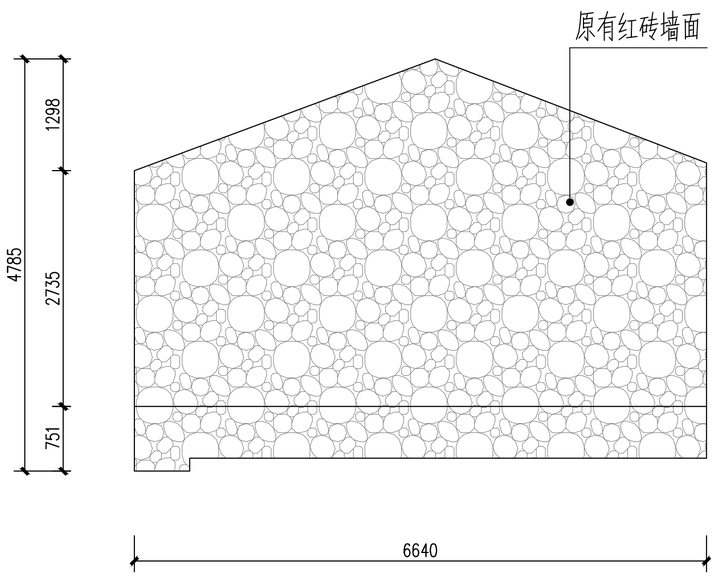

S17#改造前C立面图 1:50

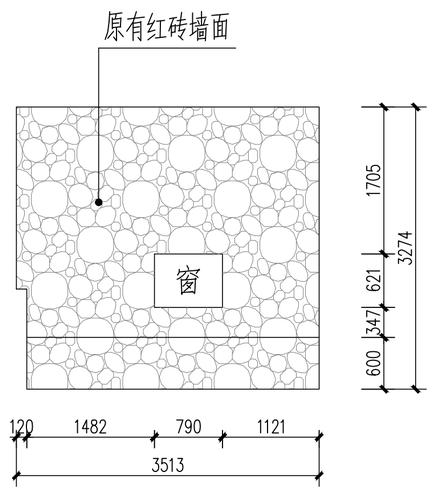

S17#改造前D立面图 1:50

改造前图例:

原有红砖墙面

不改造

改造后图例:

房屋做法一

广东省建设工程施工图设计文件审查专用章
机构名称:广州三合工程咨询有限公司
机构类别:一类、二类 认定书编号:19098
业务范围:一类房屋建筑(含超限高层)工程**
一类市政基础设施(桥、隧、路、轨道、水处理、风景园林)工程**
二类市政基础设施(给水、排水)工程**
有效期至:2028年06月05日

领睿国际设计咨询(深圳)有限公司
Link&R International Design Consulting (Shenzhen) Co., Ltd.

建筑工程设计证书号:
A144066189

注明:
1.本图纸必须取得政府相关主管部门批准(如自然资源局、建设局消防部门)及施工图审查机构等单位合格证后,方可用于施工。
2.本图纸若有不完善或不详之处必须与我司会商后方可施工,不可按图纸量取尺寸施工。
3.本图纸未经同意不得复制使用、泄露、散布。
4.本图纸须加盖出图签章、执业签章及二维码,否则一律无效。

注:

出图签章

广东省建设工程勘察设计出图专用章
单位名称:领睿国际设计咨询(深圳)有限公司
业务范围:建筑行业(建筑工程)甲级
资质证书编号:A144066189
有效期至:2030年05月12日

执业签章

中华人民共和国一级注册建筑师
姓 名:杜 凯
注册号:4406996-012
有效期:至2026年9月

岗位 \ 人员	实 名	签 名
审 定 人	杜 凯	
项目负责人	杜 凯	
专业负责人	杜 凯	
审 核 人	谭 慧 清	
校 对 人	冯 杰 赋	
设 计	马 妍 臻	

建设单位 CLIENT	浈江区犁市镇人民政府		
工程名称 PROJECT	浈江区犁市镇沙园村人居环境整治项目		
子工程名称 SUB-PROJECT	沙园村外立面改造项目		
图纸内容 TITLE	S17#改造前A、B、C、D立面图		
业务号 PROJECT NO.	LRSG-YW2026-044	专业 DISCIPLINE	建筑
日期 DATE	2026.06	归档二维码:	
设计阶段 STAGE	施工图		
图号 DRAWING NO.	JS-01-28		
版本号 INDEX	01		

建筑	结构	电气	通讯
暖通	给排水	工艺	自控