


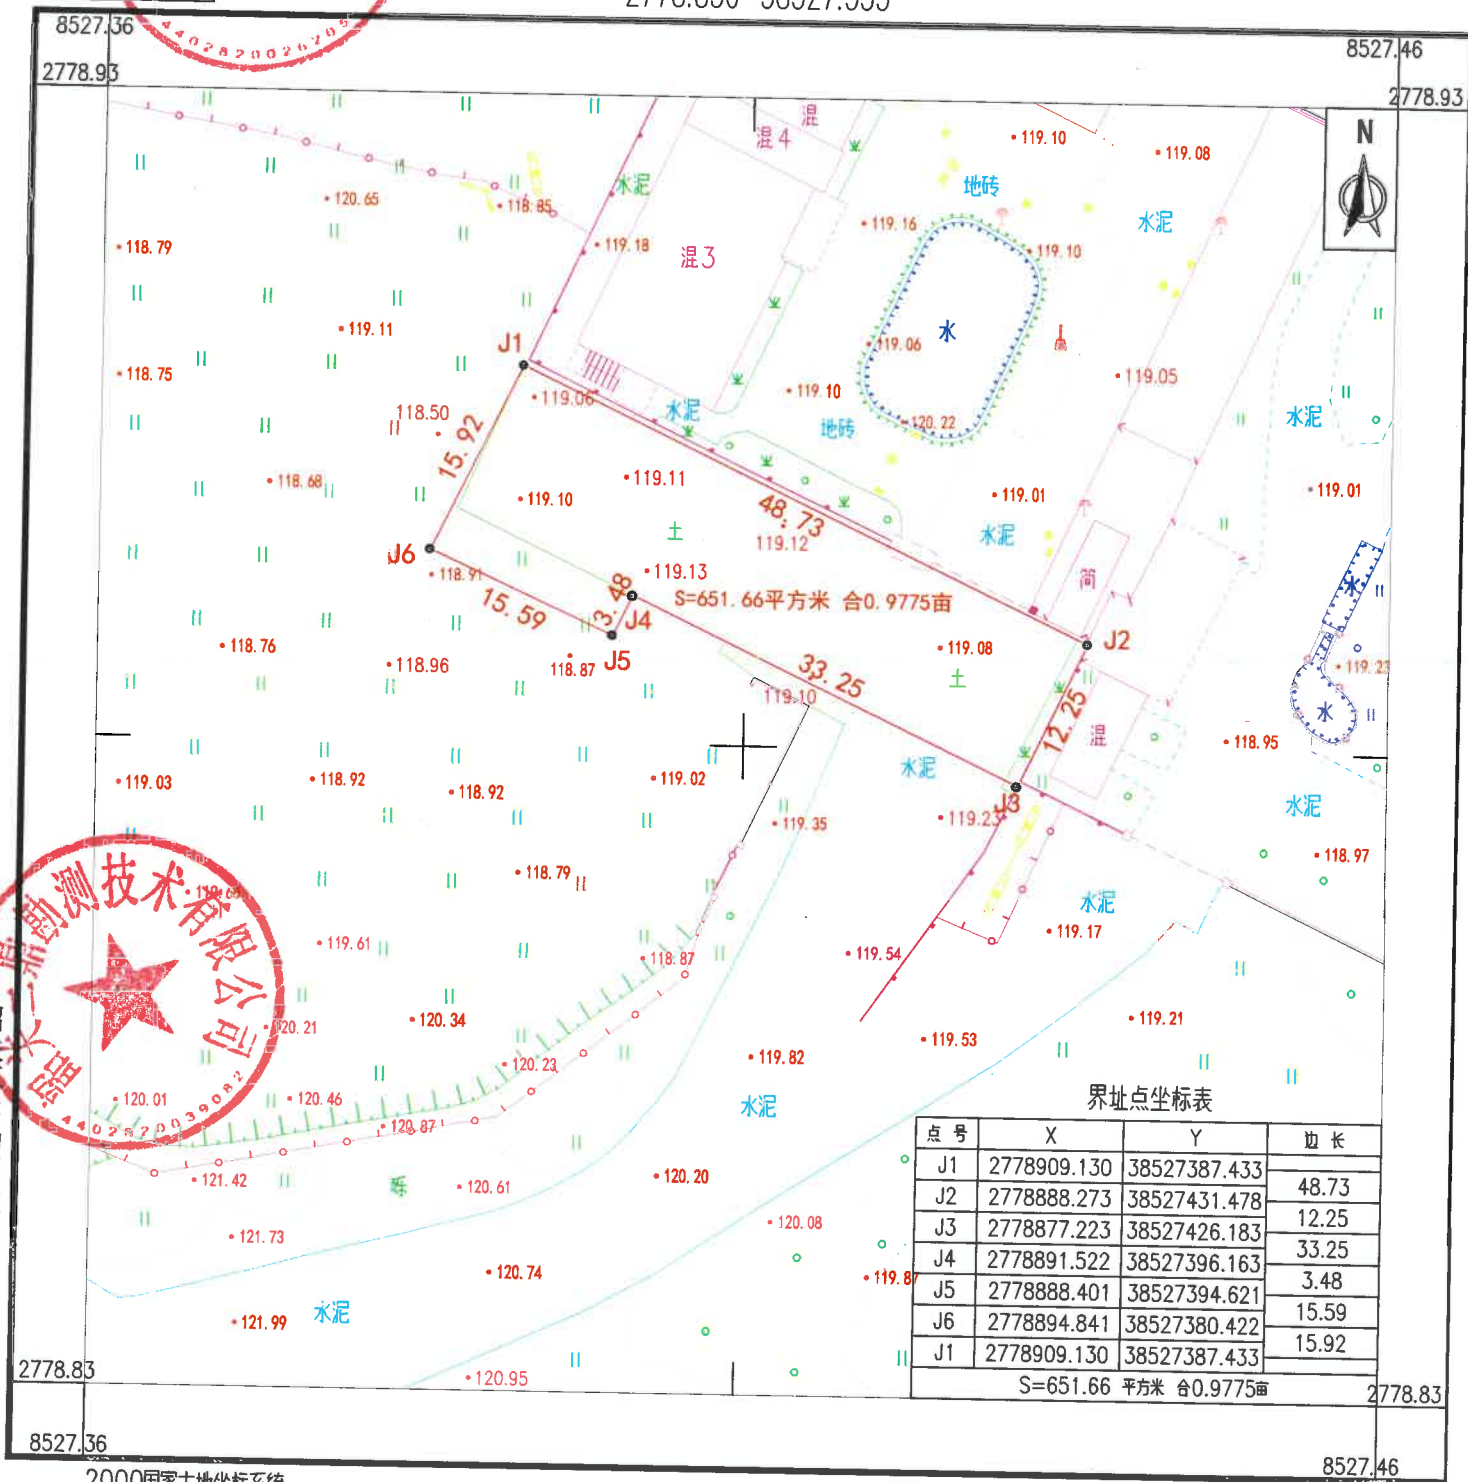

南雄市珠江污水处理厂西面地块2号地块

2778.830-38527.355


2778.930-38527.255	2778.930-38527.355	2778.930-38527.455
2778.830-38527.255	2778.830-38527.355	2778.830-38527.455
2778.730-38527.255	2778.730-38527.355	2778.730-38527.455
2778.630-38527.255	2778.630-38527.355	2778.630-38527.455



界址点坐标表			
点号	X	Y	边长
J1	2778909.130	38527387.433	48.73
J2	2778888.273	38527431.478	12.25
J3	2778877.223	38527426.183	33.25
J4	2778891.522	38527396.163	3.48
J5	2778888.401	38527394.621	15.59
J6	2778894.841	38527380.422	15.92
J1	2778909.130	38527387.433	
S=651.66 平方米 合0.9775亩			



2000国家大地坐标系
1985国家高程基准,等高距为1米。
2012年版图式,图中尺寸单位以米计。
2025年11月26日数字化制图。

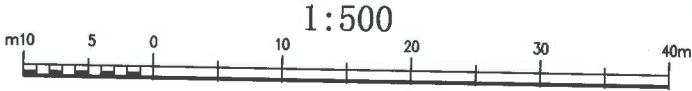

附注: 测量员: 张明
绘图员: 丁燕辉
检查员: 曾令强