专业	日期	签名	专业	日期	签名

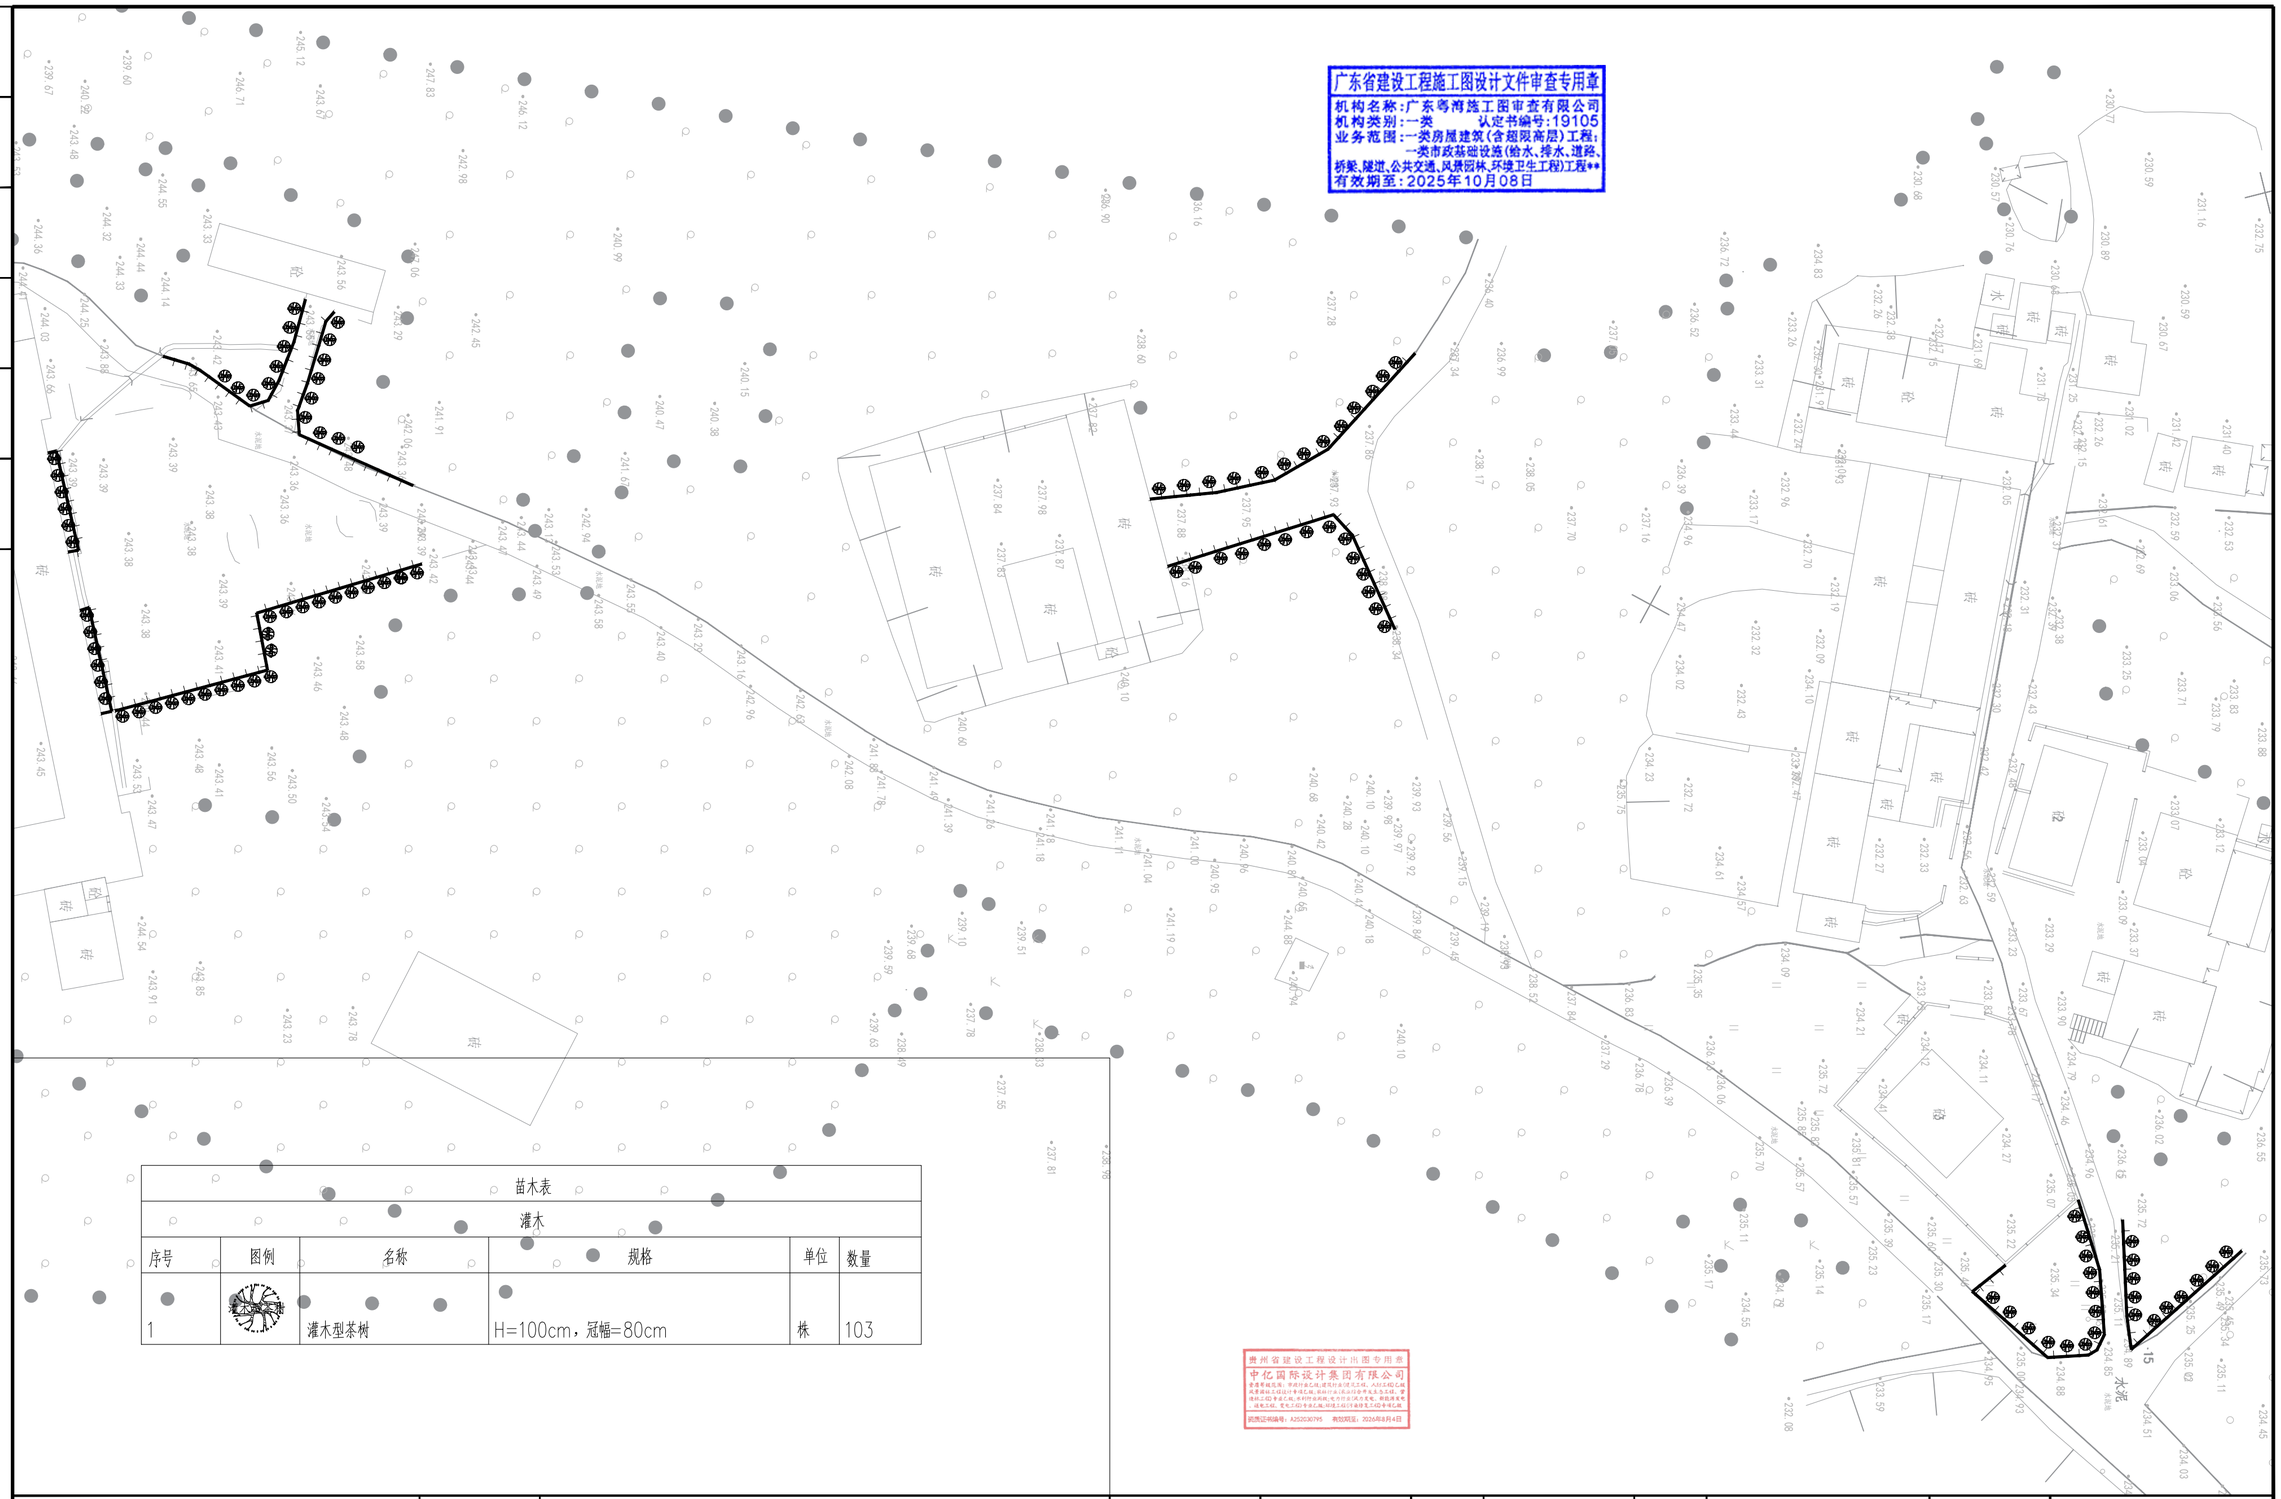

广东省建设工程施工图设计文件审查专用章
机构名称：广东粤海施工图审查有限公司
机构类别：一类　　认定书编号：19105
业务范围：一类房屋建筑（含超限高层）工程；
一类市政基础设施（给水、排水、道路、桥梁、隧道、公共交通、风景园林、环境卫生工程）工程**
有效期至：2025年10月08日

贵州省建设工程设计出图专用章
中亿国际设计集团有限公司
资质证书编号：A252030795　有效期至：2026年8月4日

苗木表

灌木

序号	图例	名称	规格	单位	数量
1		灌木型茶树	H=100cm，冠幅=80cm	株	103

中亿国际设计集团有限公司 ZHONGYI INTERNATIONAL DESIGN GROUP LIMITED 资质证书编号：A352012386	工程名称	曲江区农村基础设施提升改造项目（小坑镇汤湖村）	项目负责人		设计		图名	上岗村苗木表、绿化平面图	建设单位	韶关市曲江区小坑镇人民政府	
	单项名称	园林工程	专业负责人		审核		复核		日期 2025.05	图号	LH-03-01