


### 翁源县城建设二路原氮肥厂61.4亩地块用地红线图

单位:  $\text{m} \cdot \text{m}^2$ 

宗地代码: 440229100208GB

所在图符号: 2692.80-514.00

宗地面积: 40932.85

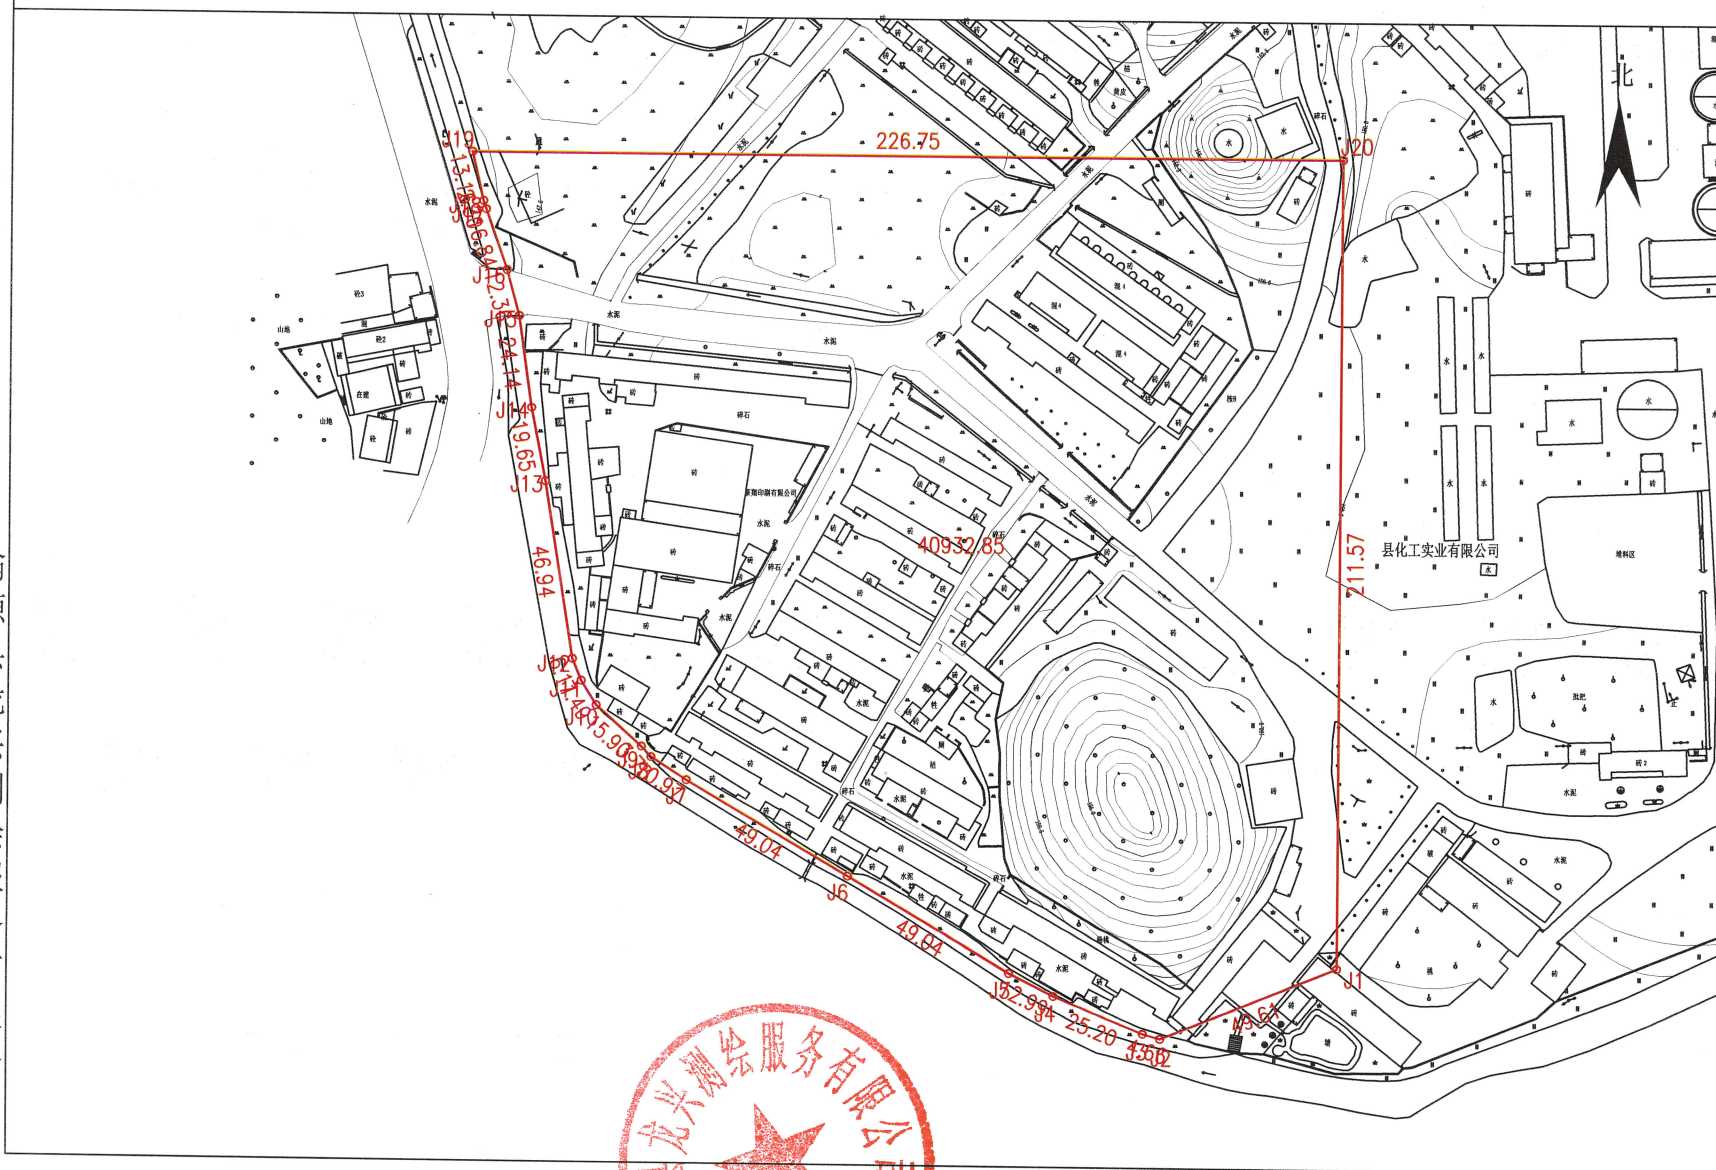

翁源县龙兴测绘服务有限公司

2026年2月解析法测绘  
制图日期：2026年2月2日  
审核日期：2026年2月2日



制图者：胡文彬  
审核者：刘相华