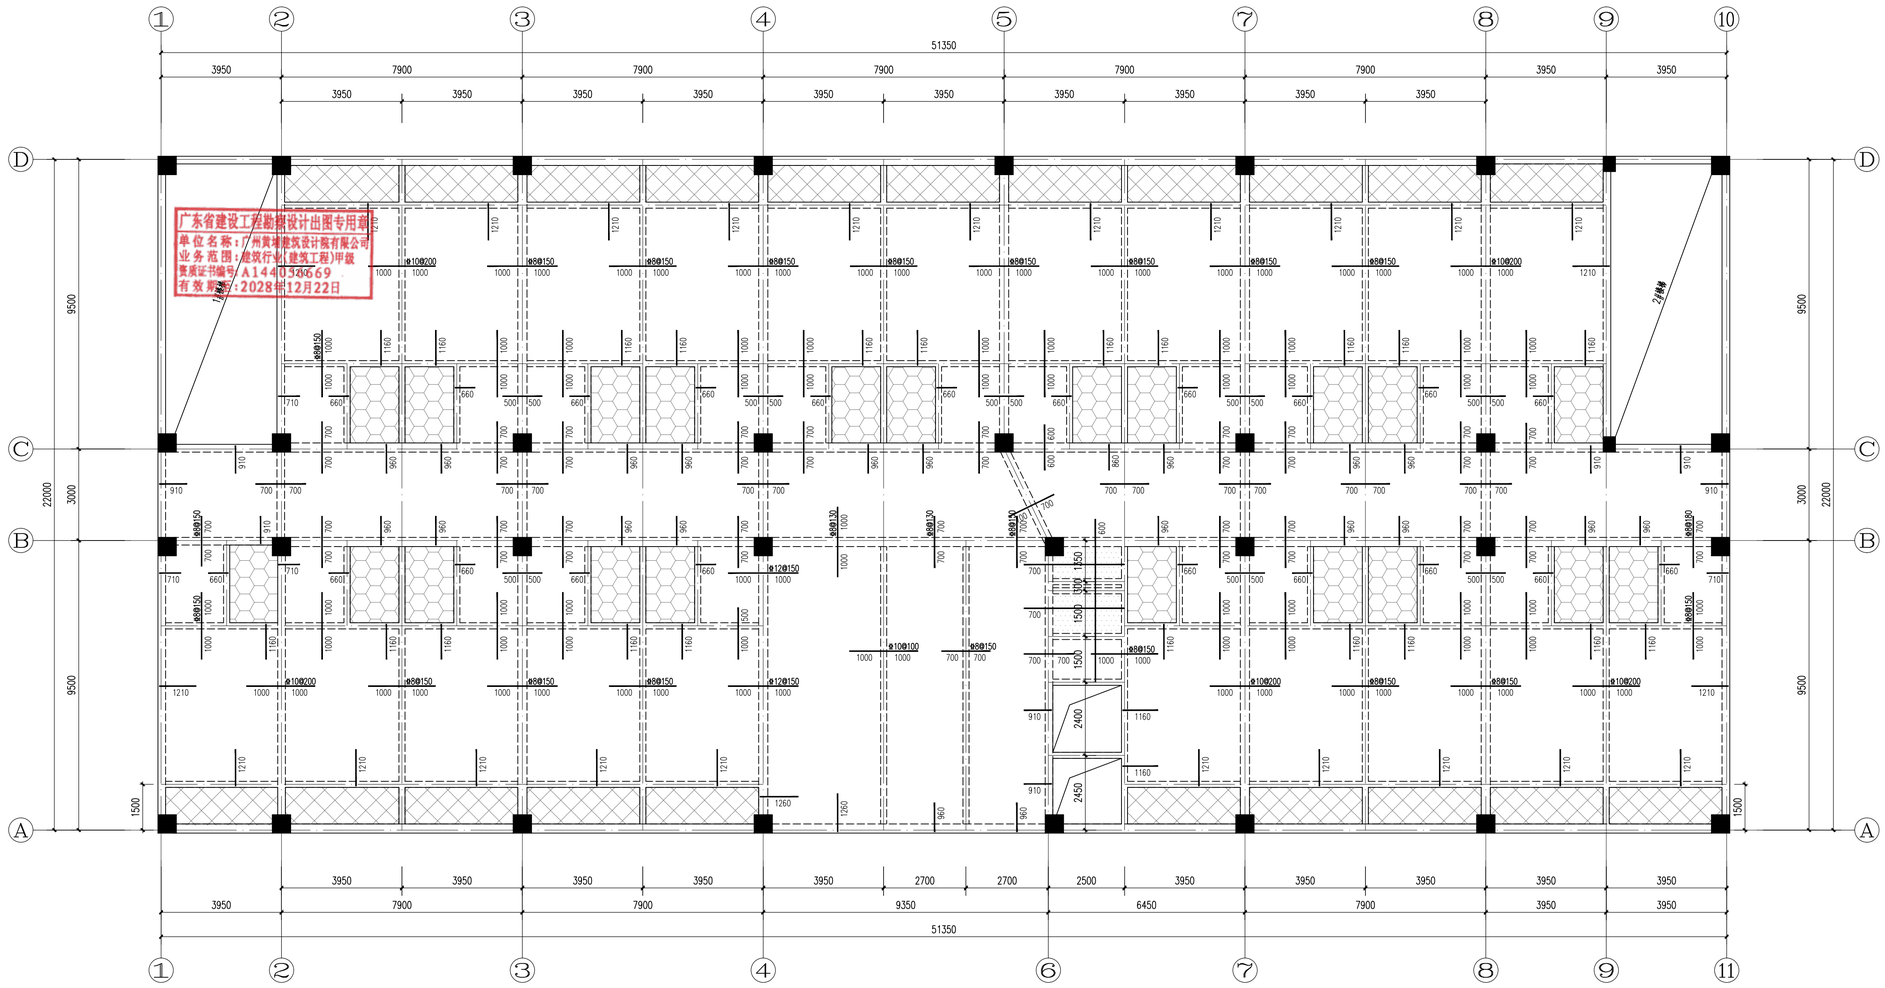

四～六层板钢筋图 1:100

说明：

1、平面图、表一中未注明的板厚均为120mm,未注明板面标高均为H(H值详层高表)。
2、图中未标注板支座筋均为ϕ8@200，板底未设钢筋均为ϕ8@200(双向)。
3、底筋相同的相邻跨板施工时其底筋应连通,板面标高相差不超过50mm时其间面筋连通设置，但施工时需做成 ⌐¬ ,板面钢筋不能拉通者锚入支座LaE。
4、填充板做法详本图填充板示意图。负筋长度具体详图一。
5、图中预埋套管、洞口及节点大样等需与建筑及设备专业核对无误后方可施工;洞口必须事先预留，不容许楼板施工后再打凿。
6、图中 ▨ 所示为构造柱，未标注构造柱沿墙长方向为200，宽同墙厚，高同墙高，配4ϕ12，箍筋ϕ6@200。
7、排烟井等楼板开洞的洞口每侧附加2ϕ12的加强钢筋。

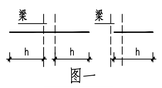

图一

(h为钢筋长度)

表一：填充板示意图

名称	图例	注明内容	
卫生间		板厚：h=100	B:X&Y:ϕ8@200
		标高：H-0.350	T:X&Y:ϕ8@200
阳台		板厚：h=120	B:X&Y:ϕ8@200
		标高：H-0.050	T:X&Y:ϕ8@200
管井		板厚：h=120	B:X&Y:ϕ8@200
		标高：H	T:X&Y:ϕ8@200

注：平面图中绘出或注明的以平面图为准.

楼梯屋面	26.400		厚(板)	柱	梁	墙
屋面	23.400	3.000	C30	C30	三级	三级
6	19.750	3.650				
5	16.150	3.600				
4	12.550	3.600				
3	8.950	3.600		C35		
2	4.450	4.500				
1	-0.050	4.500		C40		
基础顶						
层号	标高(m)	层高(m)	混凝土等级		抗震等级	

结构层楼面标高

注：1、本工程板厚墙位于基础顶

图纸用途：

附带图纸等为本公司图纸产，未经许可不得复制,施工单位应校对现场尺寸并向建筑师报告错漏,之因未经建筑师签名不得用施工。

平面位置示意 Key Plan

附注：

中华人民共和国一级注册结构工程师
姓 名：聂红林
注册号：4401892-S010
有效期：至2026年12月
印章 Stamp for Certified

工程设计出图专用章 Stamp for Engineering Design

建设单位 Client：韶关市曲江区政府投资建设项目代建中心

工程名称 Proj. Name：韶关市曲江区委党校基础设施建设项目

子项名称 Sub-Proj. Name

审定 Approved	李绍贵	
审核 Examined	聂红林	
项目负责 Proj. Architect	韦奔	
专业负责 Special Field in Charge	陆作聪	
校对 Design Checked	陆作聪	
设计 Design	应东北	
制图 Drawn	应东北	

图纸名称 Drawing title：四～六层板钢筋图

图别 DWG. STYLE	施工图	专业 Discipline	结构
设计编号 Design NO.		比例 Scale	1:100
图号 DWG. NO.	结施-10	日期 Date	2025.07

广东省施工图数字化审查专用

出图 设计单位：广州黄埔建筑设计院有限公司 2025年1月23日确认图纸

广州黄埔建筑设计院有限公司

审图 2025年1月23日完成审查

□ 建筑工程设计甲级证书号：A244018920
□ 城乡规划编制乙级证书号：粤自资规乙字22440022
□ 工程勘察设计乙级证书号：B244056666
□ 市政行业设计乙级证书号：A244018920
□ 风景园林设计乙级证书号：A244018920

合作单位：

图纸盖章后有效

A1