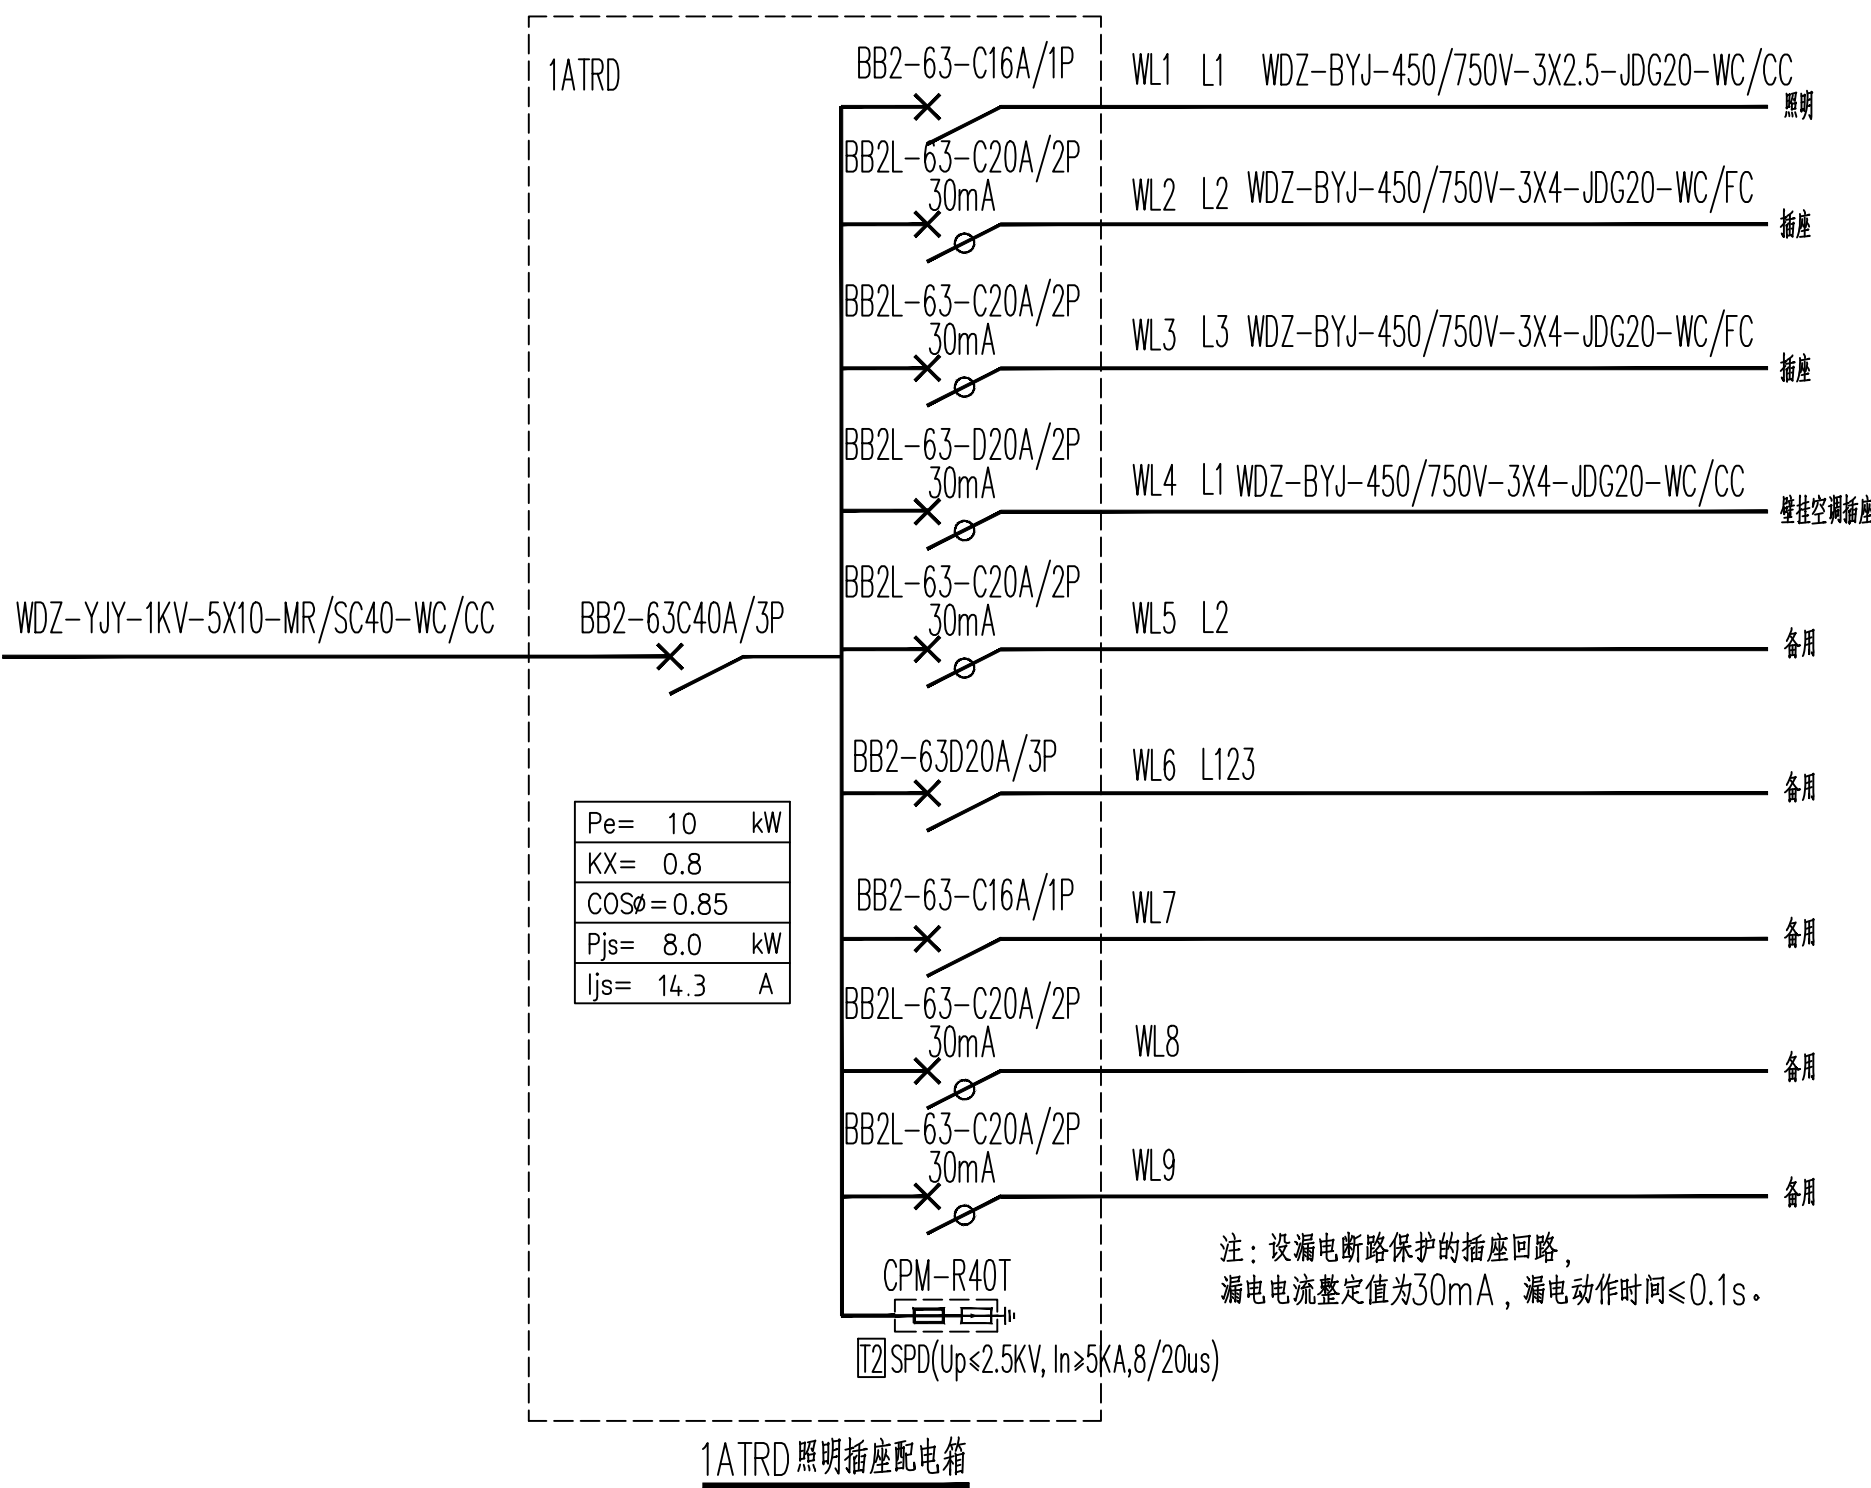
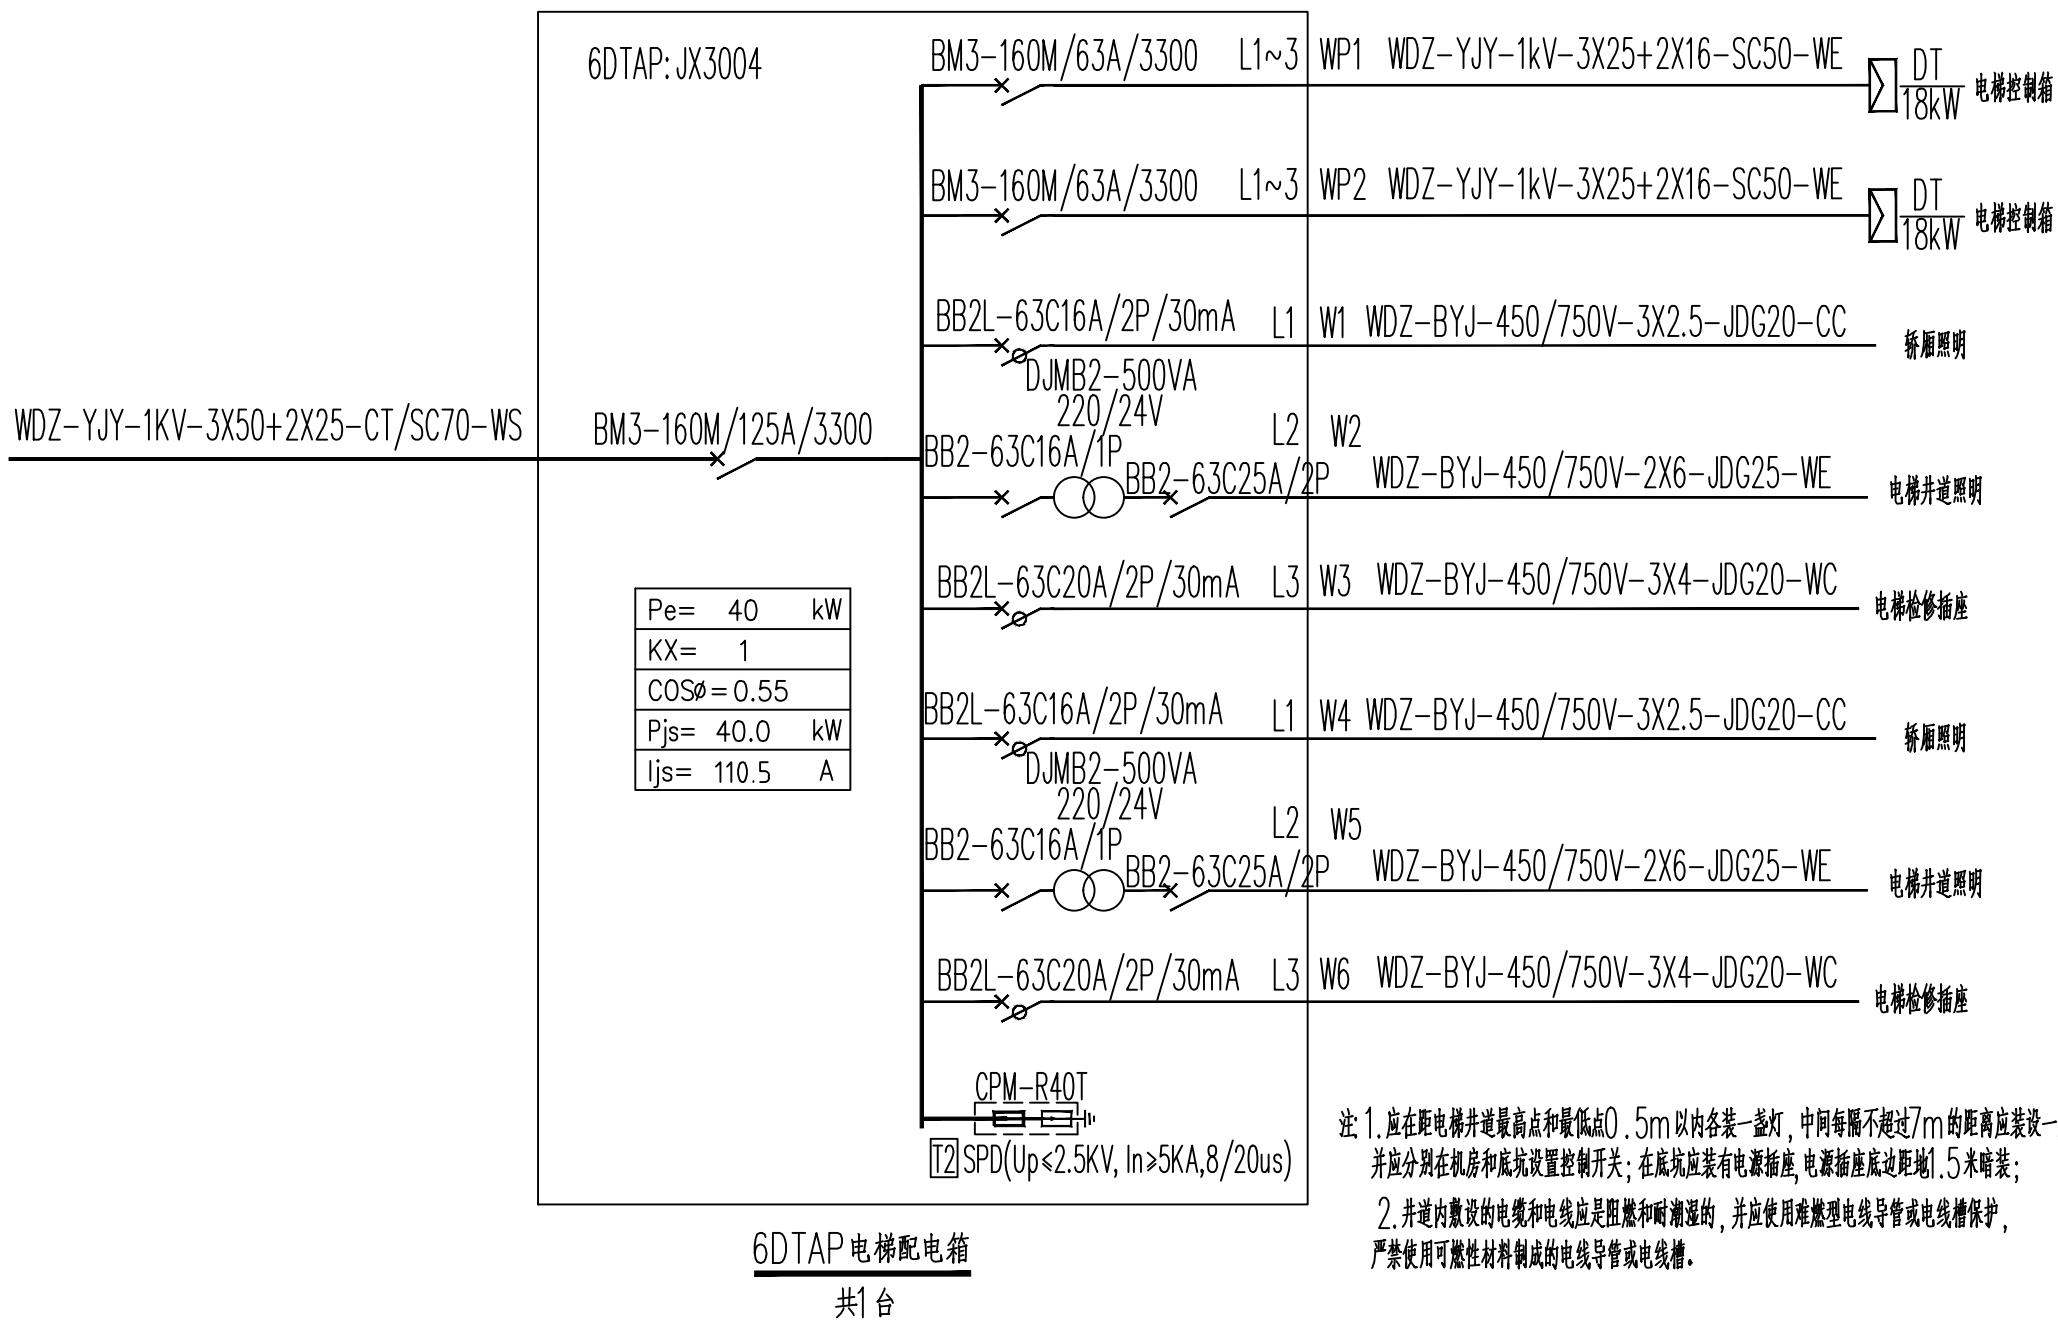
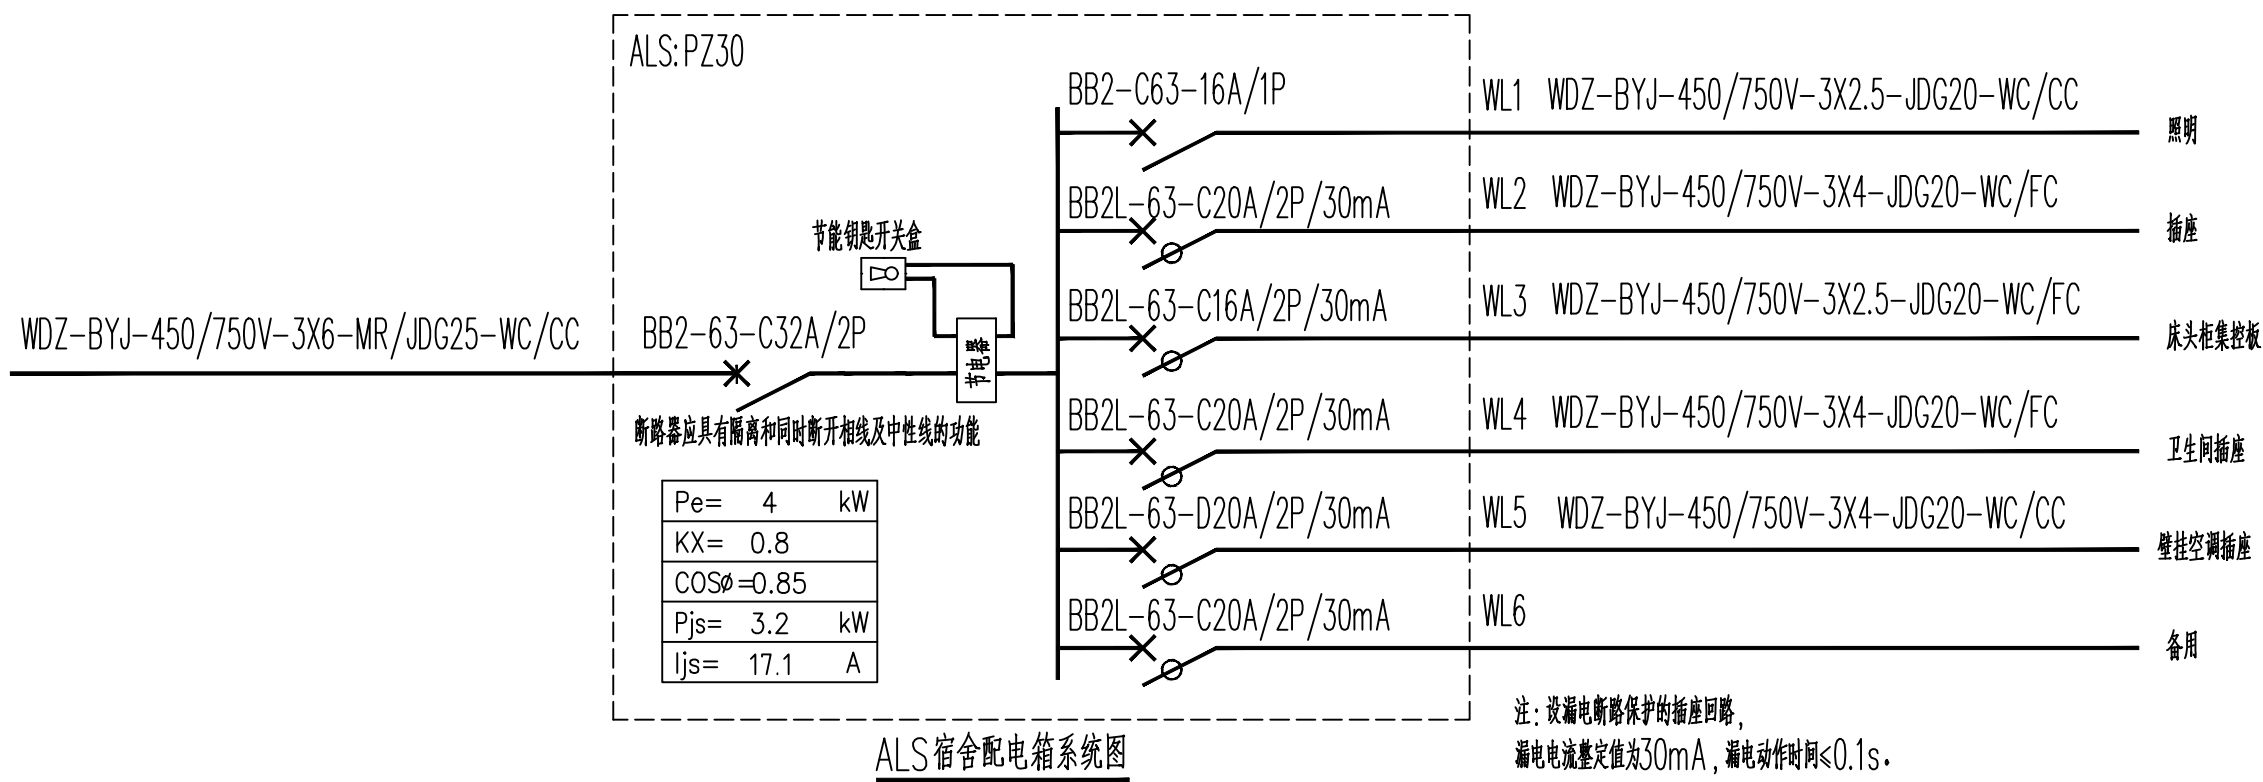
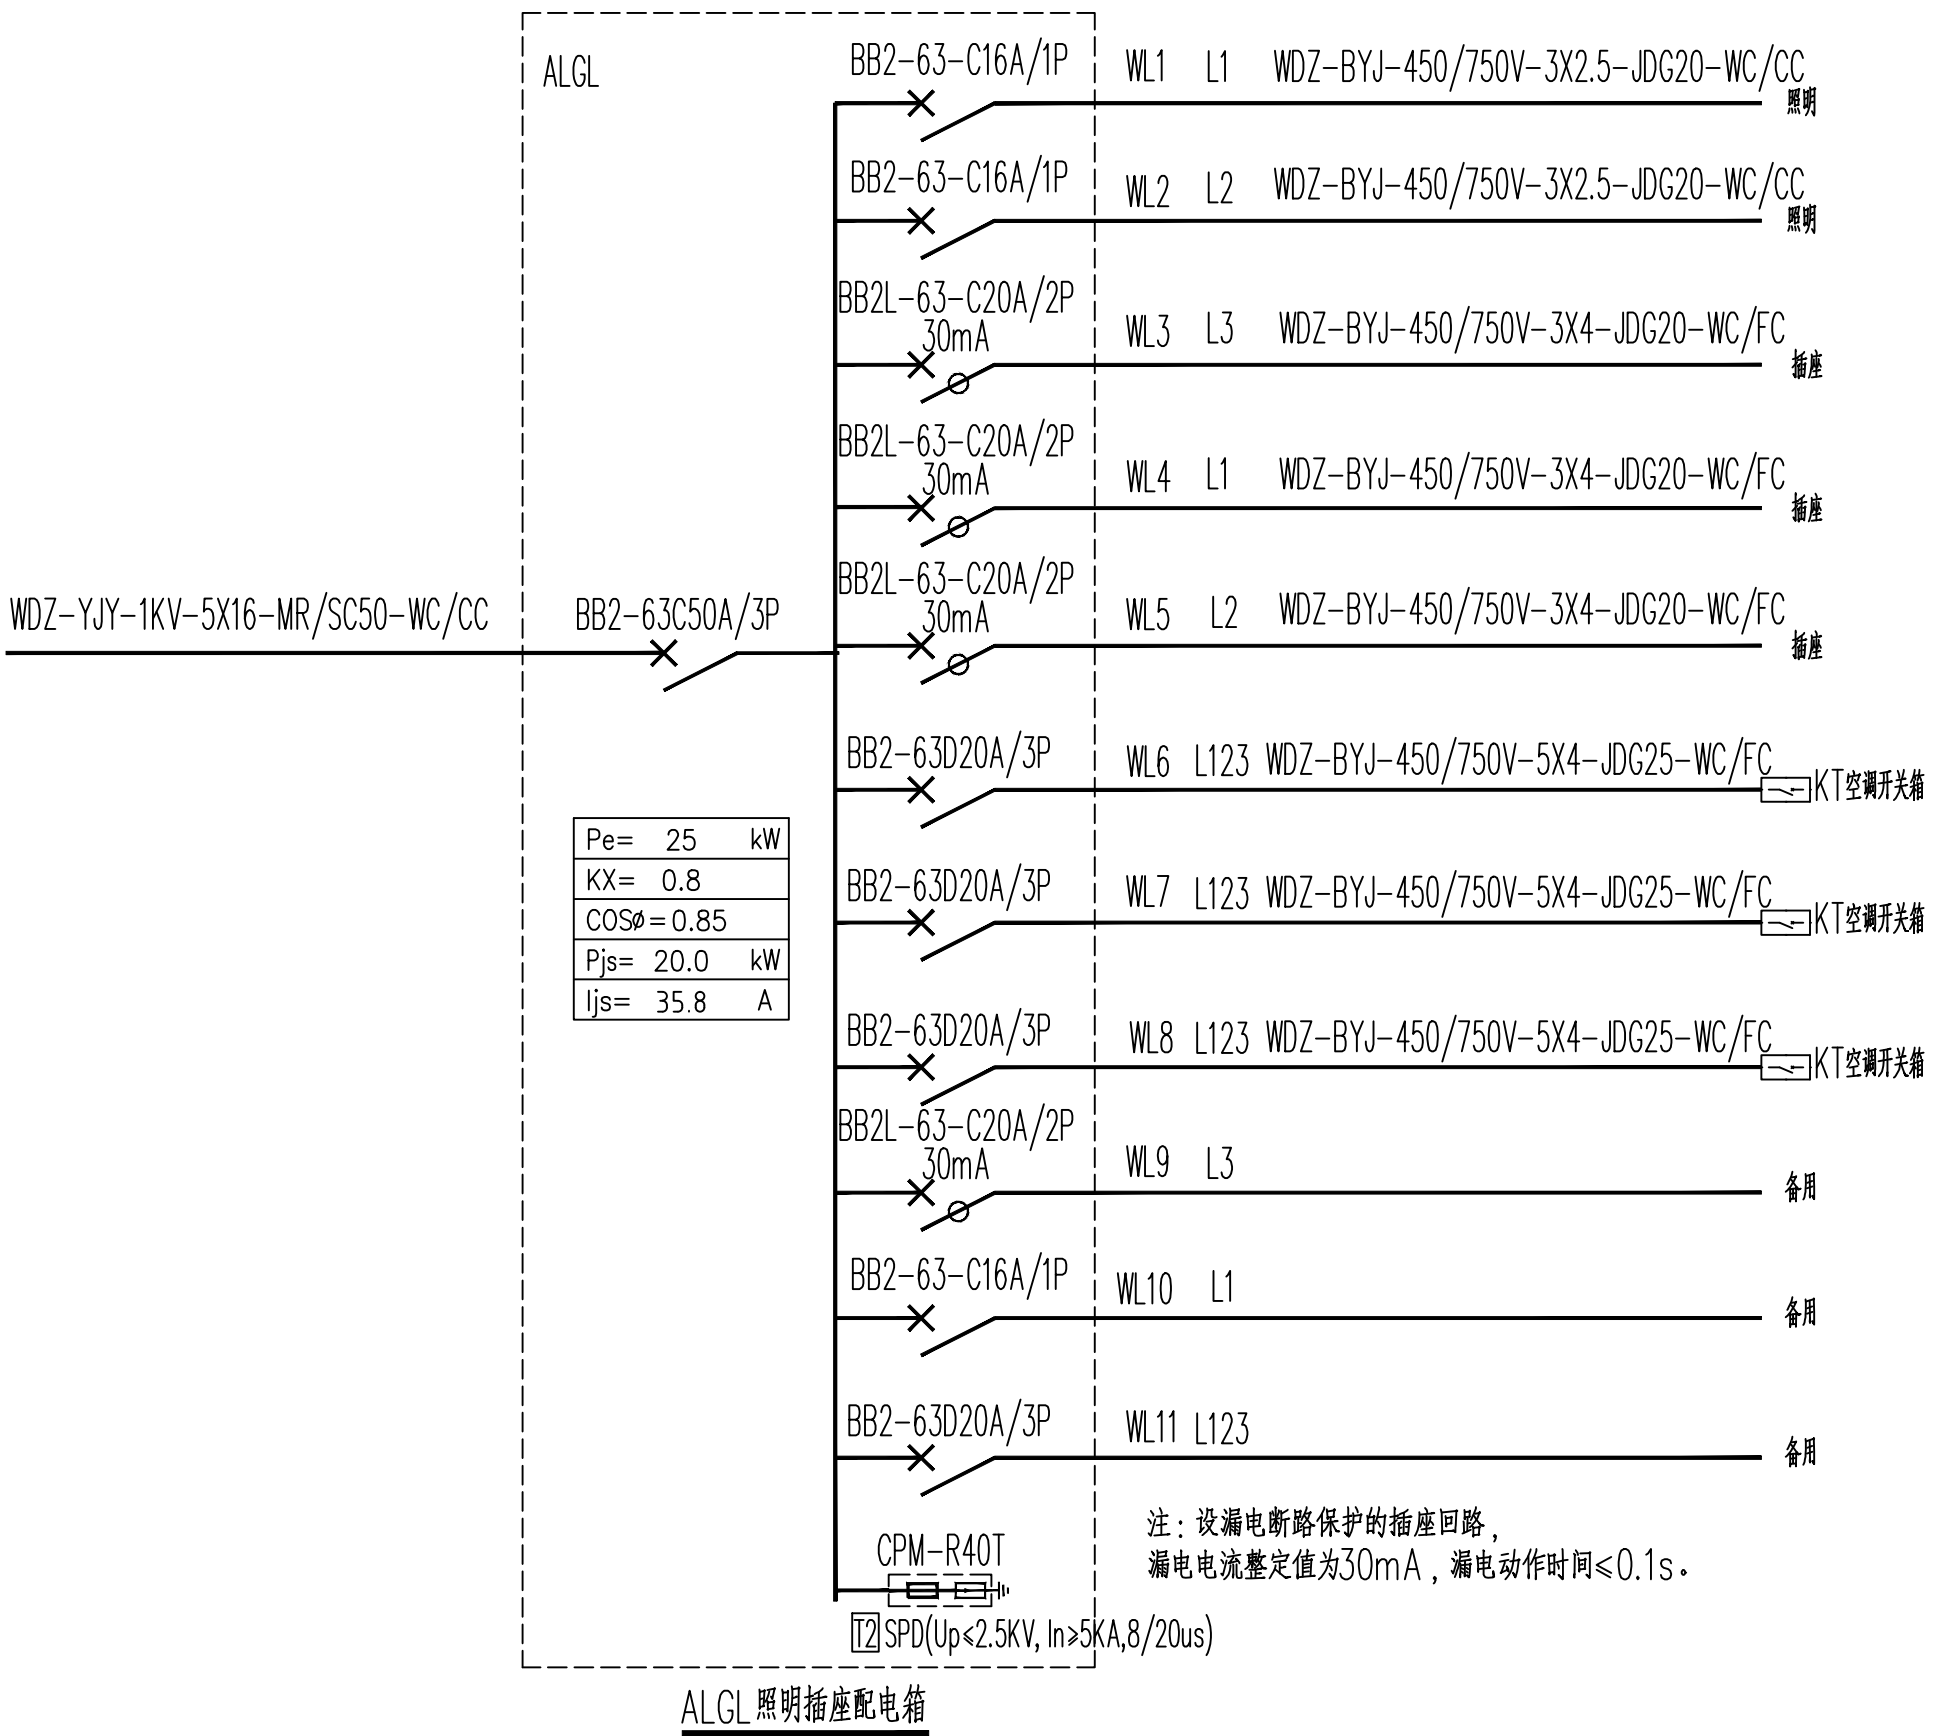
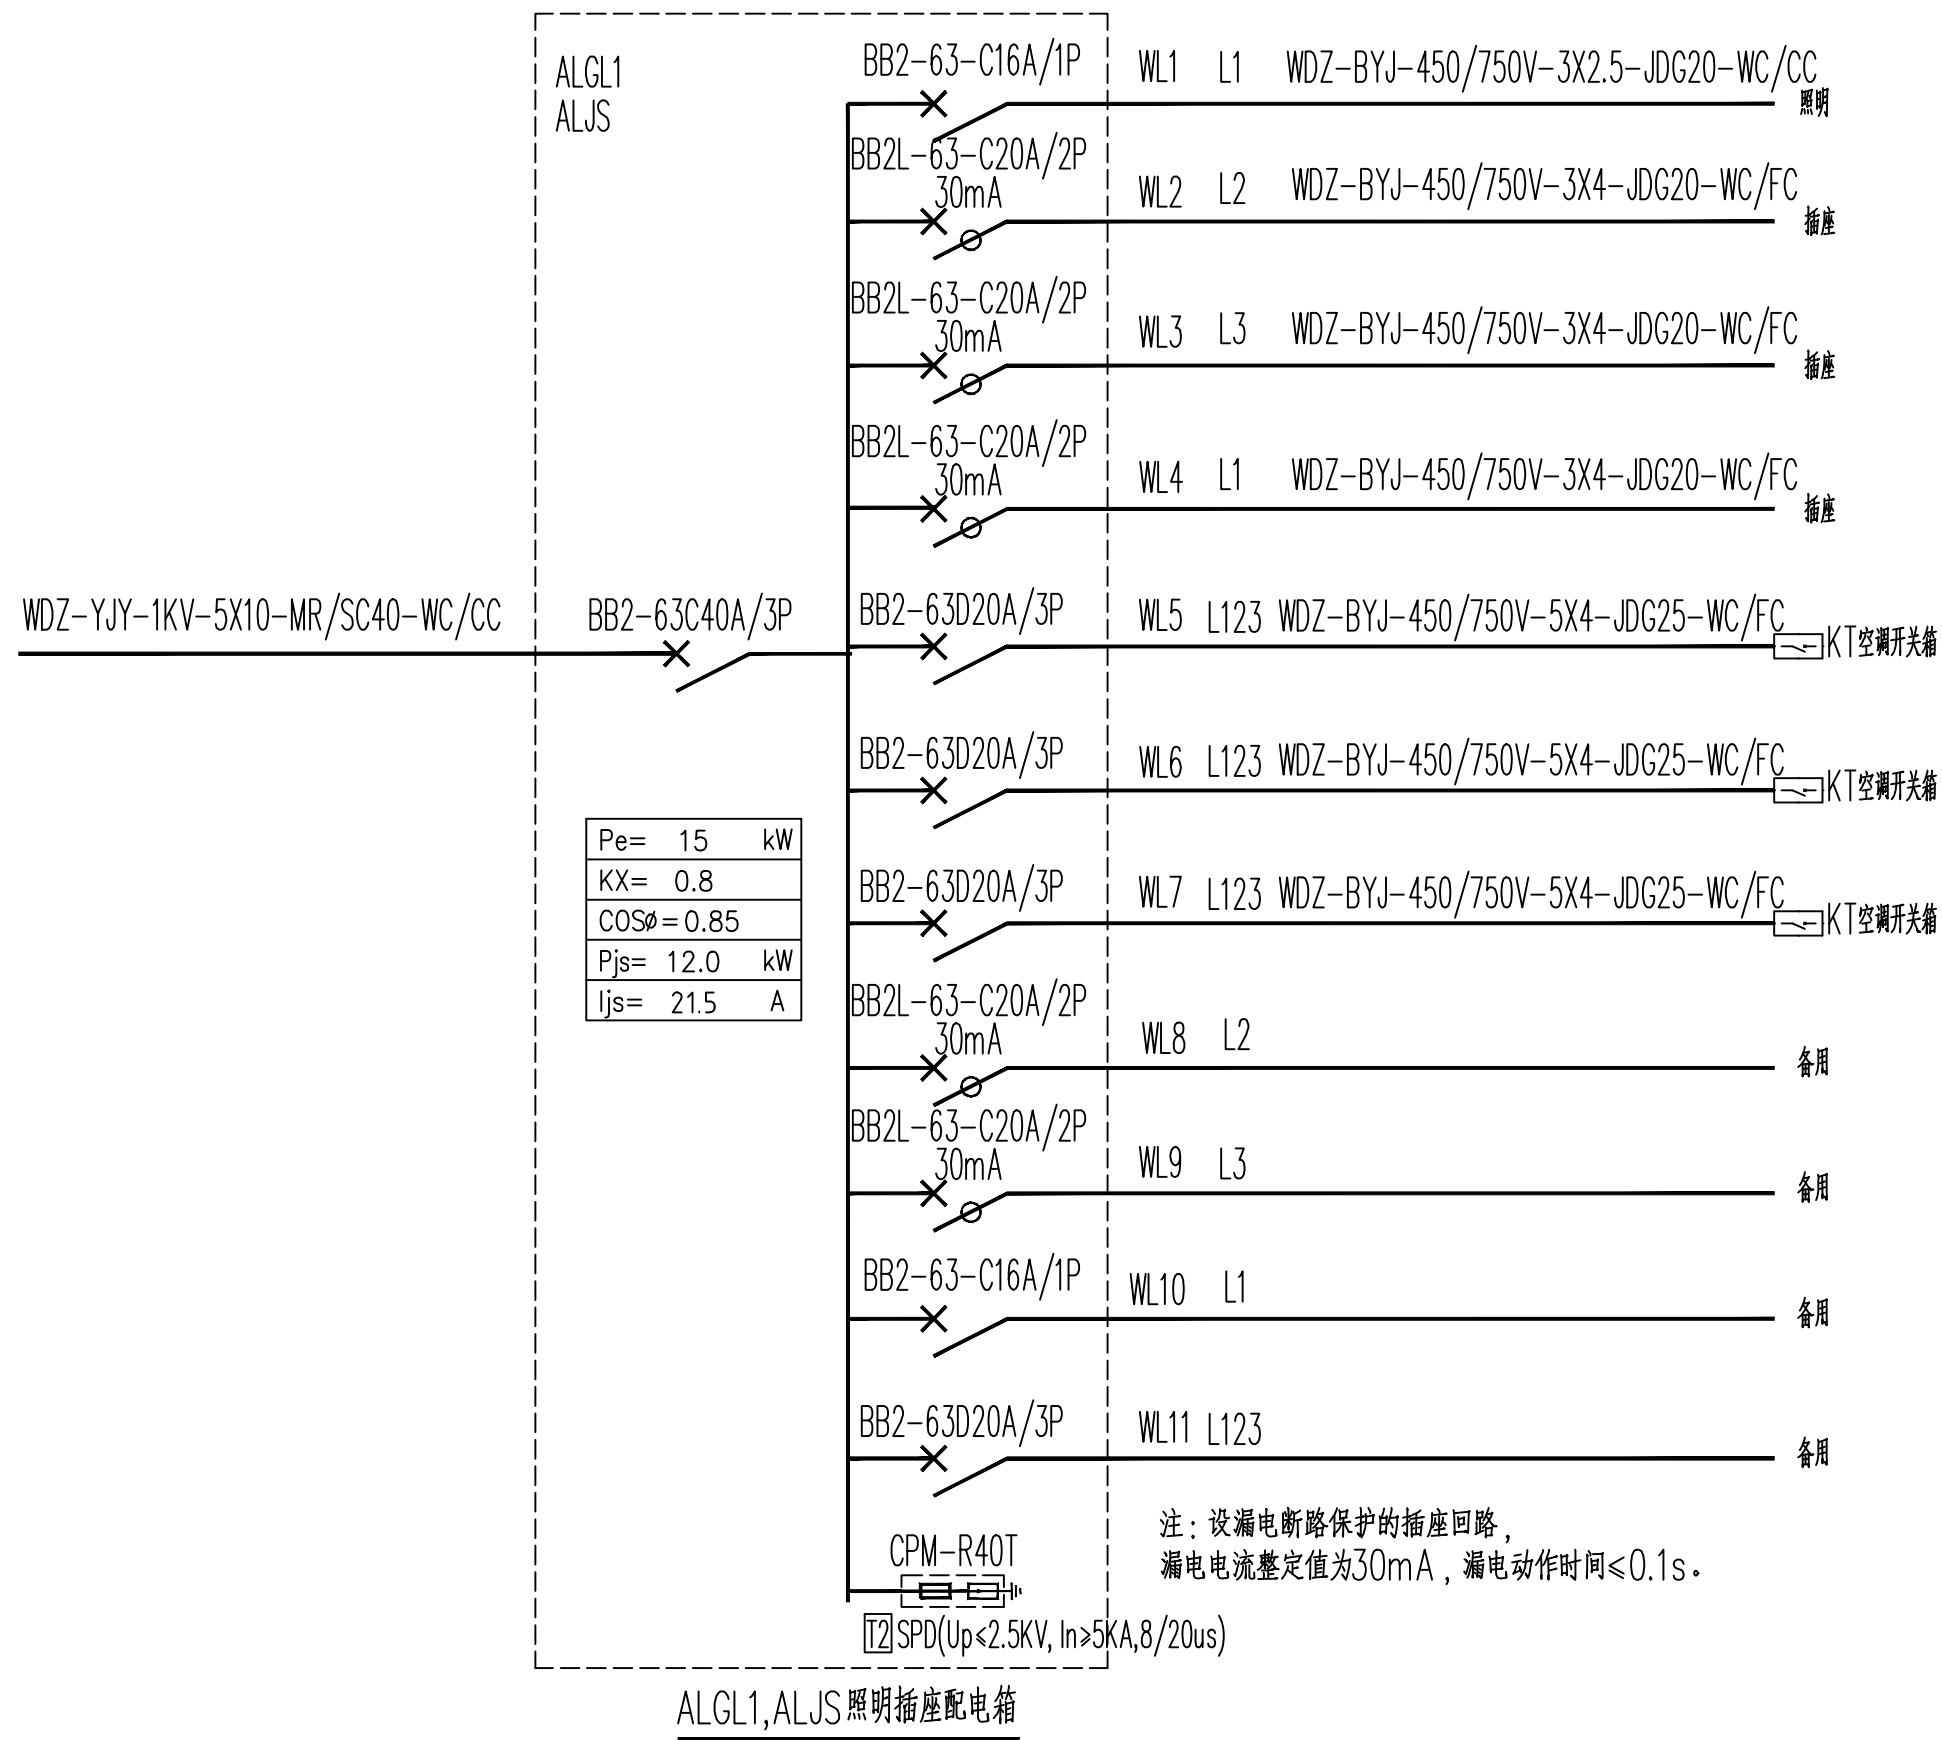


建筑	电气	
结构	弱电	
给排水	总图	
暖通		

[illegible]