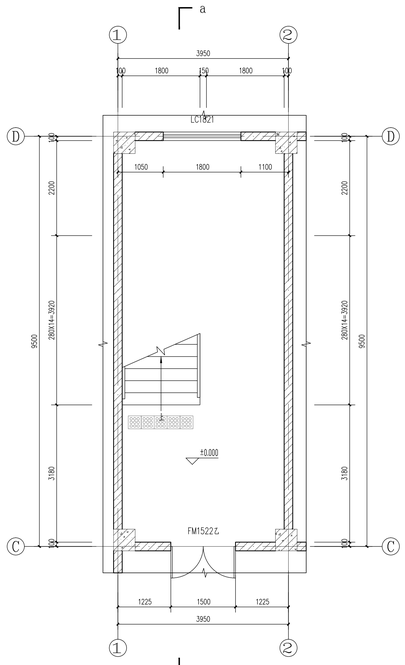

1#楼梯一层平面图 1:50

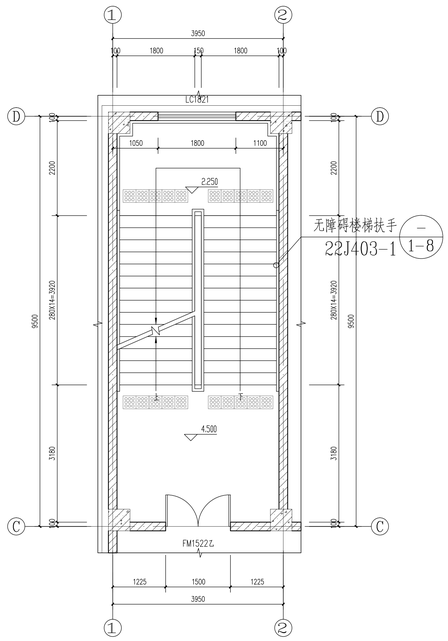

1#楼梯二层平面图 1:50

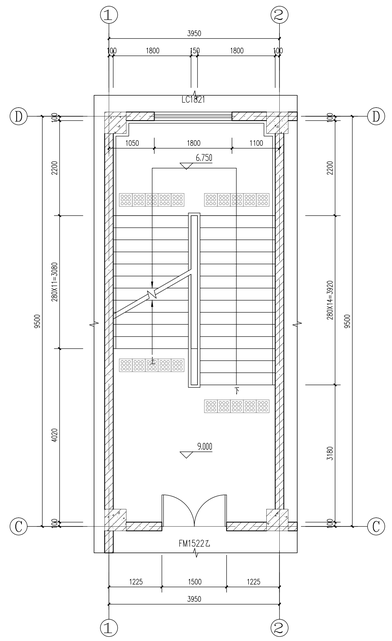

1#楼梯三层平面图 1:50

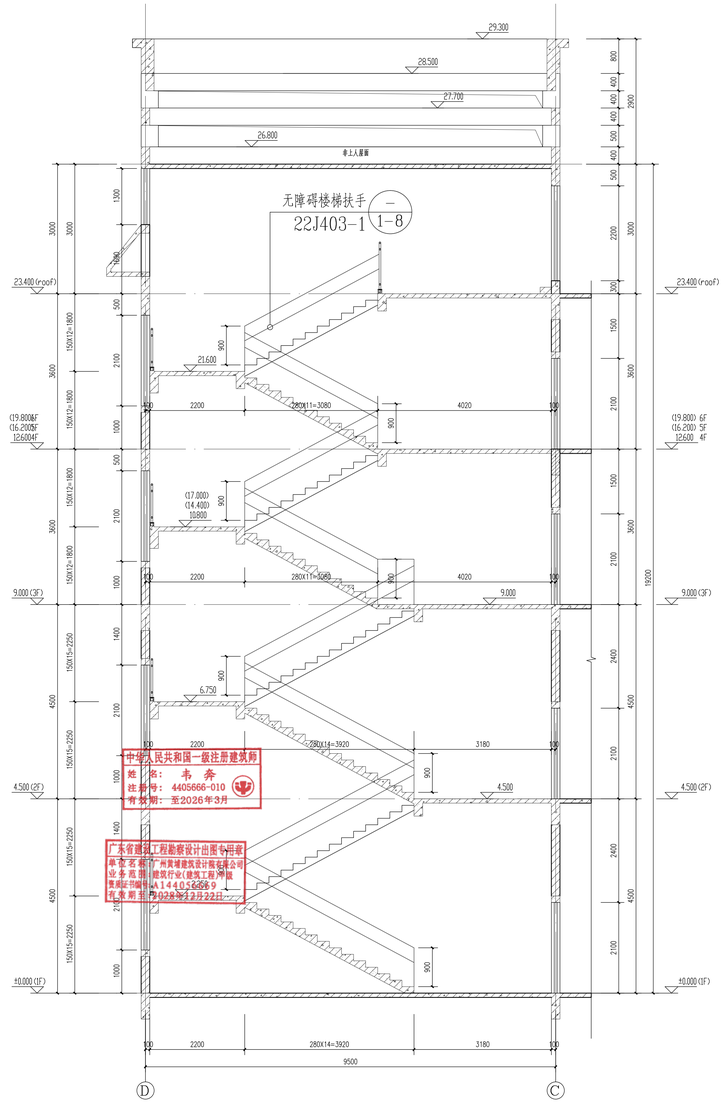

中华人民共和国一级注册建筑师
姓 名: 韦 奔
注册号: 4405666-010
有效期: 至2026年3月

广东省建筑工程勘察设计出图专用章
单位名称: 广州英埔建筑设计院有限公司
业务范围: 建筑行业(建筑工程)甲级
有效证书编号: A144025659
有效期至: 2028年3月22日

Q-Q剖面图 1:50

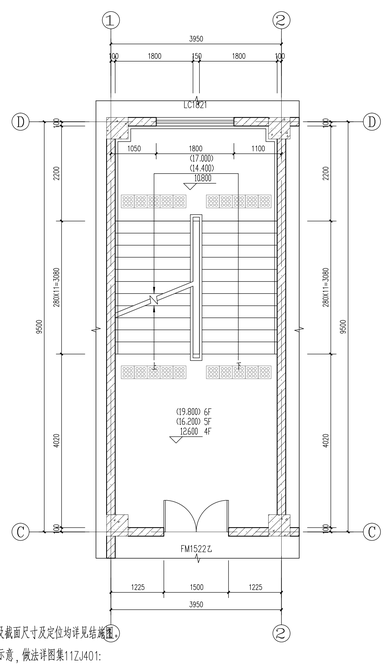

1#楼梯四-六层平面图 1:50

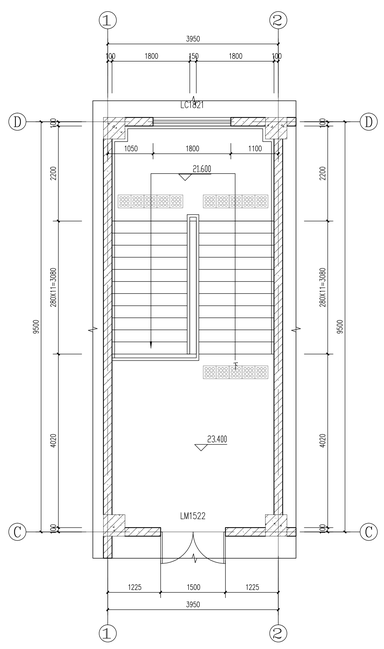

1#楼梯屋面层平面图 1:50

楼电梯详图说明:

1、柱、剪力墙、构造柱及截面尺寸及定位均详见结施图。

2、本工程楼梯栏杆仅为示意，做法详图集11ZJ401:

楼梯栏杆选用11ZJ401-13-2W(栏杆间距净尺寸≤110mm)

扶手选用11ZJ401-36-1(扶手公称直径为50mm)

起步选用11ZJ401-38-5,踏步防滑选用11ZJ401-39-1

3、栏杆扶手与墙体连接选用11ZJ401-42-4/5。

4、栏杆及扶手不锈钢壁厚不小于1.5mm。

5.扶手水平长度大于等于500mm时,扶手高度为1100mm

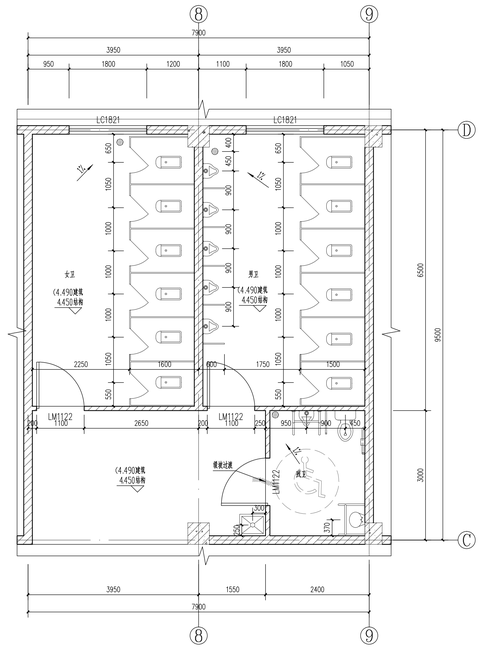

1#卫生间一层大样图 1:50

卫生间详图说明:

1、每个厕间应设置坚固、耐腐蚀金属挂物钩，距地1.4m安装，承重量2KG,卫生间挂衣钩选用14J914-2-57-2

2、化妆镜选用16J914-1-XT25-4
洗面盆上装浴镜高1200,底距台面100,通长。

3、蹲式大便器复合板隔断参16J914-1-XT10-1,1800高

4、蹲式大便器参16J914-1-XT18-4

5、小便器选用16J914-1-XT15-2

6、小便器复合板隔断参16J914-1-XT10-1,1000高，500宽

7、盥洗处，洗手盆选用16J914-1-XT11-1,大理石台面

8、拖把池选用参16J914-1-XT24-4

9、饮水处，盥洗槽为成品不锈钢水槽，详厂家实际产品设计。

广东省施工图设计文件审查专用

出图 设计单位：广州英埔建筑设计院有限公司 2025年11月10日 DESIGN UNIT 确认图纸

审图 广州英埔建筑设计院有限公司 2025年11月10日

□ 建筑工程设计甲级证书号：A244018930
□ 城乡规划编制乙级证书号：建设部证乙字244002
□ 工程咨询单位乙级证书号：XZ2420000
□ 市政行业(风景园林)专业乙级证书号：A244018930
□ 风景园林设计乙级证书号：A244018920

合作单位：

图纸用途：

本图未经设计单位书面同意，不得用于其他工程；任何单位或个人不得擅自修改图纸；因擅自修改造成的后果由修改者承担法律责任。

Key Plan

出图章 Stamp for Certified

工程设计出图专用章 Stamp for Engineering Design

建设单位 Client: 韶关市曲江区政府投资建设项目代建中心

工程名称 Proj. Name: 韶关市曲江区金龙化校基础设施建设项目

子项名称 Sub-Proj. Name:

审定 Approved	李恒贵	
审核 Examined	韦 奔	
项目负责 Proj. Architect	韦 奔	
专业负责 Special Field in Charge	阳秀明	
校对 Design Checked	宋振民	
设计 Design	梁国雄	
制图 Drawn		

图纸名称 Drawing title: 楼梯大样详图一，卫生间大样详图

编号 JMG_STGJ	施工图	专业 Discipline	建筑
设计编号 Design NO.	L131201	比例 Scale	1:100
图号 JMG_WA	建施-18	日期 Date	2025.07