




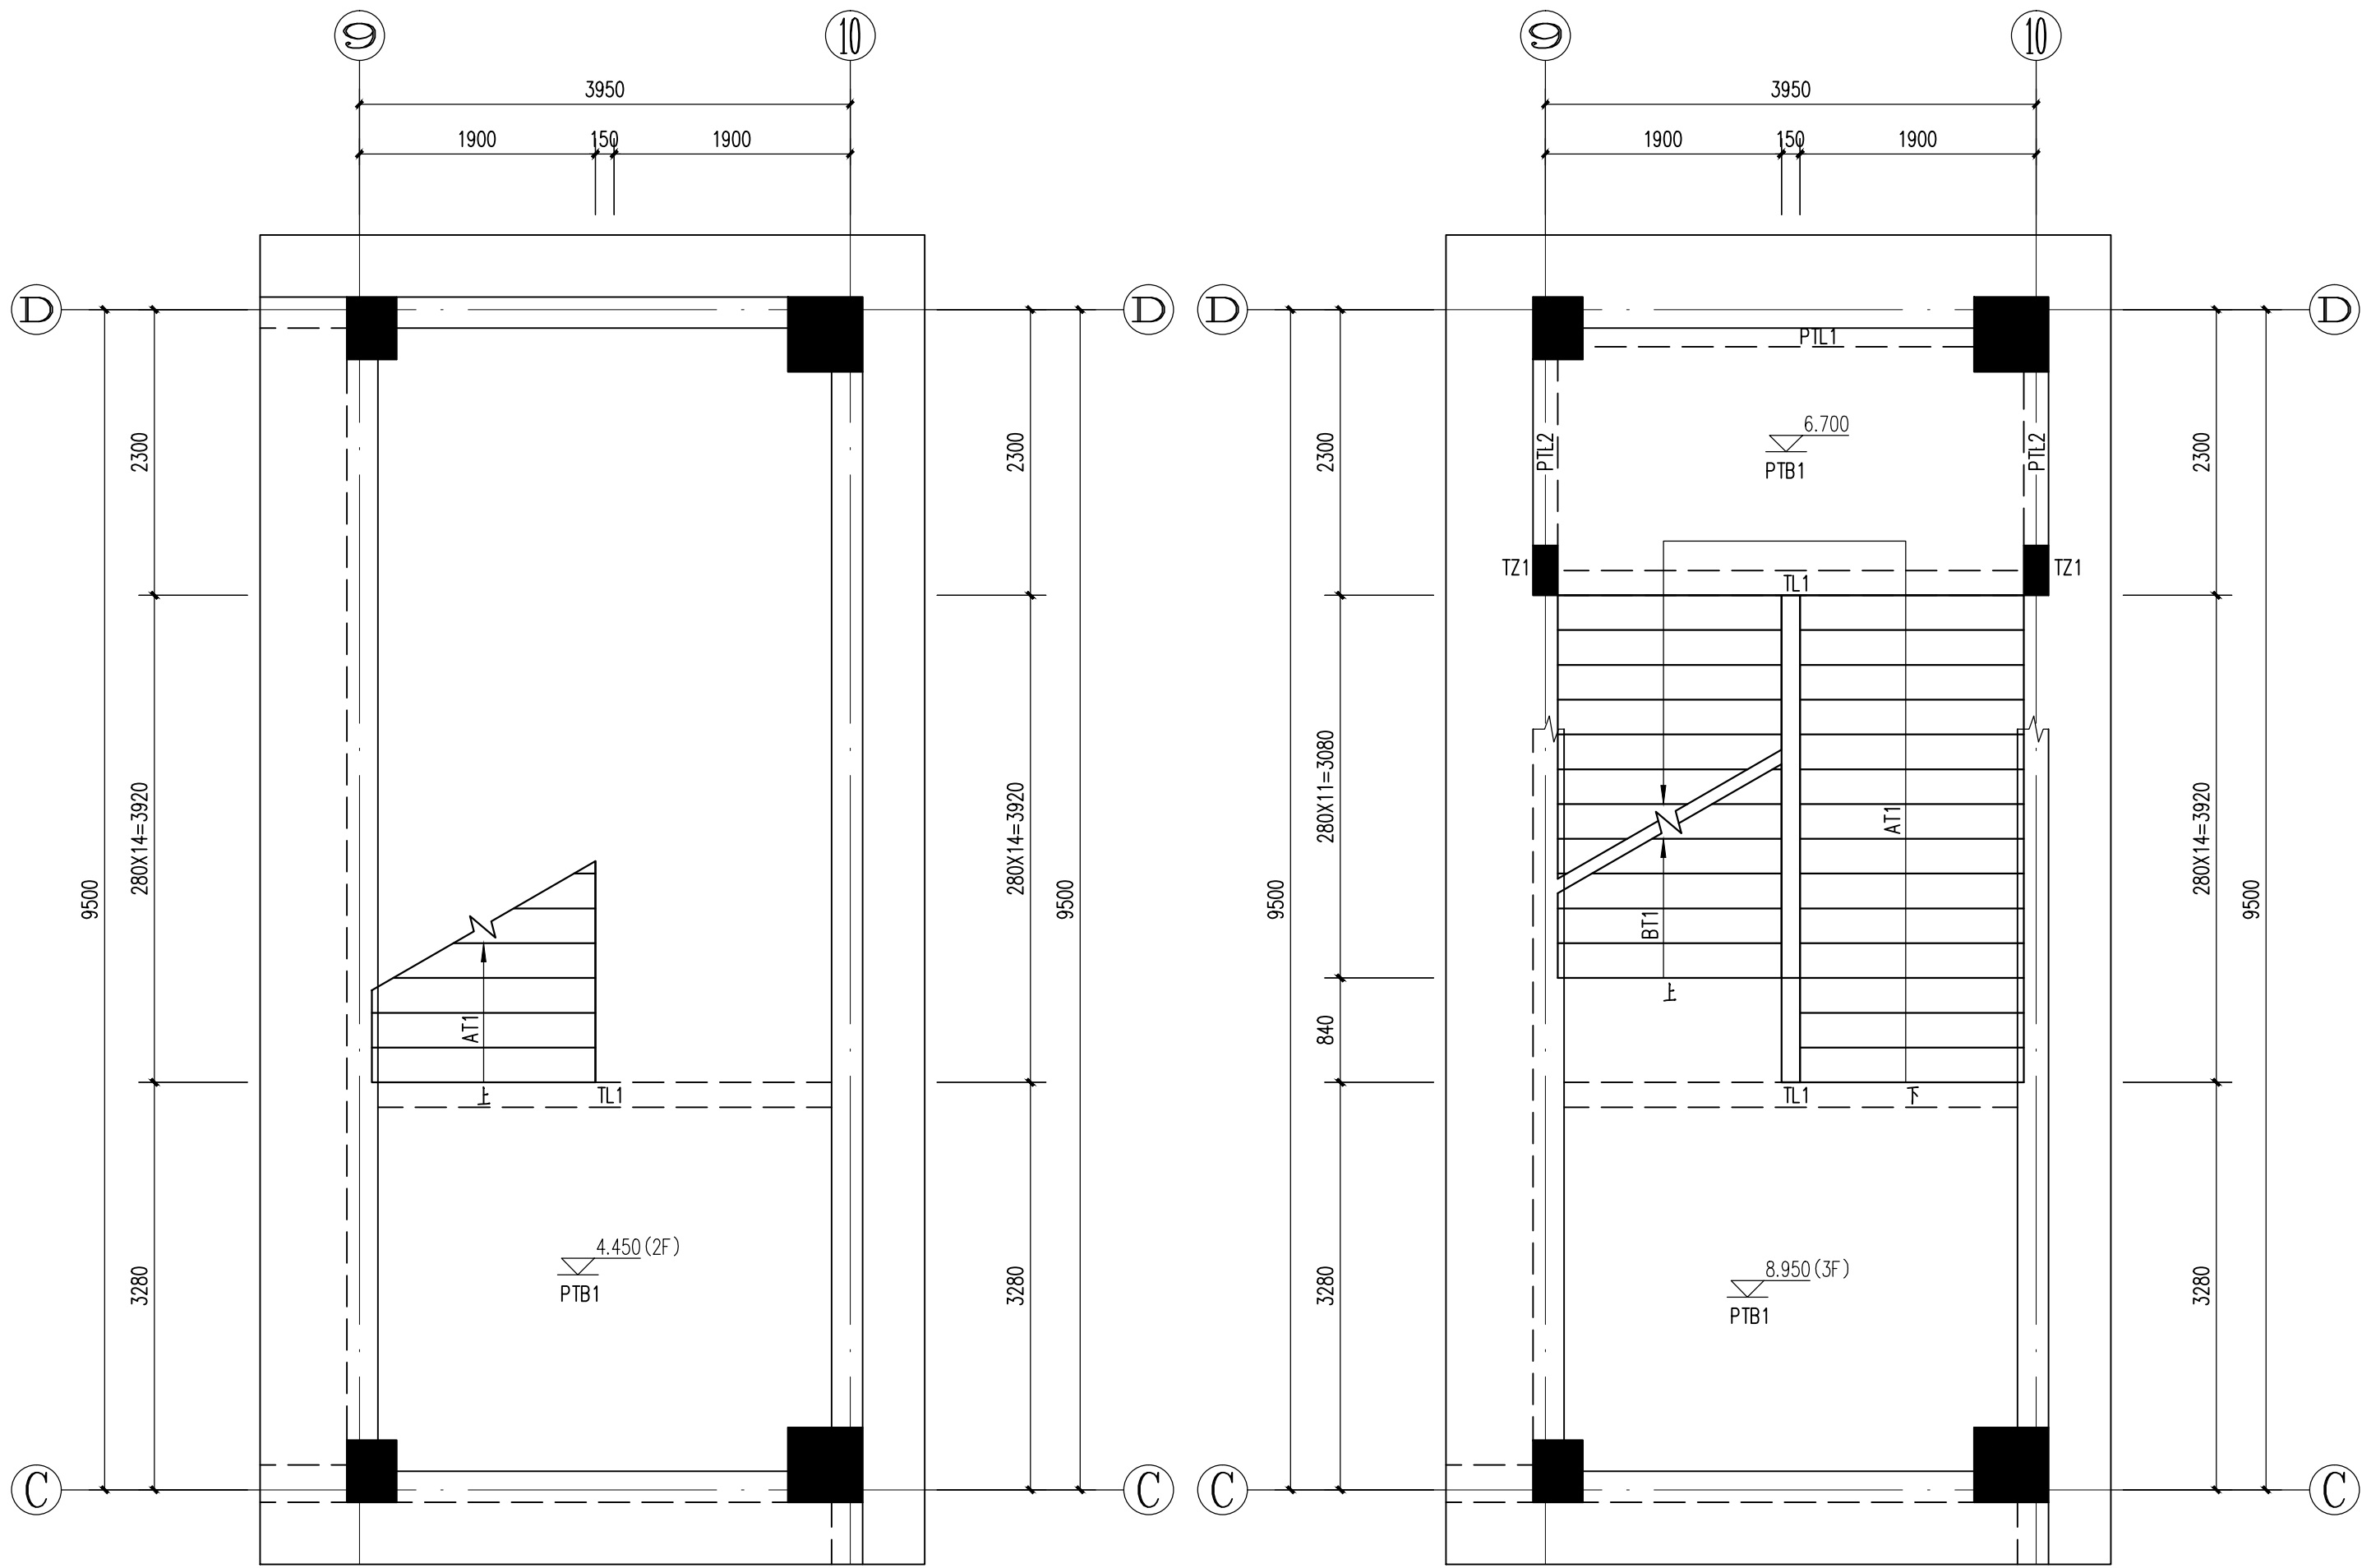


2#楼梯二层平面布置图 1:50

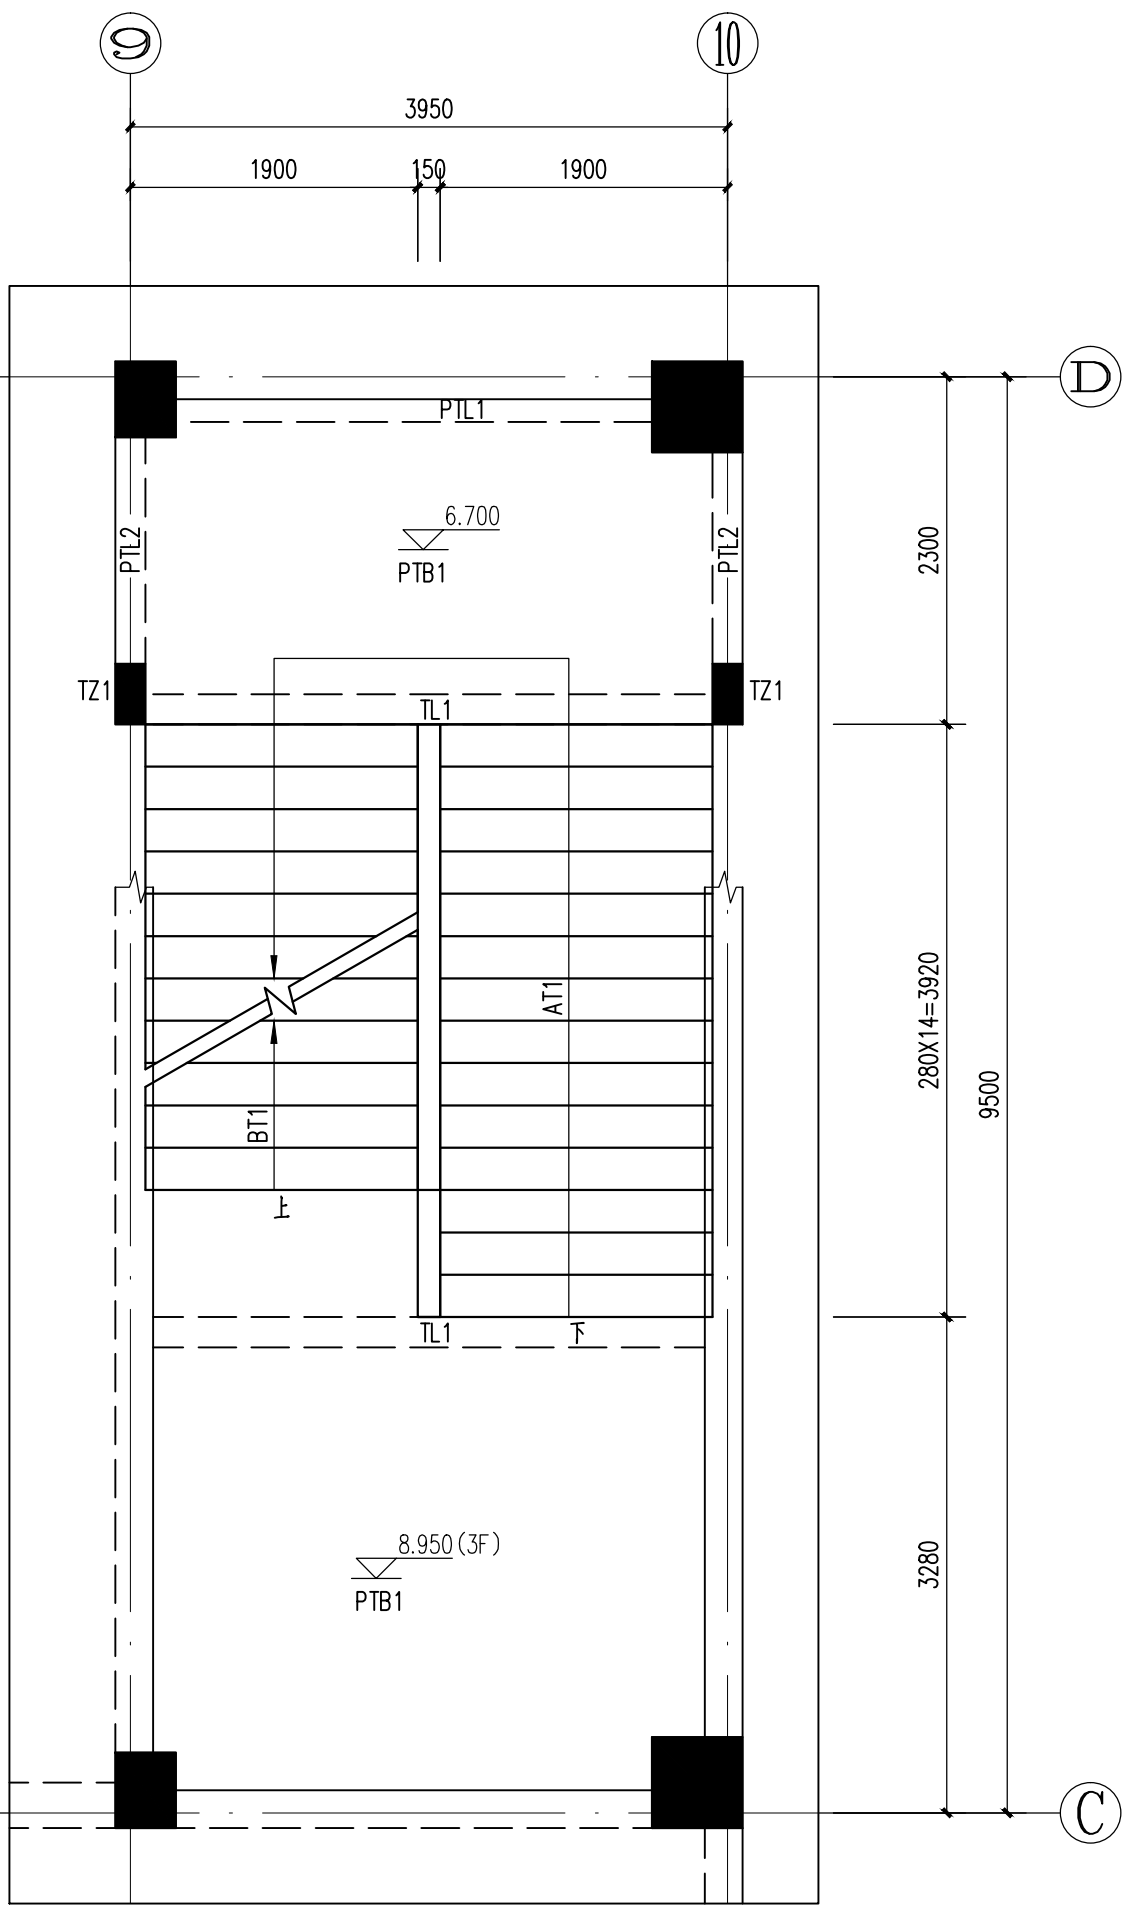


2#楼梯三层平面布置图 1:50

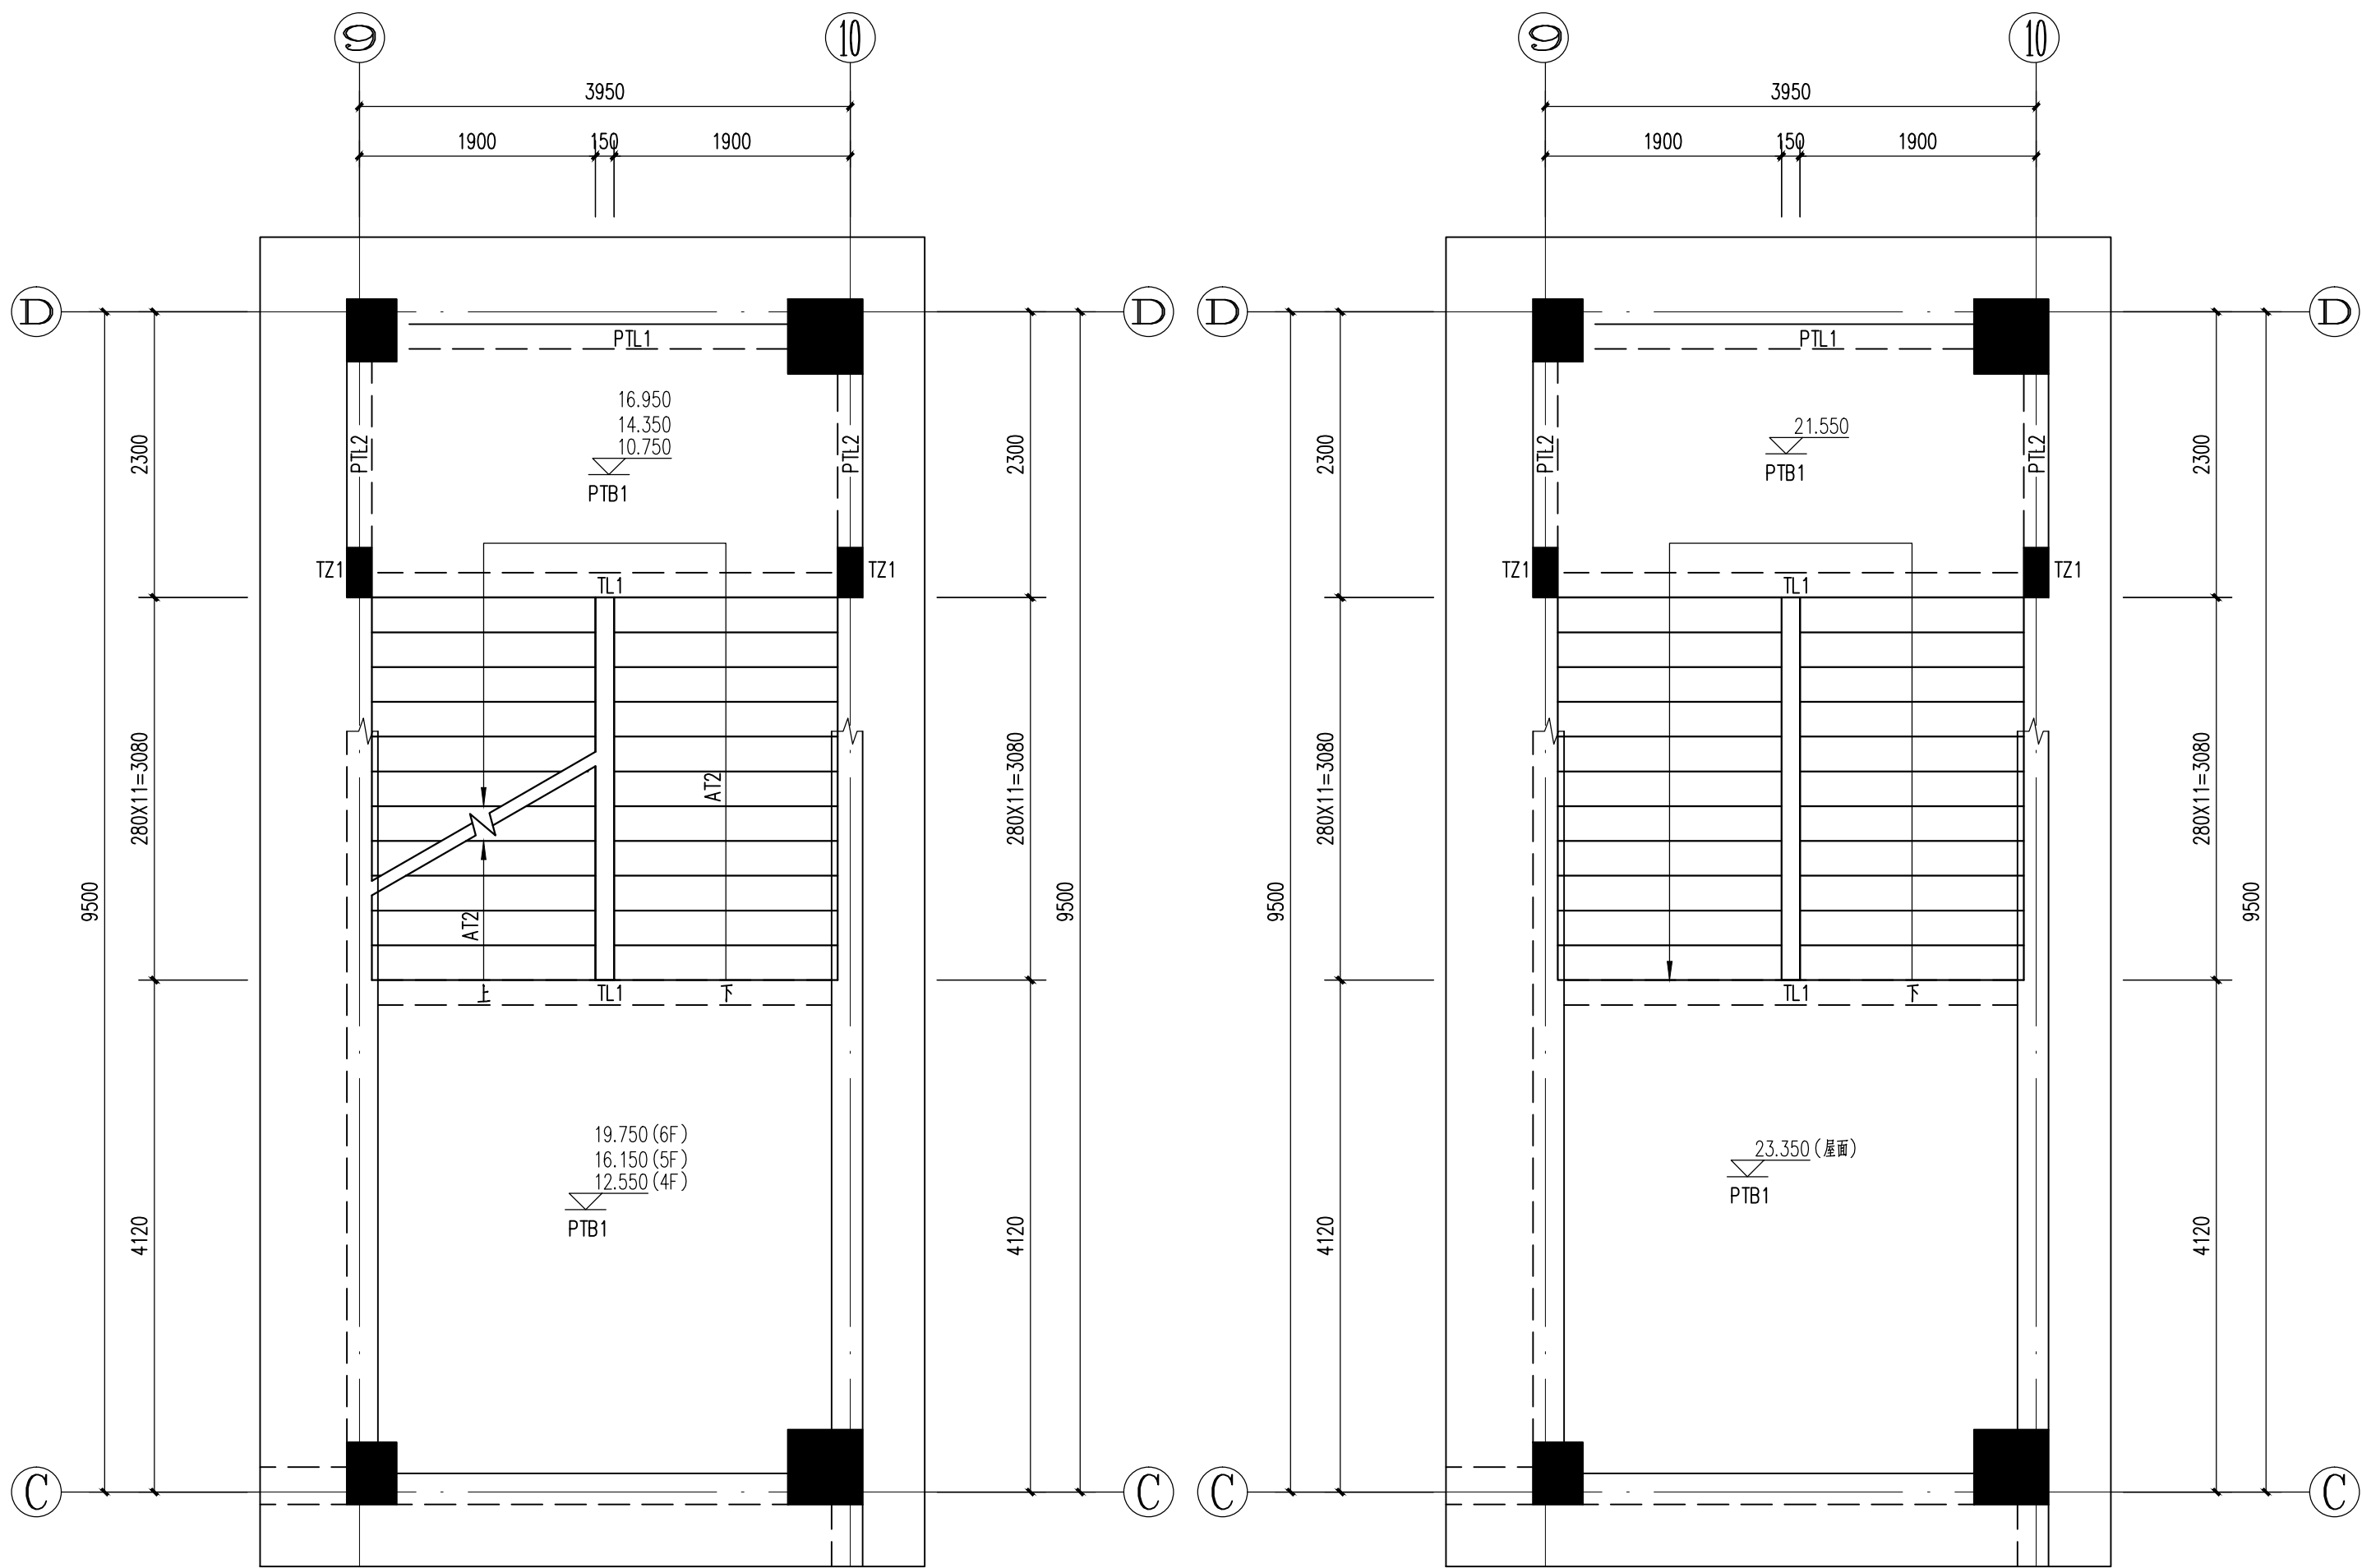

2#楼梯四~六层平面布置图 1:50

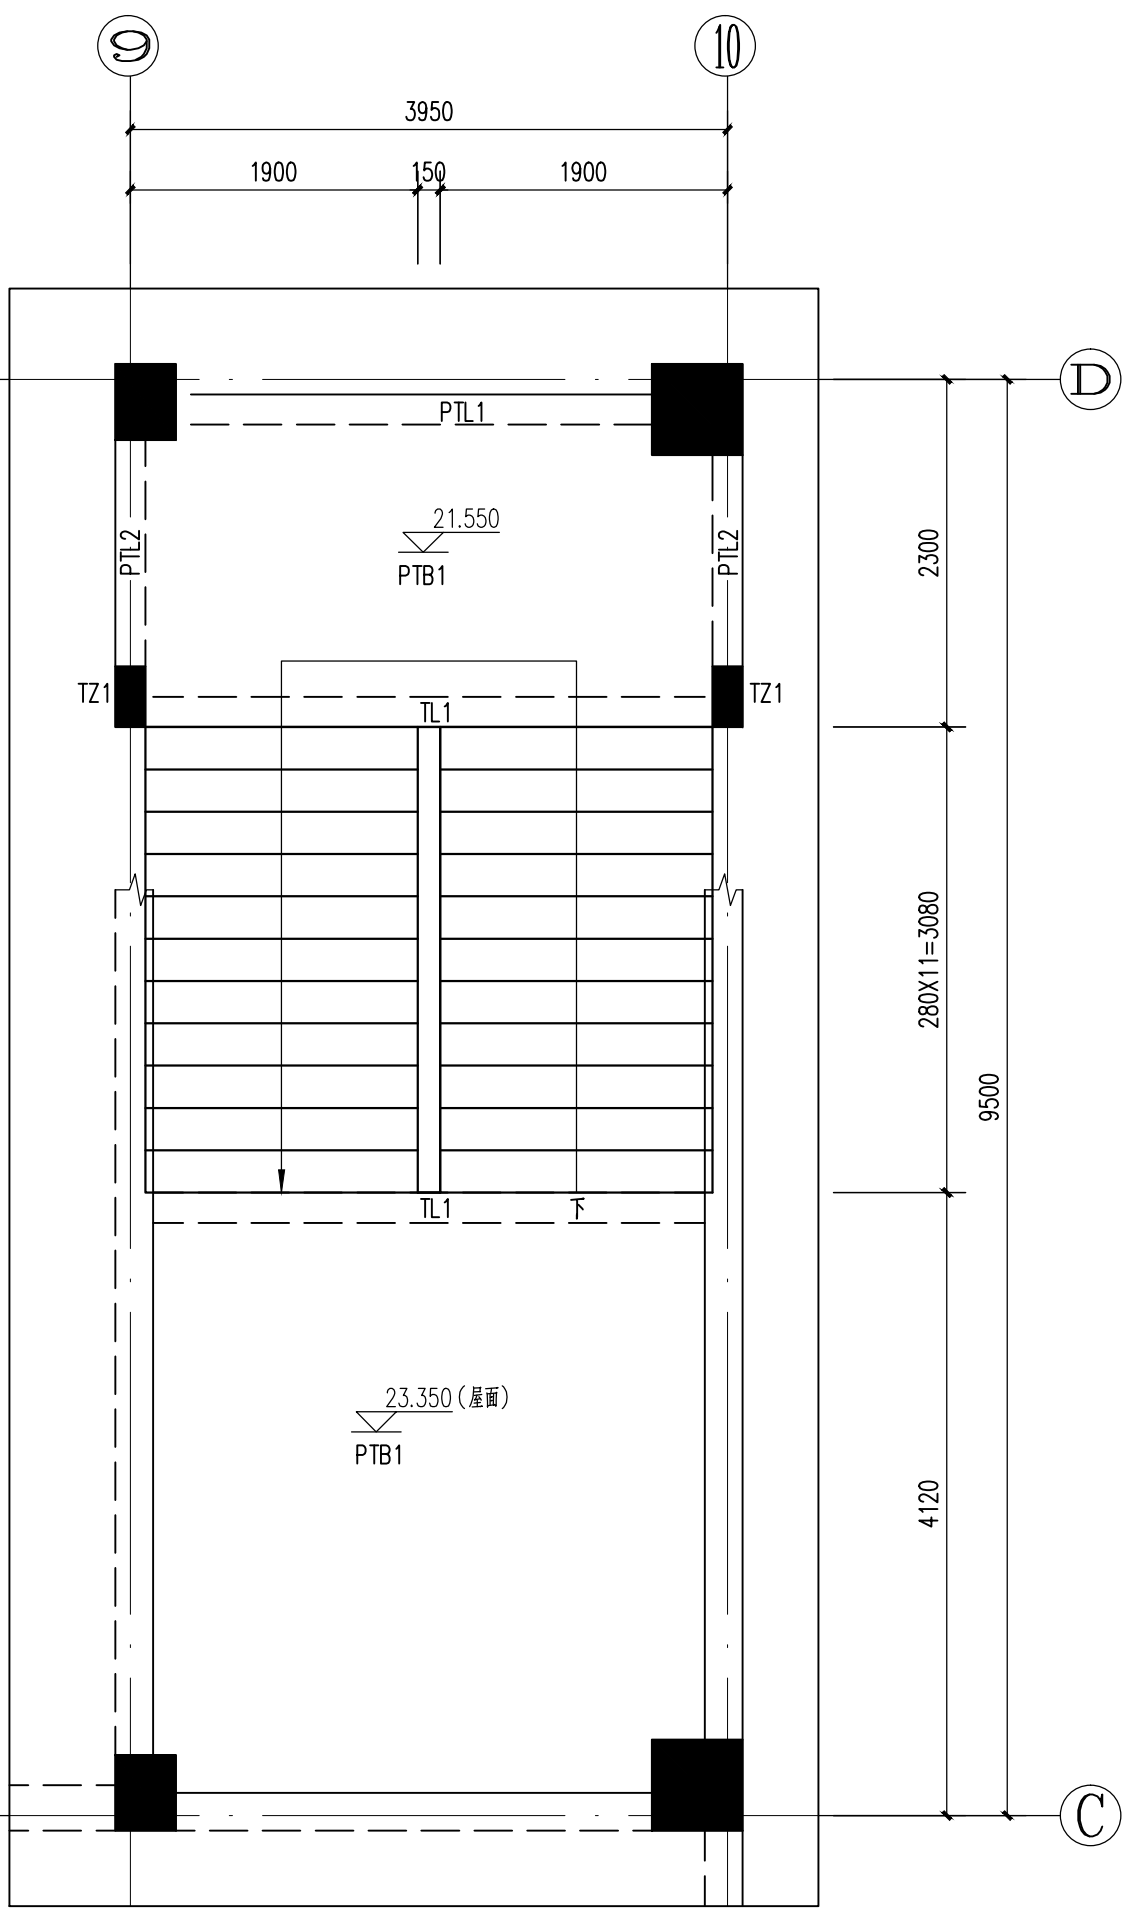

2#楼梯屋面平面布置图 1:50

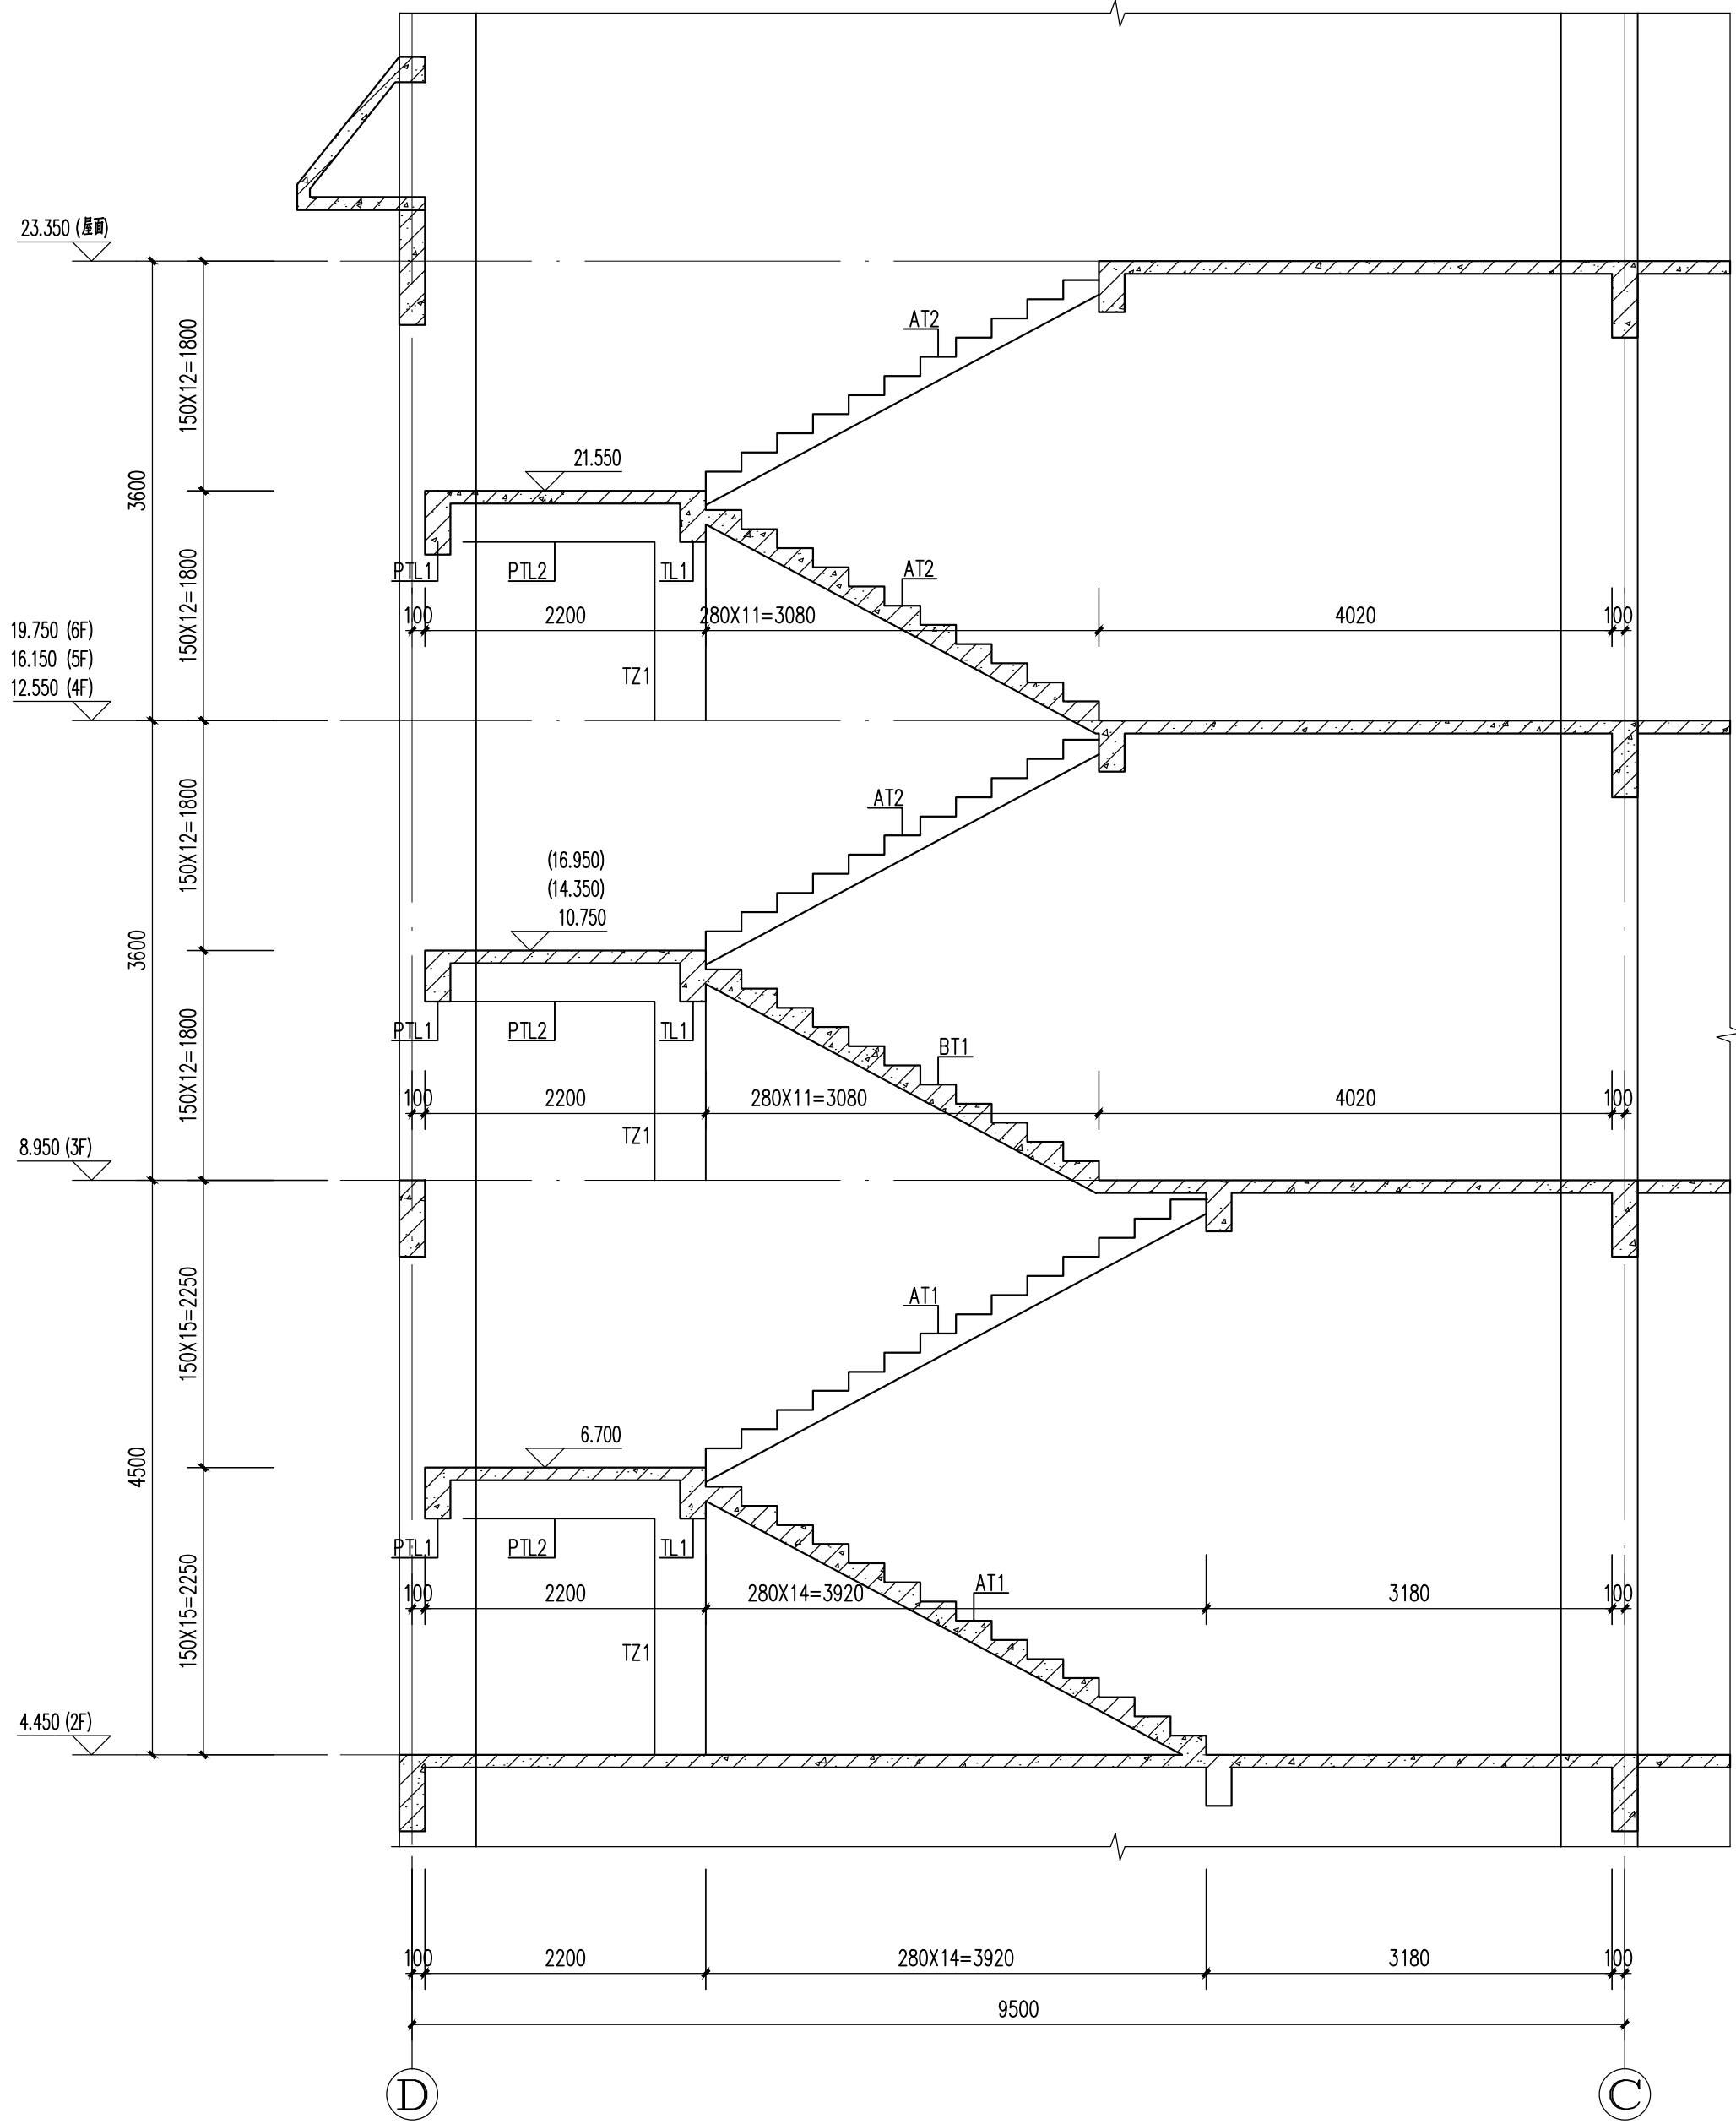

2#楼梯剖面图 1:50

- 说明:
- 材料:混凝土强度等级随楼层;钢筋为HRB400E(Φ)。
 - 楼梯栏杆预埋件均详单体结施图。
 - 梯柱(TZ)构造要求同框架柱,梯板分布筋为Φ8@200。
 - 图中次梁与主梁相交处,在主梁相应位置每侧附加箍筋3Φd@50(d为主梁箍筋直径),肢数同主梁箍筋。
 - 本图需结合《混凝土结构施工图平面整体表示方法和构造详图(现浇混凝土)》(22G101-2)进行施工。梯形构造做法参照ATc。
 - 本图必须通过审图,规划,消防等报批手续后方可作为正式施工图使用,否则只作为方案图。
 - 楼梯梯板上部纵筋均拉通布置。
 - 梁上部纵筋不满足锚固要求时,支座处采用铰接(图中配筋带“#”者)。

梁配筋表

TL1 200x400 Φ8@100(2) 3Φ14,4Φ14 N2Φ12	PTL1 200x600 Φ8@100(2) 2Φ16,2Φ16 N4Φ12	PTL2 200x400 Φ8@100(2) 2Φ16,2Φ16 N2Φ12
---	--	--

板编号平法配筋表

PTB1	h=120	B:X&Y:Φ8@200
		T:X&Y:Φ8@200

梯板配筋表

AT1 h=150 2150/14 B:Φ16@110;T:Φ8@150 F:Φ8@150	AT2 h=130 1800/12 B:Φ12@110;T:Φ8@180 F:Φ8@180
BT1 h=160 1800/12 B:Φ14@100;T:Φ8@150 F:Φ8@150	

