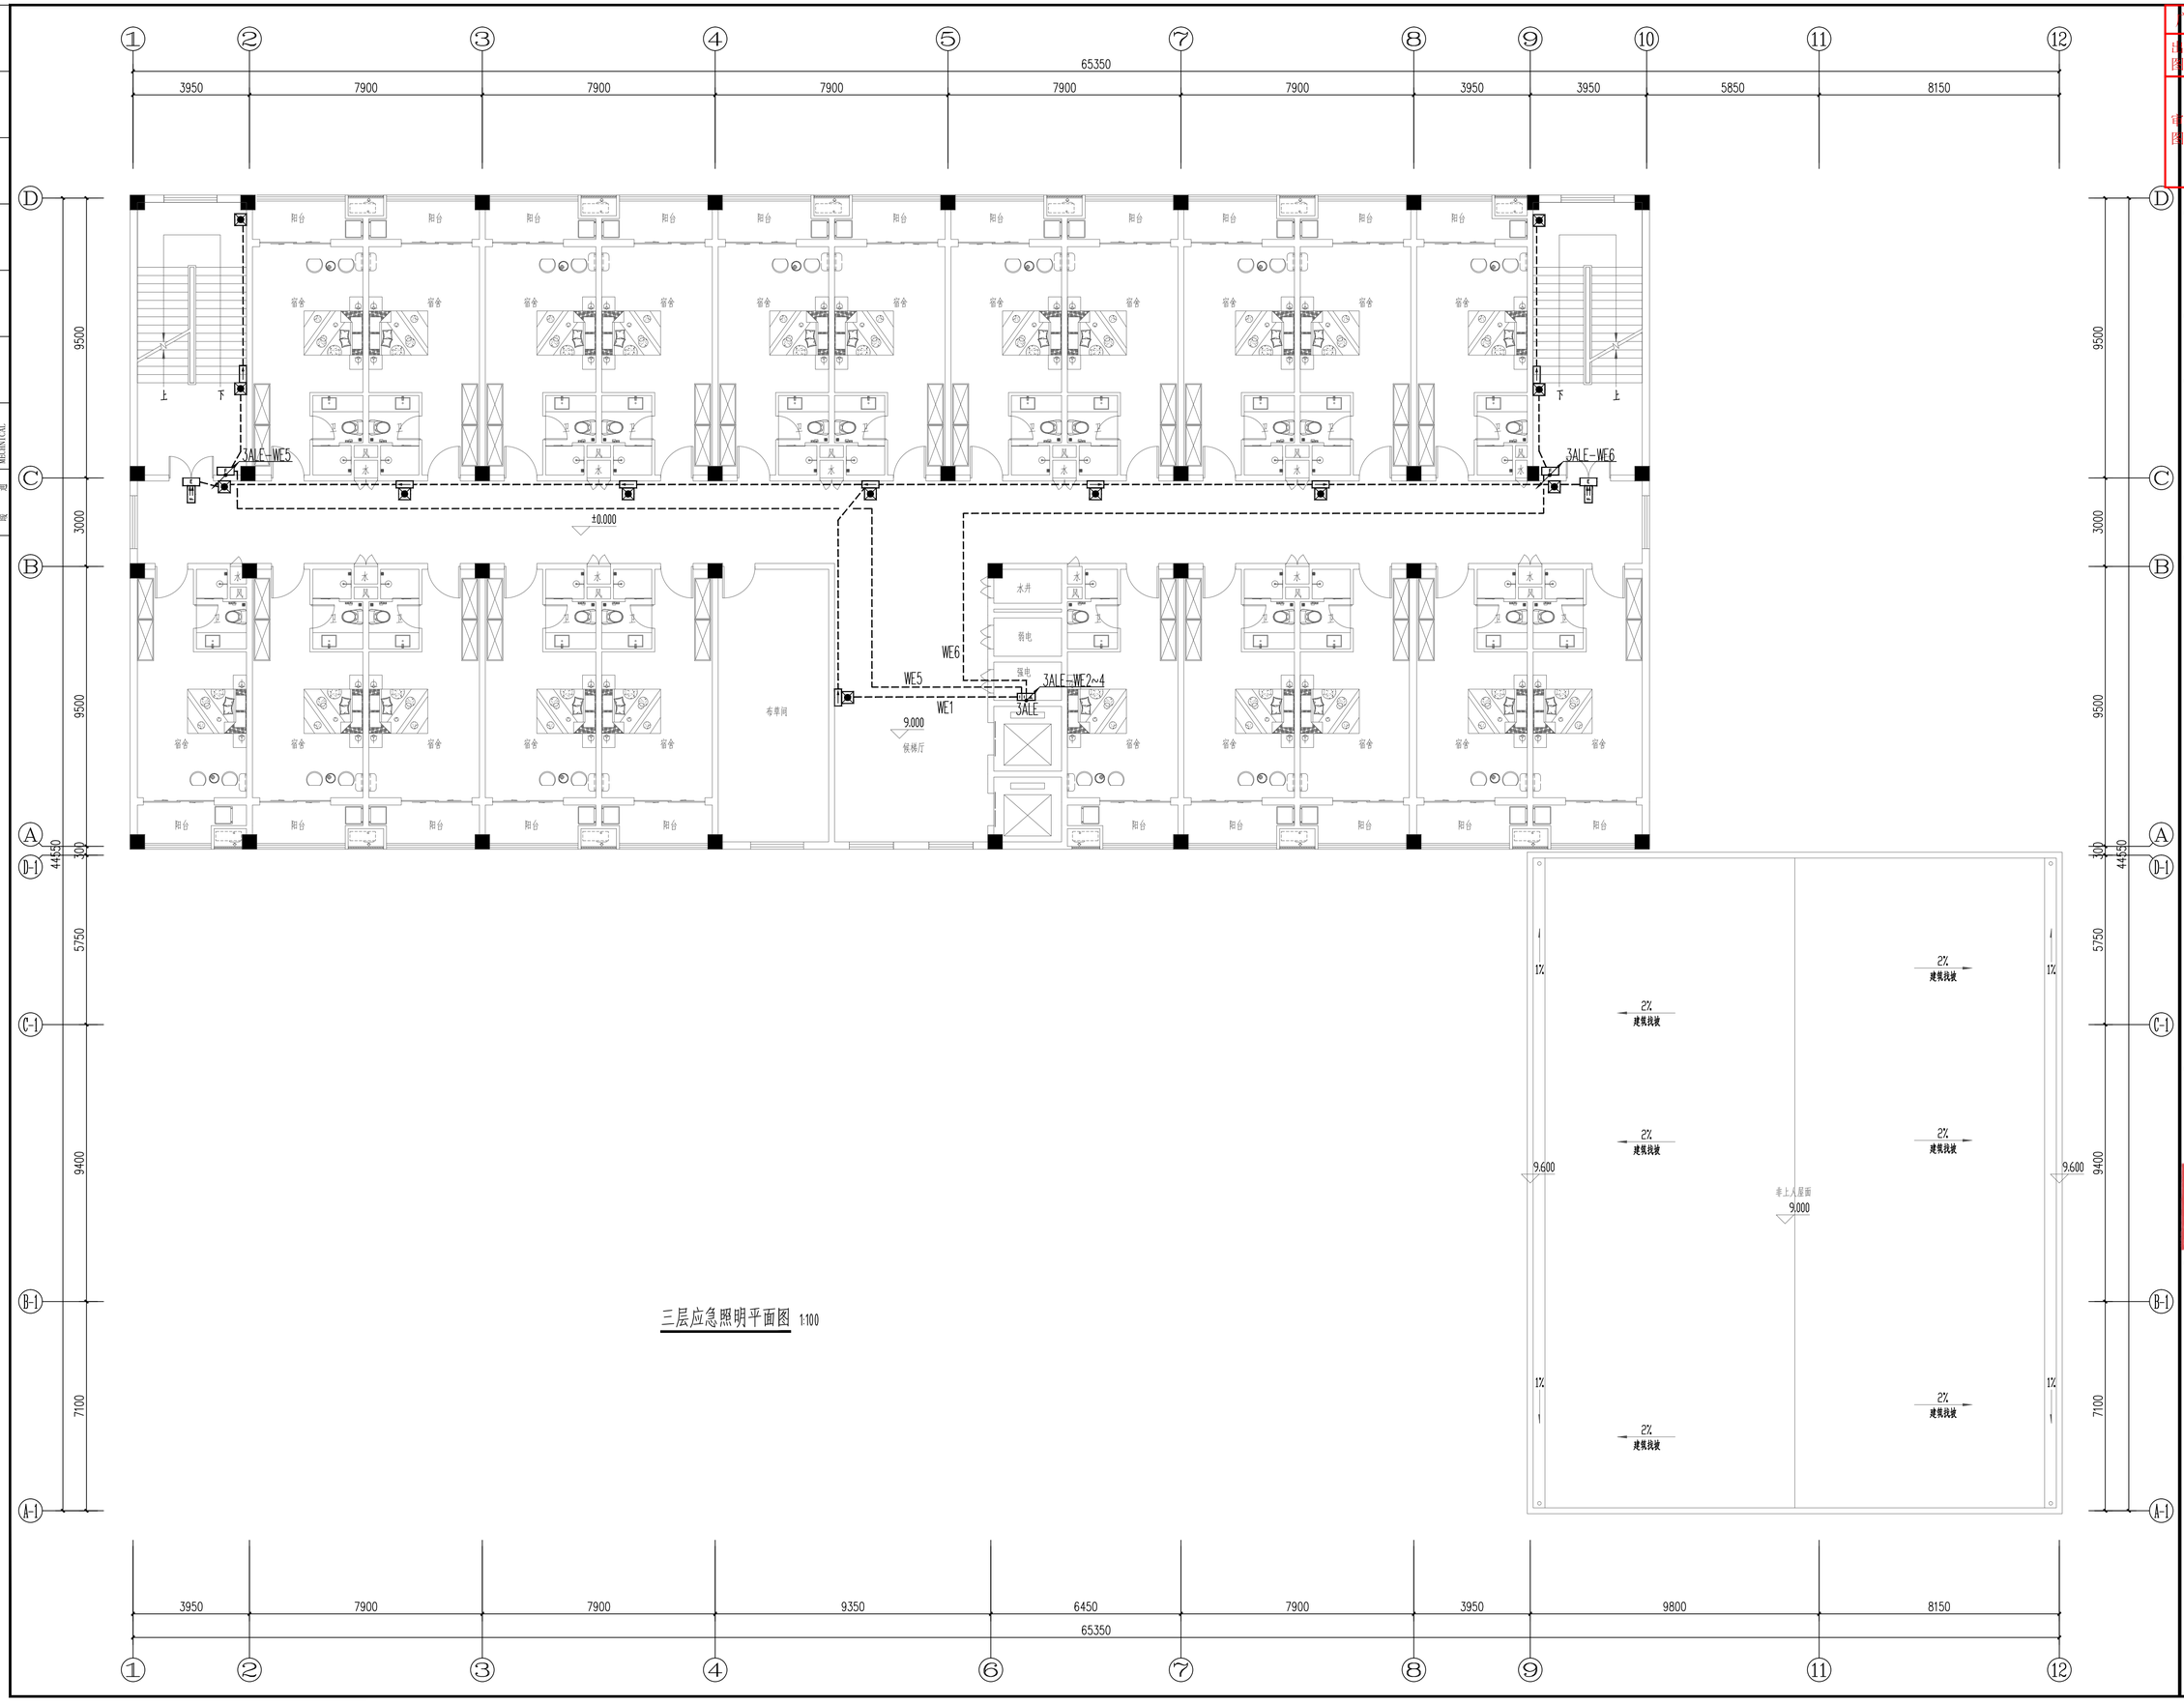

三层应急照明平面图 1:100

A1

建筑 ARCHITECTURE	结构 STRUCTURE	给排水 PLUMBING
暖通 MECHANICAL	电气 ELECTRICAL	弱电 TELECOM
总图 SITE PLAN		

广东省施工图数字化审查专用

出图 设计单位：广州黄埔建筑设计院有限公司 2025年1月DESIGN 已确认图纸

广州黄埔建筑设计院有限公司

审图 根据《广东省施工图数字化审查管理办法（试行）》（粤建市〔2024〕3号）文件要求，本图已通过数字化审查

□ 建筑工程设计甲级证书号：A244018920

□ 城乡规划编制乙级证书号：粤自资规乙字22440022

□ 工程勘察设计乙级证书号：B244056666

□ 市政行业设计乙级证书号：A244018920

□ 风景园林设计乙级证书号：A244018920

合作单位：

图纸用途：

附带制图签为本公司原图产，未经许可不得复制，施工单位按此校对现场尺寸并向建筑师报告偏差，未按本图建筑师签名不得用作施工。

平面位置示意 Key Plan

附注：

注册章 Stamp for Certified

广东省建设工程勘察设计出图专用章
单位名称：广州黄埔建筑设计院有限公司
业务范围：建筑行业(建筑工程)甲级
资质证书编号：A144056669
有效期至：2028年12月22日

Stamp for Engineering Design

建设单位 Client

韶关市曲江区政府投资建设项目代建中心

工程名称 Proj. Name

韶关市曲江区委党校基础设施建设项目

子项名称 Sub-Proj. Name

审定 Approved	李绍贵	
审核 Examined	李禄庆	
项目负责 Proj. Architect	韦 奔	
专业负责 Special Field in Charge	王旭枫	
校对 Design Checked	王旭枫	
设计 Design	罗若辉	
制图 Drawn		

图纸名称 Drawing title

三层应急照明平面图

图别 DWG. STYLE	施工图	专业 Discipline	电气
设计编号 Design NO.	L131201	比例 Scale	1:100
图号 DWG. NO.	电施-29	日期 Date	2025.07

图纸盖章后有效