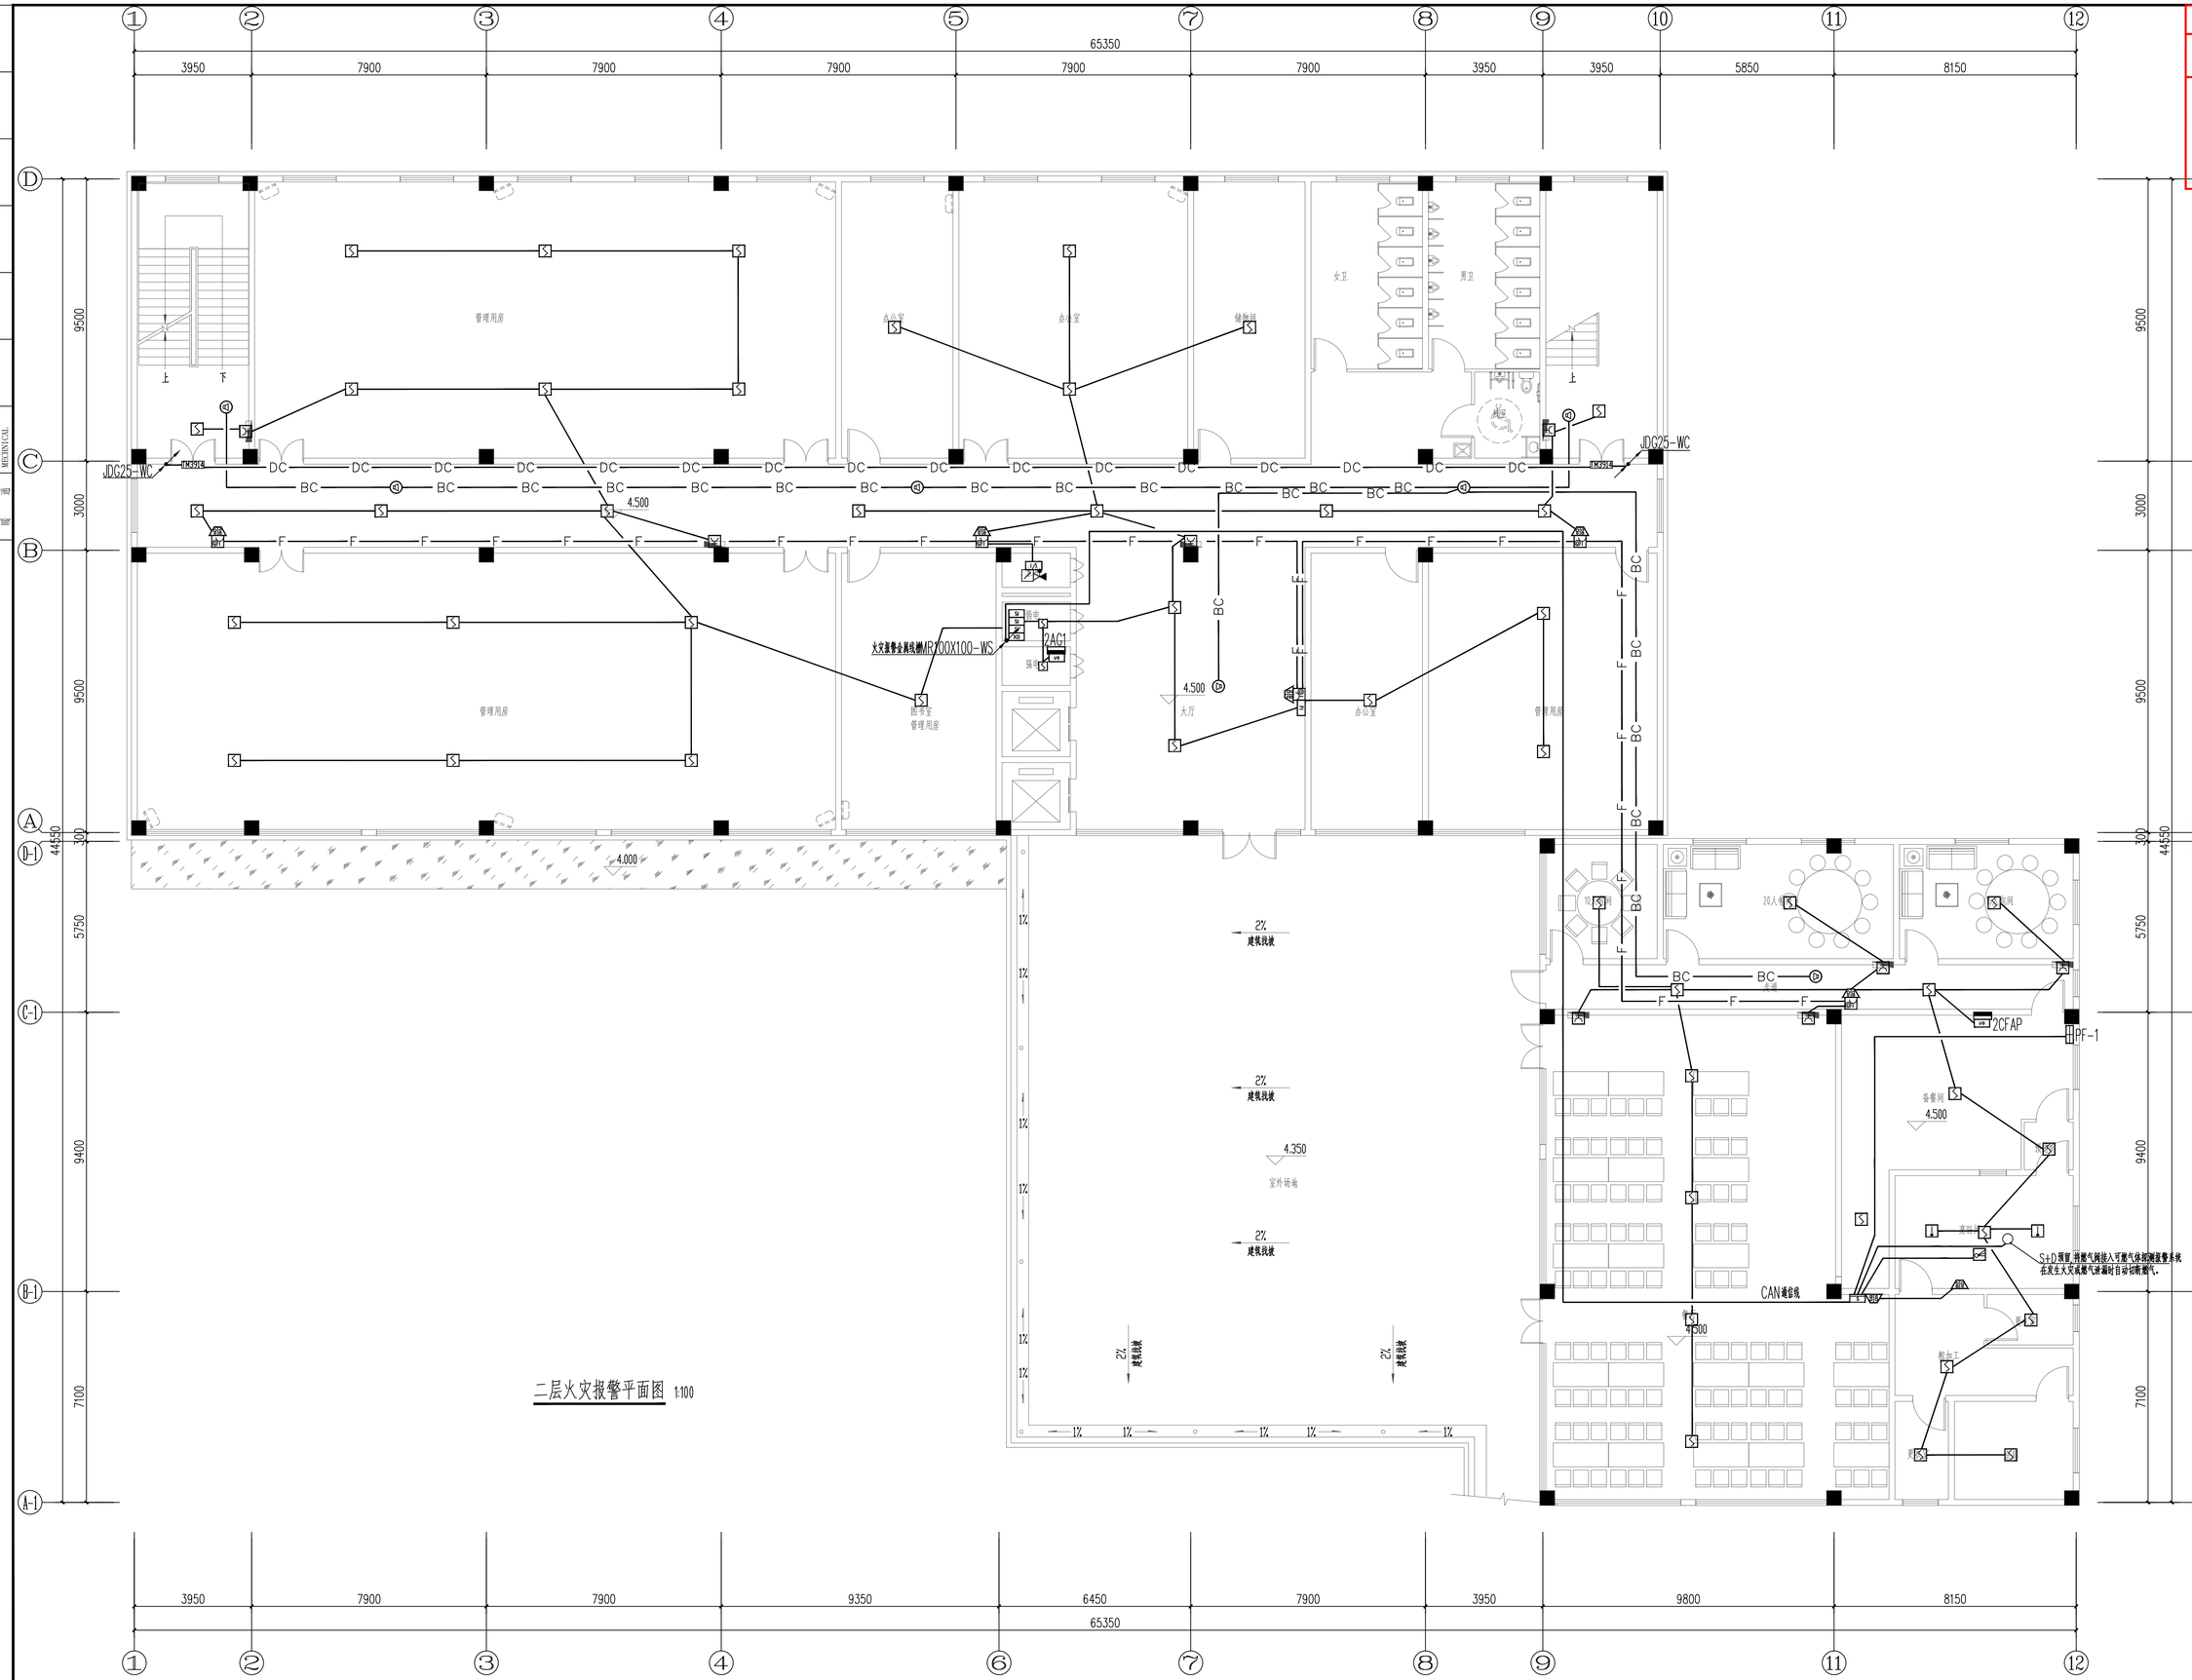

二层火灾报警平面图 1:100

A1

建筑 ARCHITECTURE	结构 STRUCTURE	给排水 PLUMBING	暖通 MECHANICAL
电气 ELECTRICAL	弱电 TELECOM	总图 SITE PLAN	

广东省施工图数字化审查专用

出图单位：广州黄埔建筑设计院有限公司

2025年1月DESIGN 日确认图纸

广州黄埔建筑设计院有限公司

根据《广东省建设工程勘察设计出图专用章管理办法》，本图经广州黄埔建筑设计院有限公司出图专用章盖章后，方可作为施工、监理、造价、竣工验收等依据。

2025年1月21日完成审查

- 建筑工程设计甲级证书号：A244018920
- 城乡规划编制乙级证书号：粤自资规乙字22440022
- 工程勘察设计乙级证书号：B244056666
- 市政行业设计乙级证书号：A244018920
- 风景园林设计乙级证书号：A244018920

合作单位：

图纸用途：

所有图纸皆为本公司所有，未经许可不得复制，施工单位须校对现场尺寸并向建筑师报告后施工，未按本图建筑师签名不得用于施工。

平面位置示意 Key Plan

附注：

注册章 Stamp for Certified

广东省建设工程勘察设计出图专用章
单位名称：广州黄埔建筑设计院有限公司
业务范围：建筑行业(建筑工程)甲级
资质证书编号：A144056669
有效期至：2028年12月22日

Electronic Stamp for Engineering Design

设计单位 Client	韶关市曲江区政府投资建设项目代建中心	
工程名称 Proj. Name	韶关市曲江区委党校基础设施建设项目	
子项名称 Sub-Proj. Name		
审定 Approved	李绍贵	
审核 Examined	李操庆	
项目负责 Proj. Architect	韦奔	
专业负责 Special Field in Charge	王旭枫	
校对 Design Checked	王旭枫	
设计 Design	罗若辉	
制图 Drawn		

图纸名称 Drawing title

二层火灾报警平面图

图别 DWG. STYLE	施工图	专业 Discipline	电气
设计编号 Design NO.	L131201	比例 Scale	1:100
图号 DWG. NO.	电施-32	日期 Date	2025.07

图纸盖章后有效