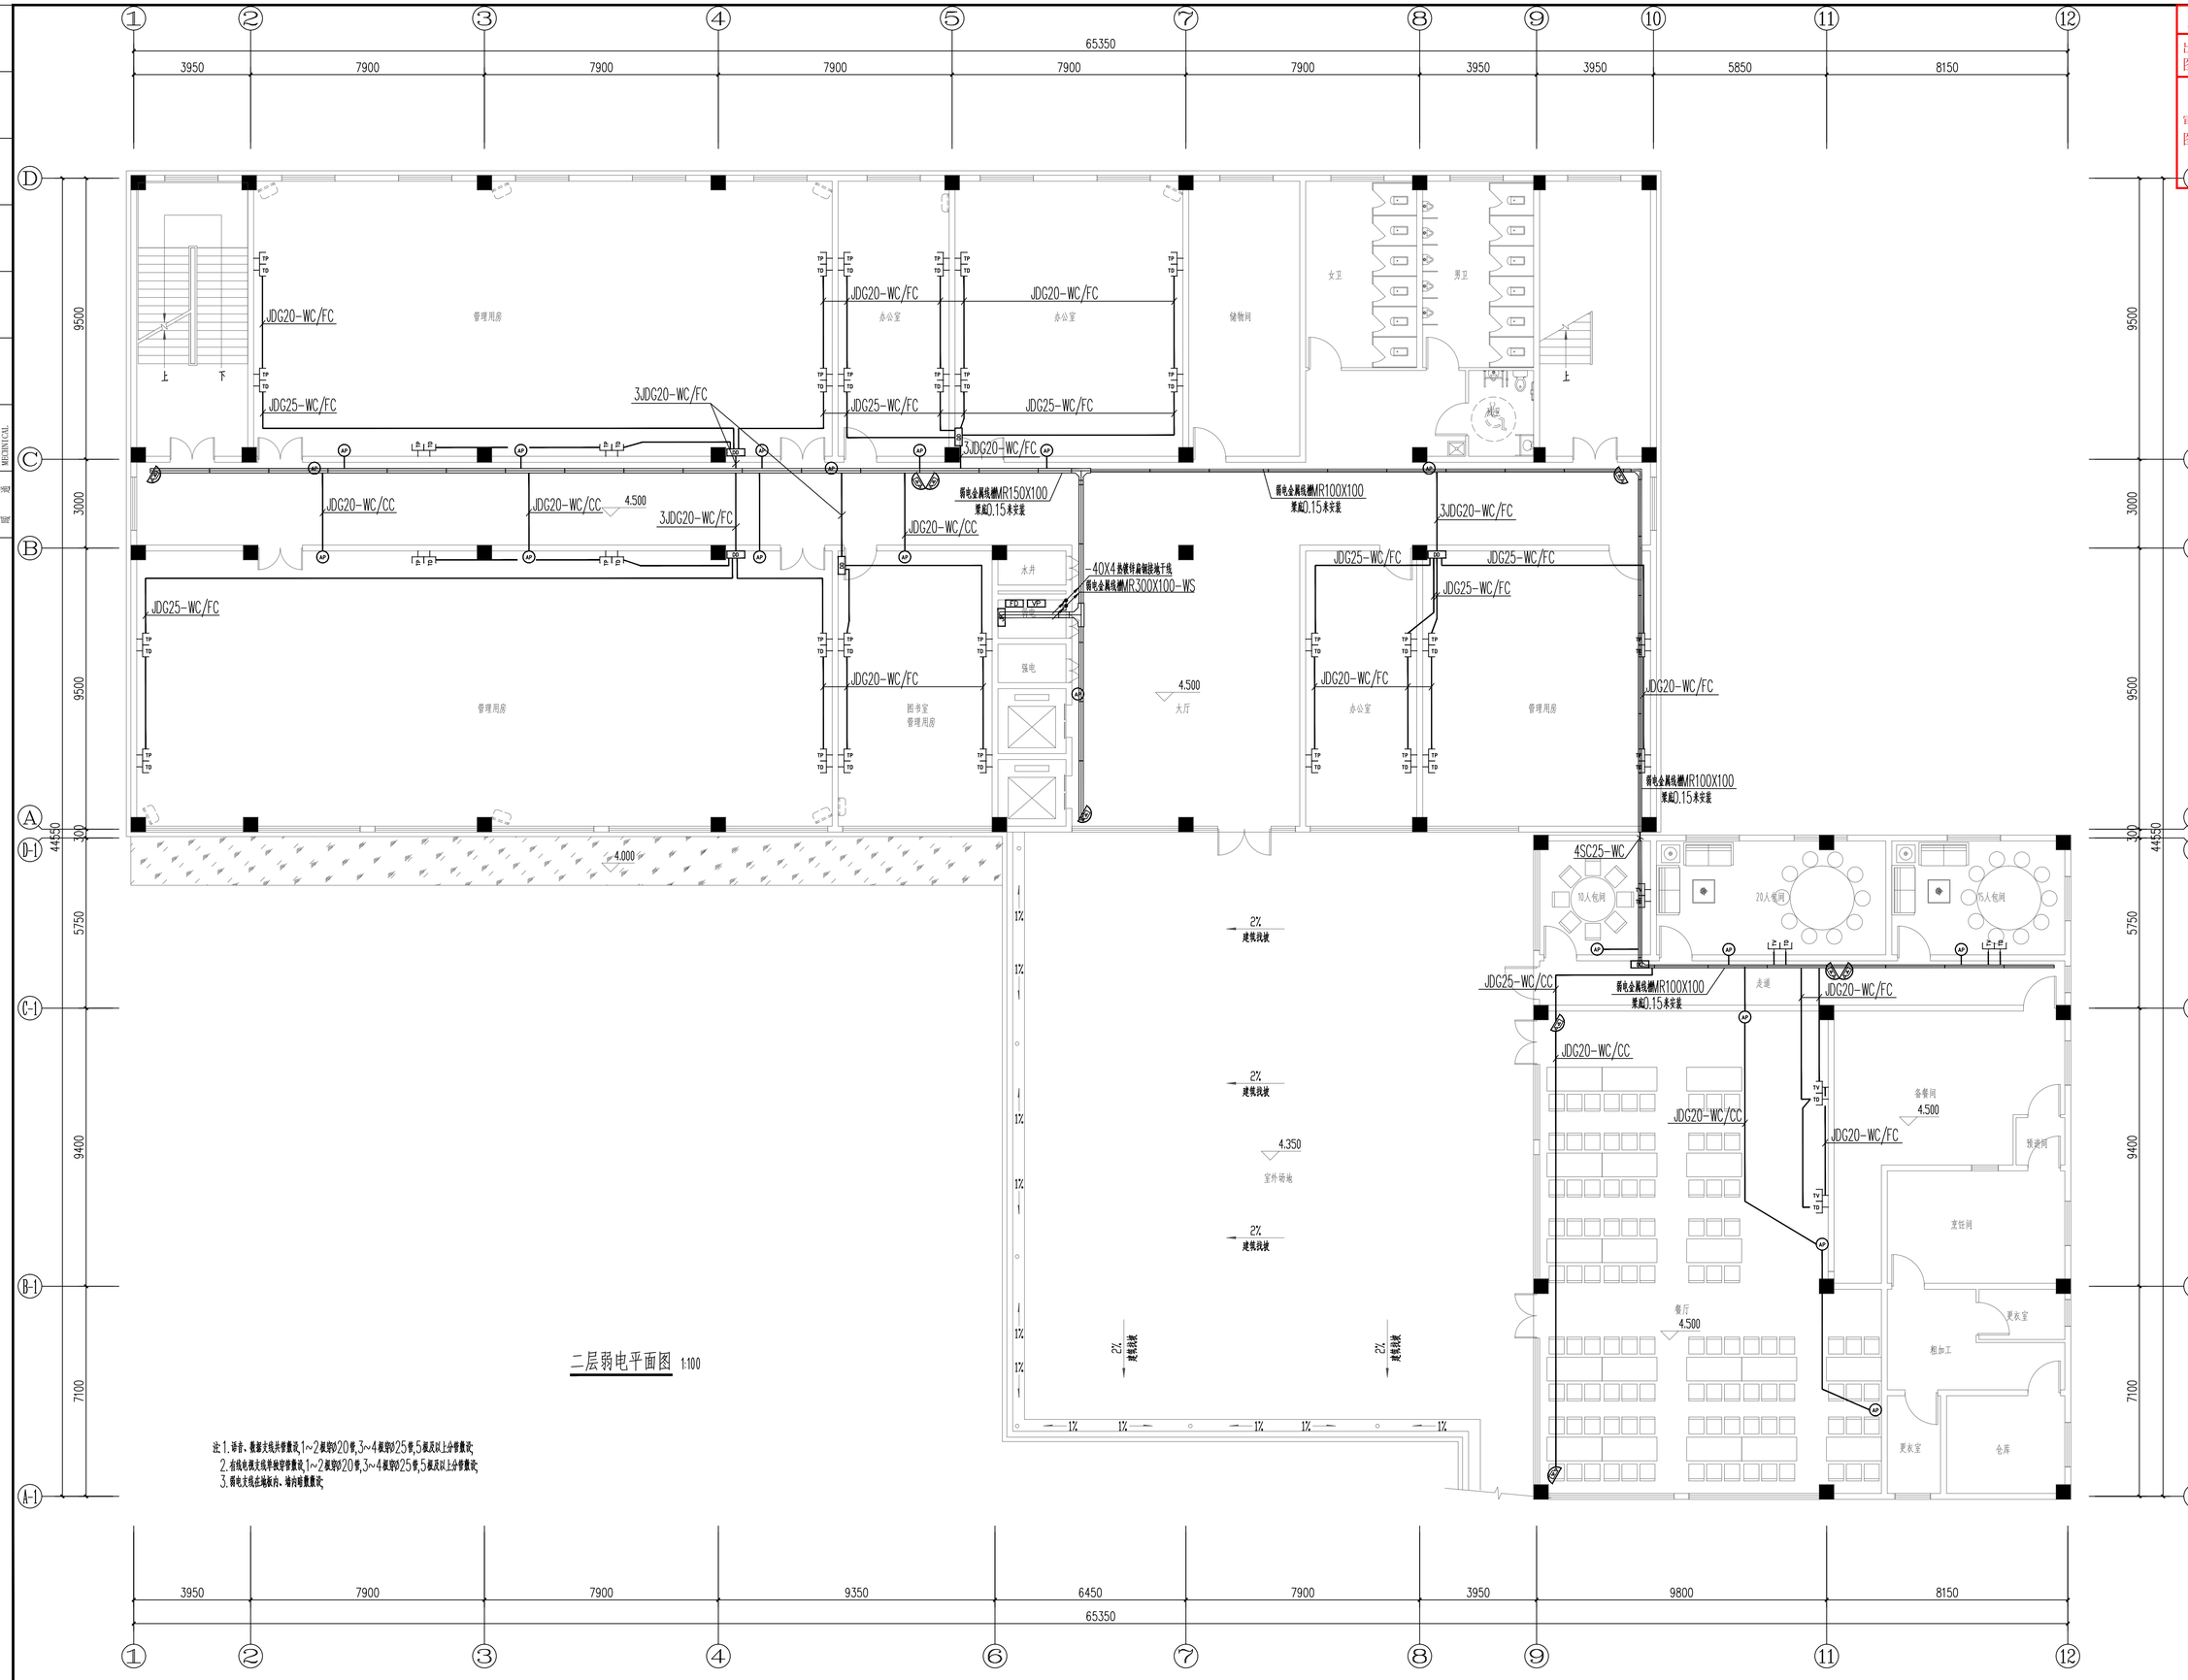

二层弱电平面图 1:100

注:1.语音、数据支线共管敷设,1~2根用Ø20钢,3~4根用Ø25钢,5根及以上分管敷设;
2.有线电视支线单独穿管敷设,1~2根用Ø20钢,3~4根用Ø25钢,5根及以上分管敷设;
3.弱电支线出墙标高,墙向暗敷敷设;

建筑 ARCHITECTURE	电气 ELECTRICAL
结构 STRUCTURE	弱电 TELECOM
给排水 PLUMBING	总图 SITE PLAN
暖通 MECHANICAL	

广东省施工图数字化审查专用

出图 设计单位：广州黄埔建筑设计院有限公司
2025年1DESIGN黄埔确认图纸

广州黄埔建筑设计院有限公司
GUANGZHOU HUANGPU ARCHITECTURE DESIGN INSTITUTE CO.,LTD.

审图 根据《广东省建设工程勘察设计出图专用章管理办法》
根据《广东省建设工程勘察设计出图专用章管理办法》
2025年12月23日完成审查

- 建筑工程设计甲级证书号：A244018920
- 城乡规划编制乙级证书号：粤自资规乙字22440022
- 工程勘察设计乙级证书号：B244056669
- 市政行业设计乙级证书号：A244018920
- 风景园林设计乙级证书号：A244018920

合作单位：

图纸用途：

附带图纸皆为本公司所有产权，未经许可不得复制,施工单位须校对现场尺寸并向建筑师报告后施工,此图未经建筑师签名不得用于施工。

平面位置示意 Key Plan

附注：

注册章 Stamp for Certified

广东省建设工程勘察设计出图专用章
单位名称：广州黄埔建筑设计院有限公司
业务范围：建筑行业(建筑工程)甲级
资质证书编号：A144056669
有效期至：2028年12月22日

工程设计出图专用章 Stamp for Engineering Design

建设单位 Client
韶关市曲江区政府投资建设项目代建中心

工程名称 Proj. Name
韶关市曲江区委党校基础设施建设项目

子项名称 Sub-Proj. Name

审定 Approved	李绍贵	
审核 Examined	李禄庆	
项目负责 Proj. Architect	韦奔	
专业负责 Special Field in Charge	王旭枫	
校对 Design Checked	王旭枫	
设计 Design	罗若晖	
制图 Drawn		

图纸名称 Drawing title
二层弱电平面图

图别 DWG. STYLE	施工图	专业 Discipline	电气
设计编号 Design NO.	L131201	比例 Scale	1:100
图号 DWG. NO.	电施-37	日期 Date	2025.07

A1

图纸盖章后有效