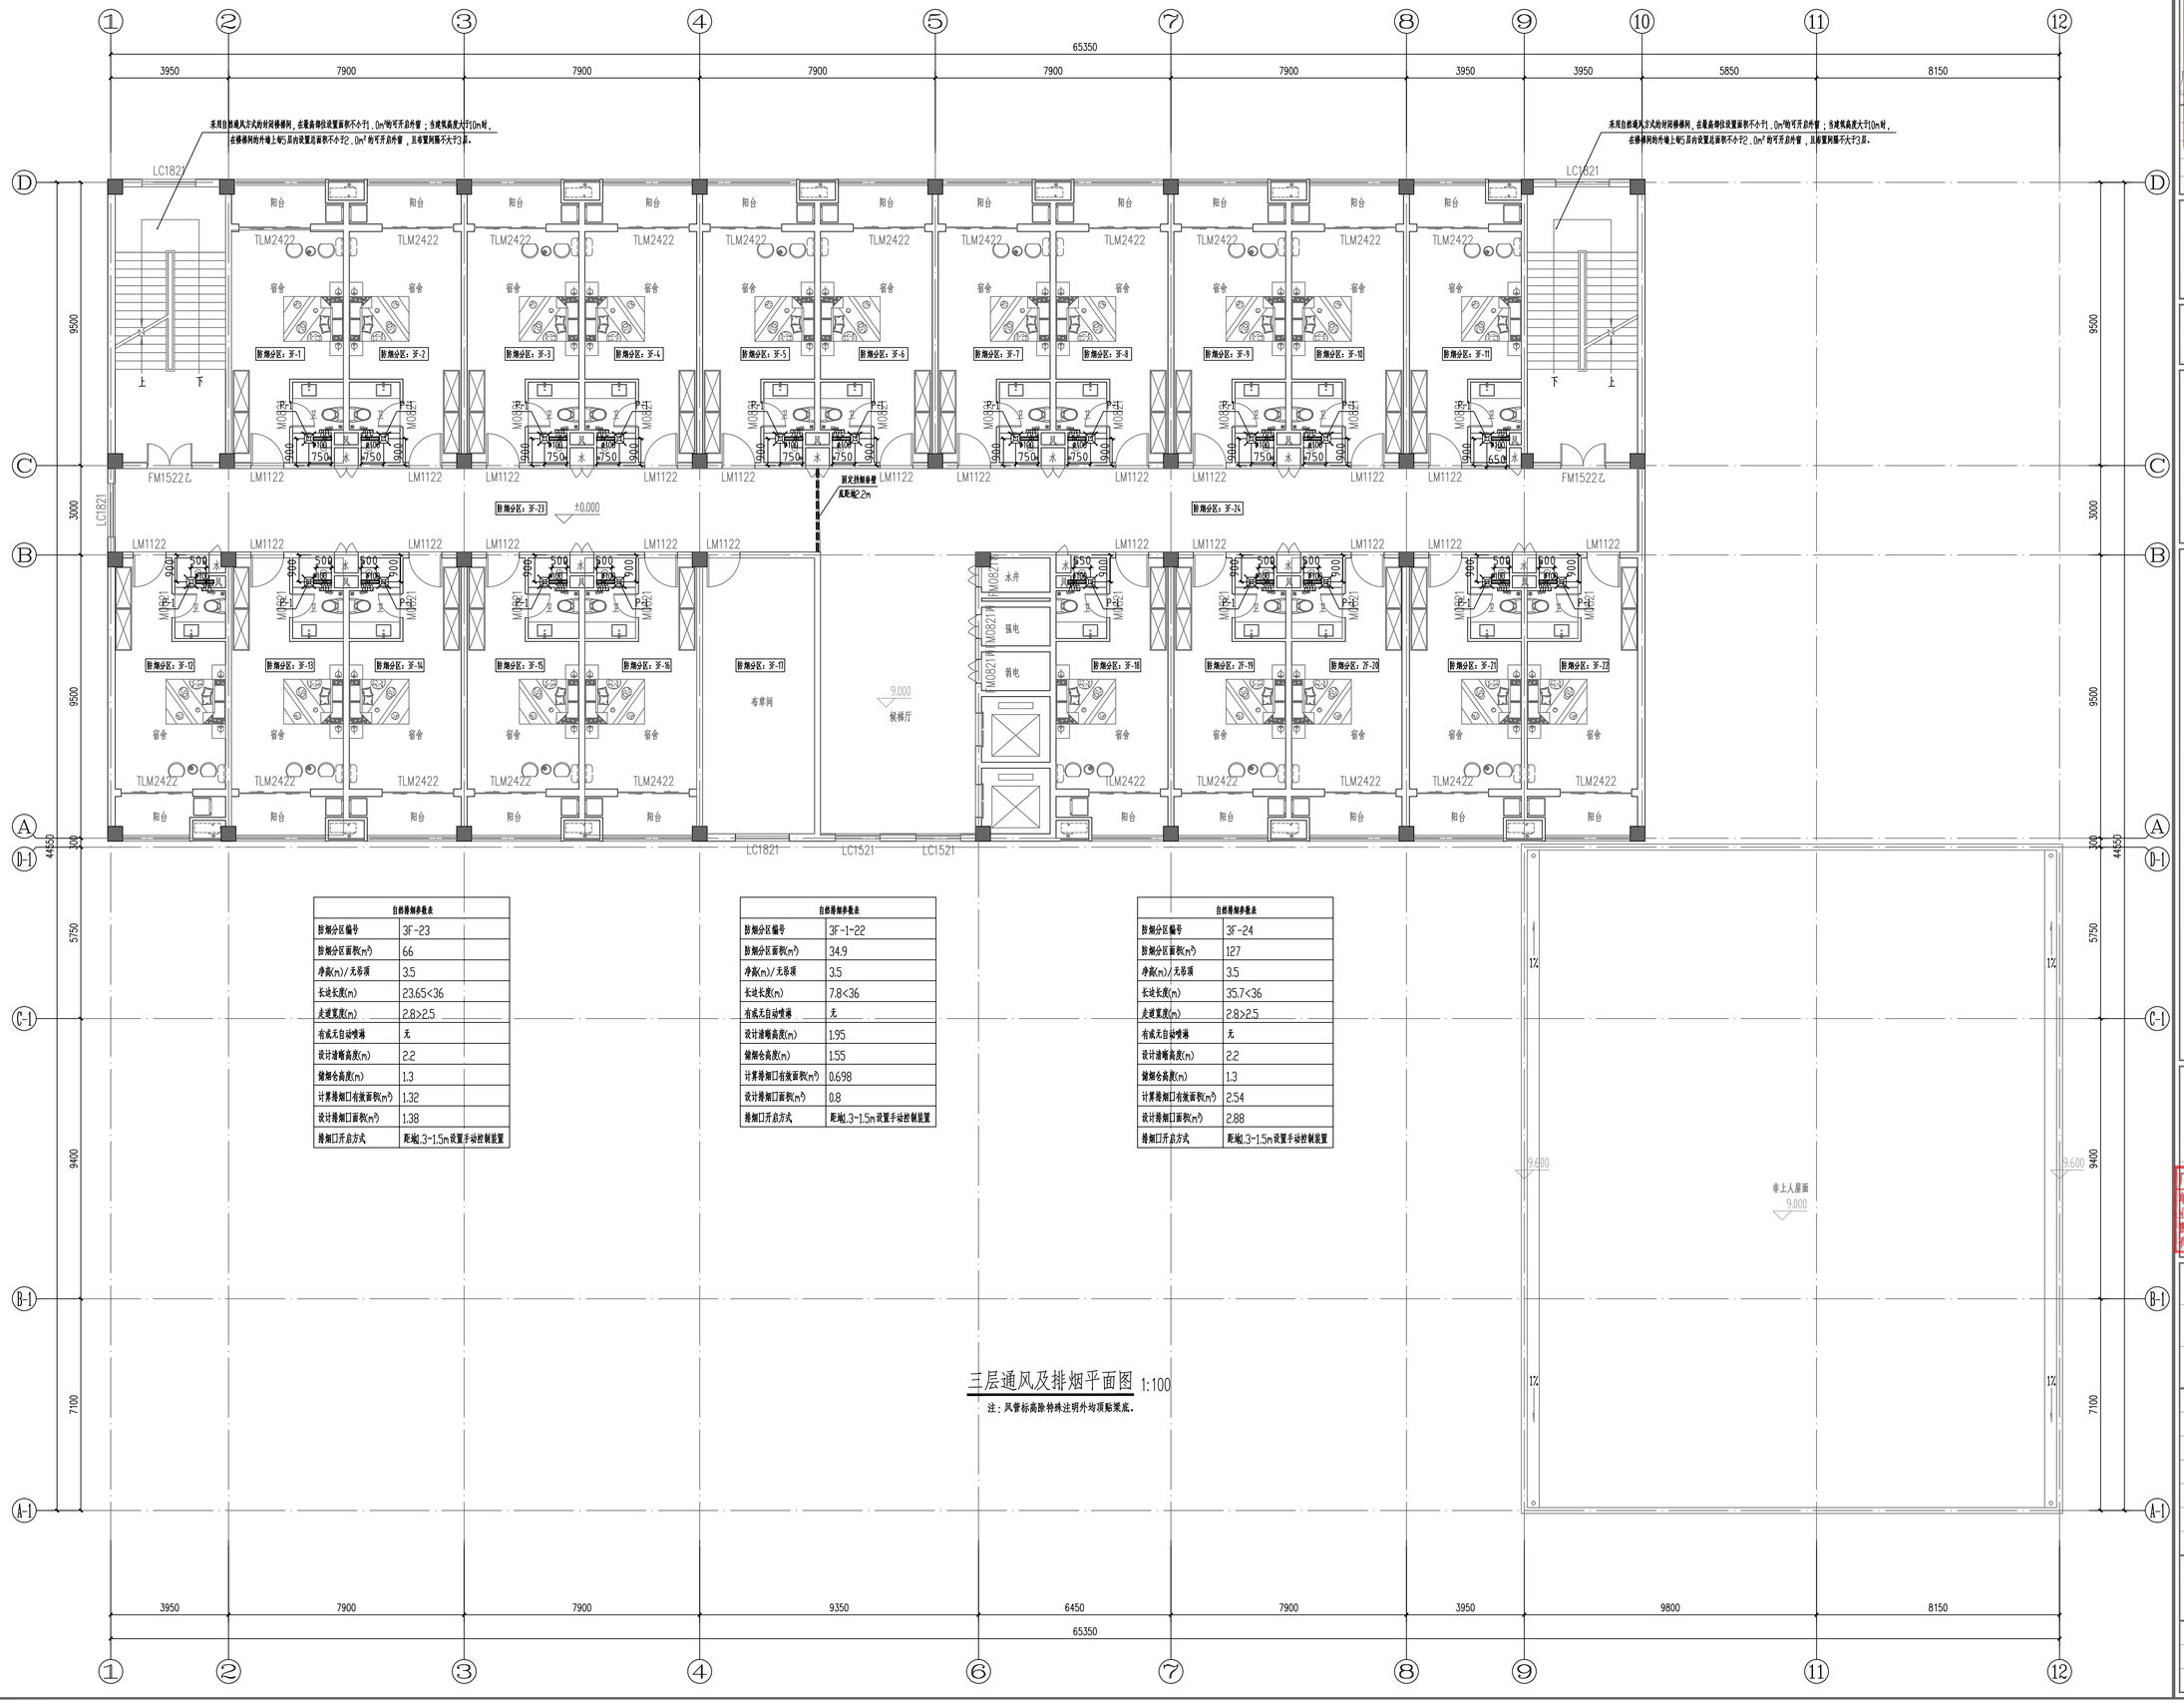

自然排烟参数表	
防烟分区编号	3F-23
防烟分区面积(m²)	66
净高(m)/无吊顶	3.5
长边长度(m)	23.65<36
走道宽度(m)	2.8>2.5
有或无自动喷淋	无
设计油烟高度(m)	2.2
储烟仓高度(m)	1.3
计算排烟口有效面积(m²)	1.32
设计排烟口面积(m²)	1.38
排烟口开启方式	距地1.3~1.5m设置手动控制装置

自然排烟参数表	
防烟分区编号	3F-1~22
防烟分区面积(m²)	34.9
净高(m)/无吊顶	3.5
长边长度(m)	7.8<36
有或无自动喷淋	无
设计油烟高度(m)	1.95
储烟仓高度(m)	1.55
计算排烟口有效面积(m²)	0.698
设计排烟口面积(m²)	0.8
排烟口开启方式	距地1.3~1.5m设置手动控制装置

自然排烟参数表	
防烟分区编号	3F-24
防烟分区面积(m²)	127
净高(m)/无吊顶	3.5
长边长度(m)	35.7<36
走道宽度(m)	2.8>2.5
有或无自动喷淋	无
设计油烟高度(m)	2.2
储烟仓高度(m)	1.3
计算排烟口有效面积(m²)	2.54
设计排烟口面积(m²)	2.88
排烟口开启方式	距地1.3~1.5m设置手动控制装置

三层通风及排烟平面图 1:100

注：风管标高除特殊注明外均顶贴梁底。

3950 7900 7900 9350 6450 7900 3950 9800 8150

65350

A1

广东省施工图数字化审查专用

出图 设计单位：广州筑境建筑设计院有限公司 2025年07月10日确认图纸

机构名称：DBS16 WHAMPOA 粤湾施工图审查有限公司
机构类别：一类 认定书编号：19105
广州筑境建筑设计院有限公司
建筑行业(建筑工程)甲级 A144056669 2028年12月22日
城乡规划编制乙级证书号：A244018920 2025年01月17日已完成审查
工程勘察设计乙级证书号：B244056666
市政行业设计乙级证书号：A244018920
风景园林设计乙级证书号：A244018920

合作单位：

图纸用途：

本图纸版权为本公司所有，未经许可不得复制、施工单位对图纸实施现场尺寸等所建筑师报告隐患，否则本图纸责任不予承担。

平面位置示意 Key Plan

附注：

注册章 Stamp for Certified

广东省建设工程勘察设计出图专用章
单位名称：广州筑境建筑设计院有限公司
业务范围：建筑行业(建筑工程)甲级
资质证书编号：A144056669
有效期至：2028年12月22日

建设单位 Client：韶关市曲江区政府投资建设项目代建中心

工程名称 Proj. Name：韶关市曲江区委党校基础设施建设项目

子项名称 Sub-Proj. Name

审定 Approved	李绍贵	李绍贵
审核 Examined	沈少君	
项目负责 Proj. Architect	韦奔	韦奔
专业负责 Special Field in Charge	史景涛	史景涛
校对 Design Checked	史景涛	
设计 Design	史景涛	史景涛
制图 Drawn		

图纸名称 Drawing title：三层通风及排烟平面图

图别 DWG. STYLE	施工图	专业 Discipline	暖通
设计编号 Design NO.		比例 Scale	1:100
图号 DWG. NO.	暖施-04	日期 Date	2025.07

图纸盖章后有效