



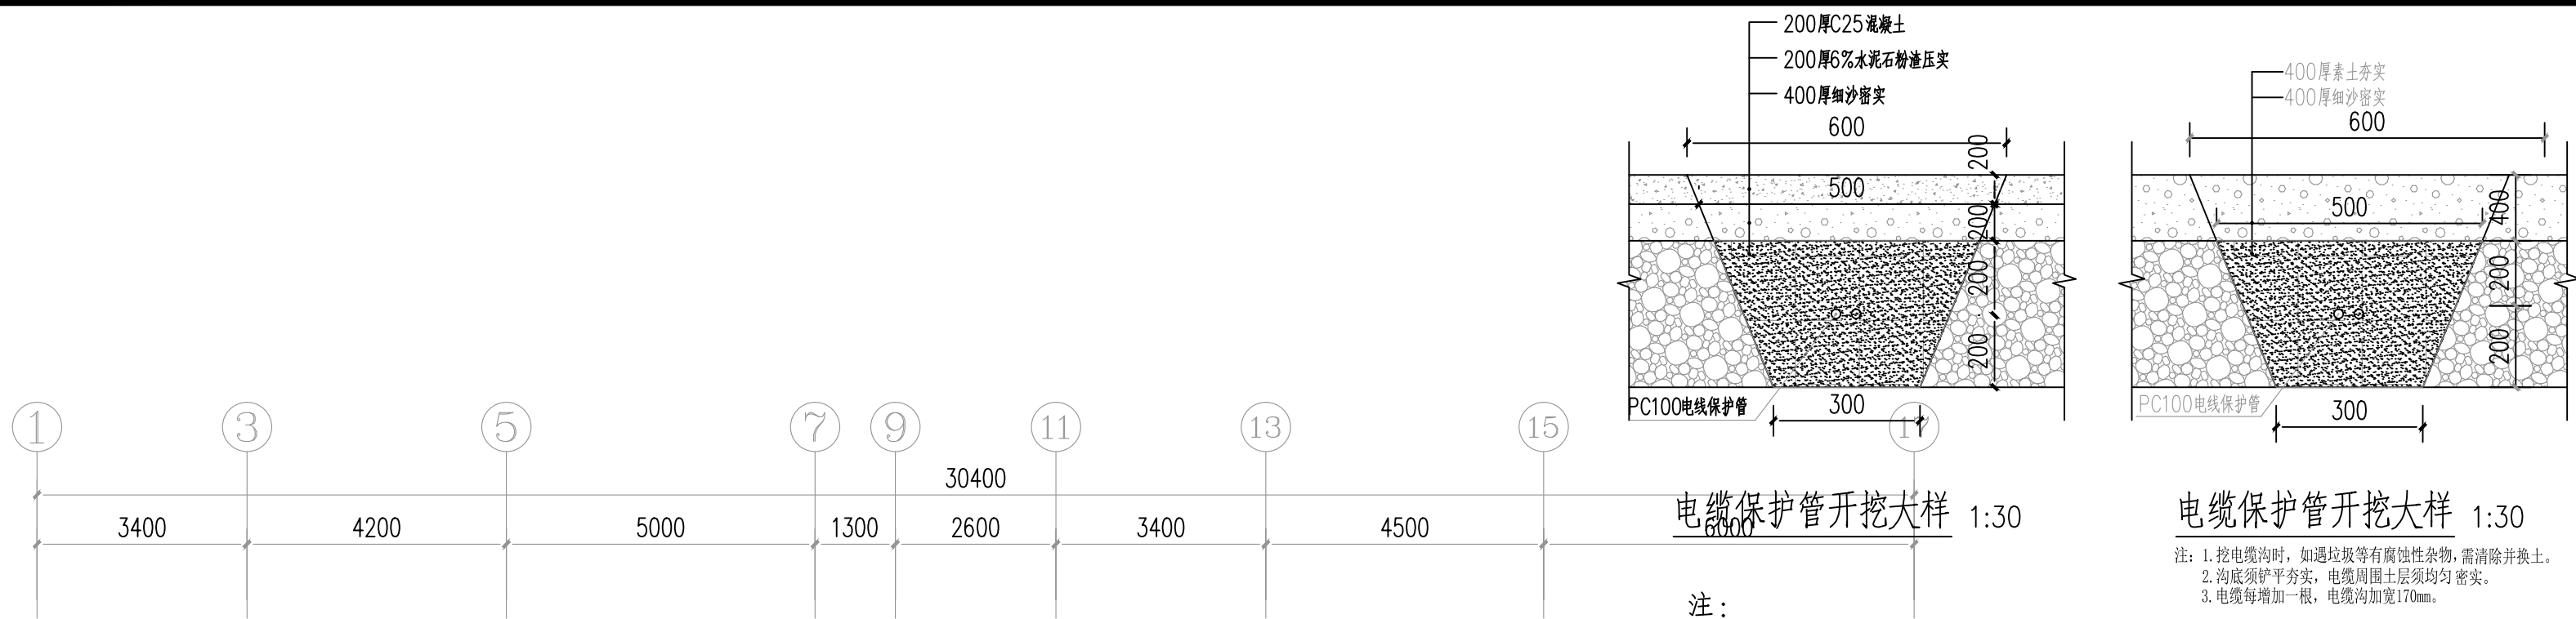

注：
1、埋管处底下做20公分细沙垫层，放置管线后表面覆20公分细沙。
2、电井大样参考图集07SD101—8电力电缆井设计与安装本工程电缆井采用浇筑型小型电缆井，详见图集07SD101—8—21~23页，可根据现场情况调整。
3、从室外电缆井至户内和跨路部分采用穿镀锌钢管，长度以实际为准。

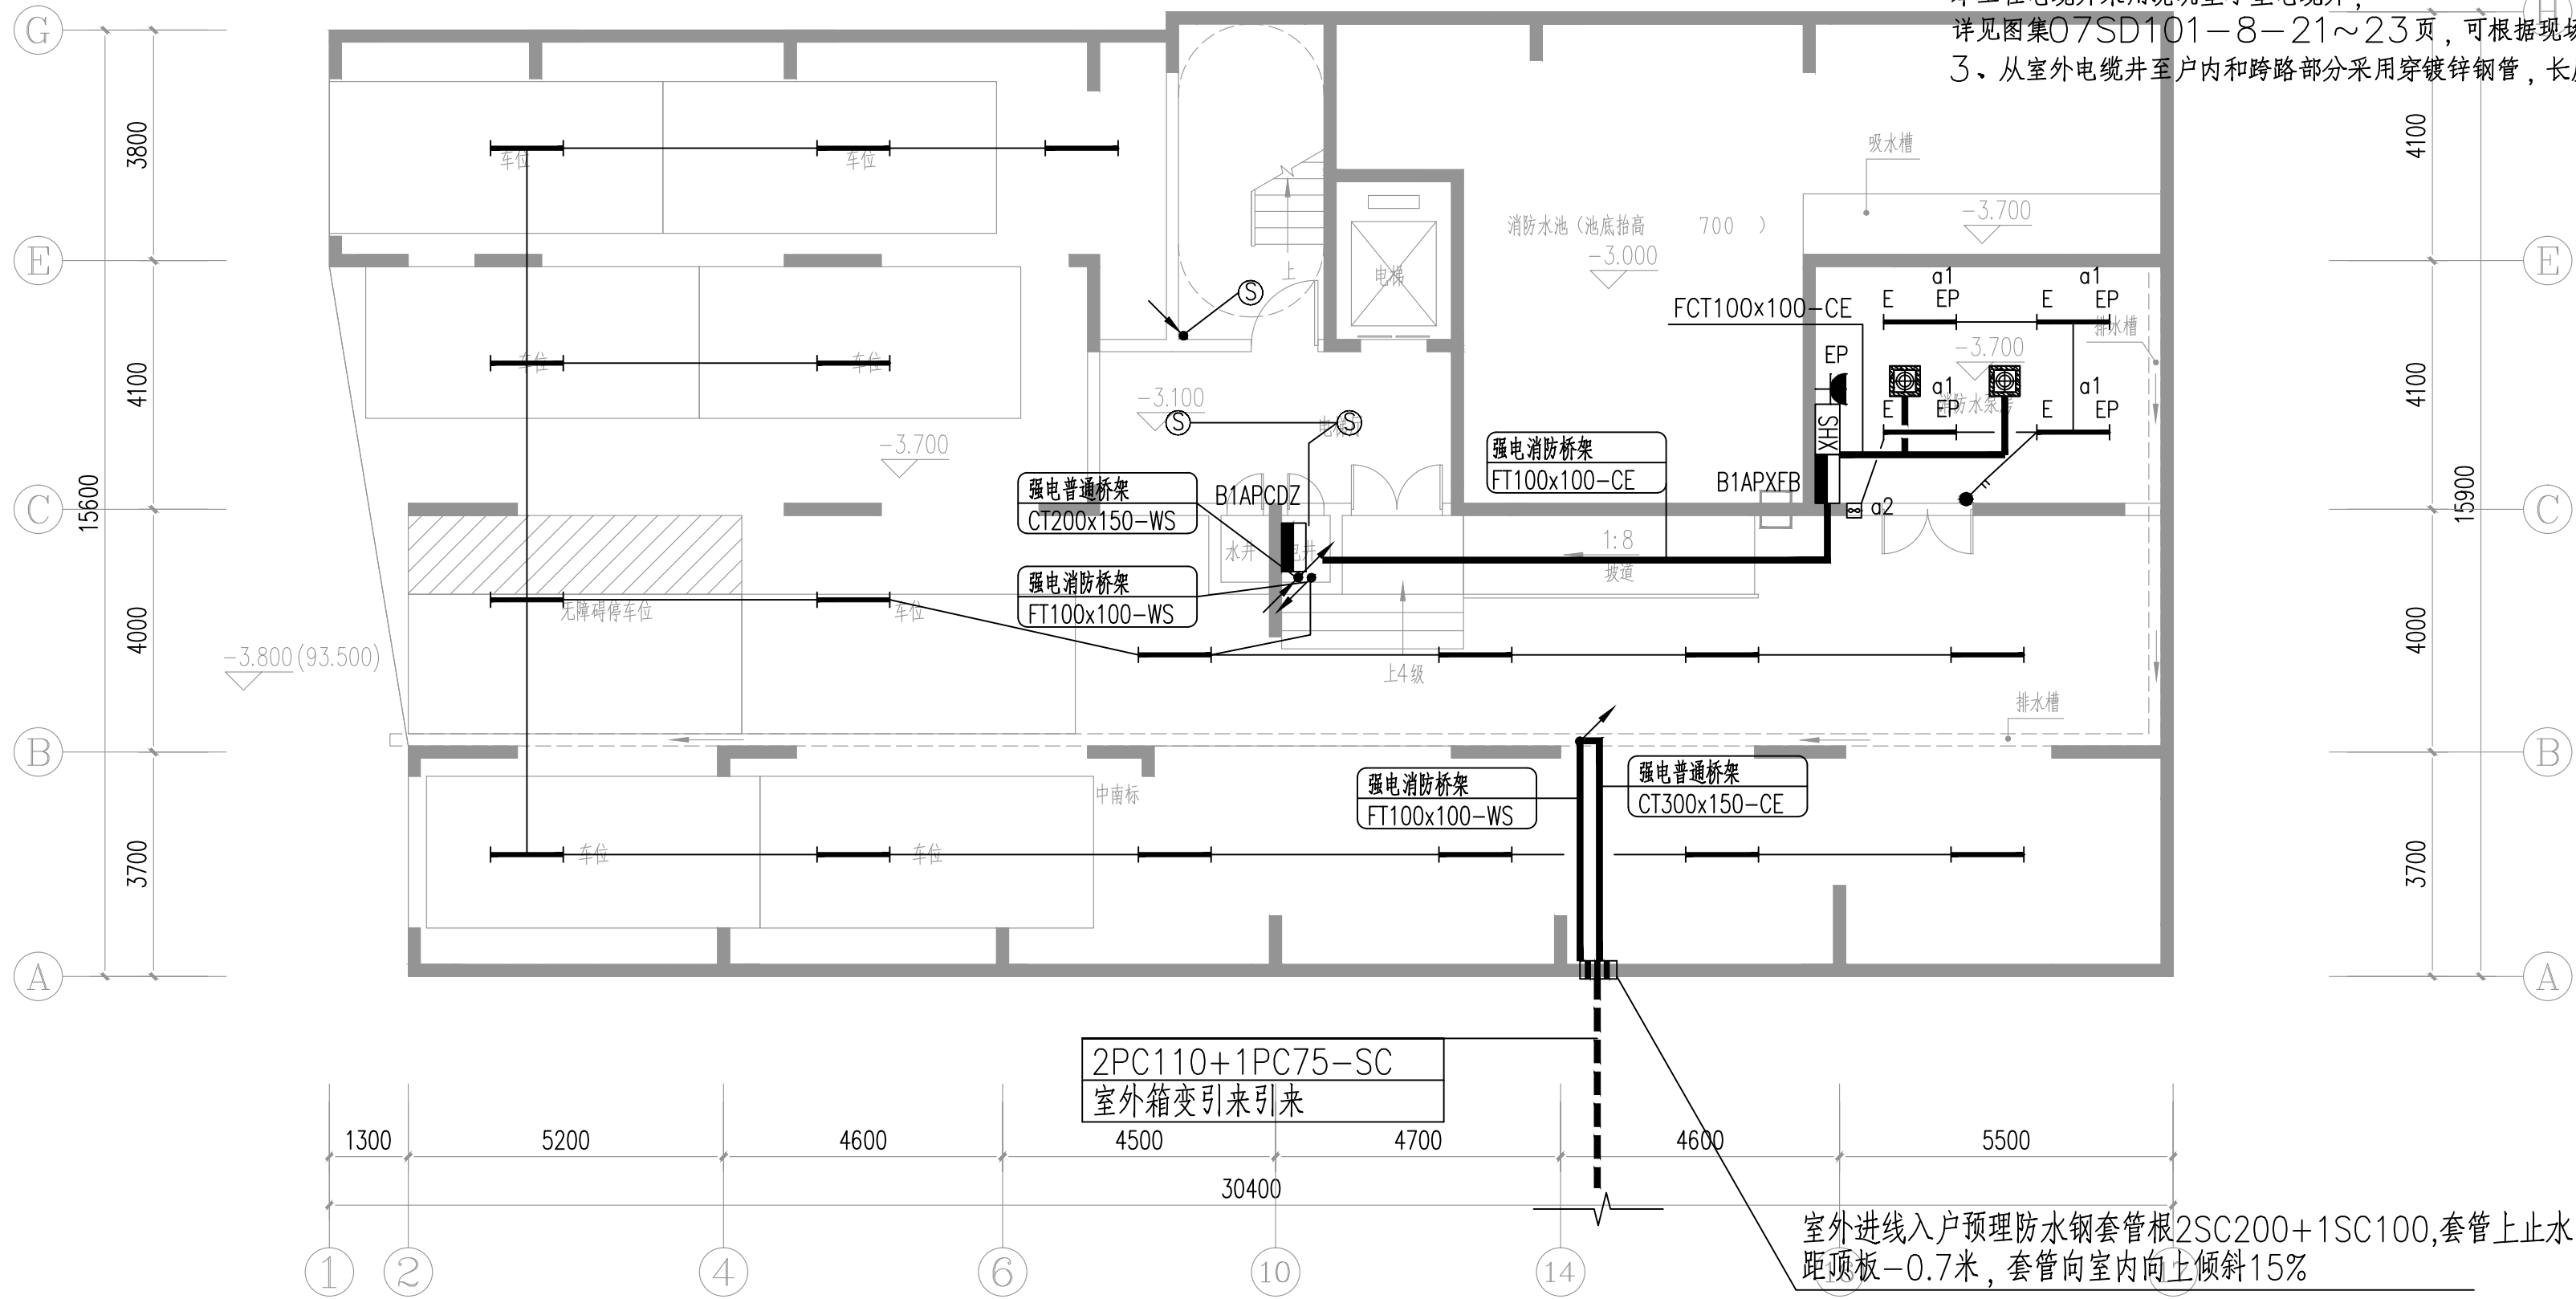

负一层配电平面图 1:100

备注

设计单位

仁化县建筑设计室

资质证书编号：A244412528

建设单位

仁化县市政工程公司

项目名称

原中医院宿舍楼重建项目

子项名称

业务号 202560

出图日期 2026. 04

图 别 电 施

图 号 DS-09

比 例 1:100

图纸名称

负一层配电平面图

职 责 姓 名 签 字

审 定 刘彬传

审 核 李东平

项目负责人 李东平

专业负责人 刘雨田

校 对 杨 凯

设 计 刘雨田

制 图 刘雨田

注册执业专用章

单位出图专用章

本图须加盖出图签章，否则一律无效。