

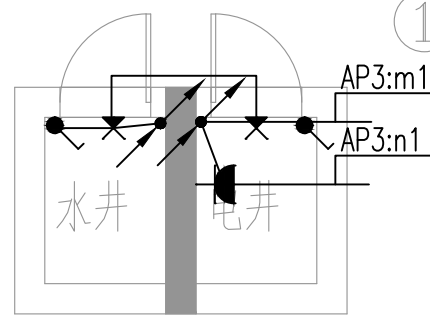
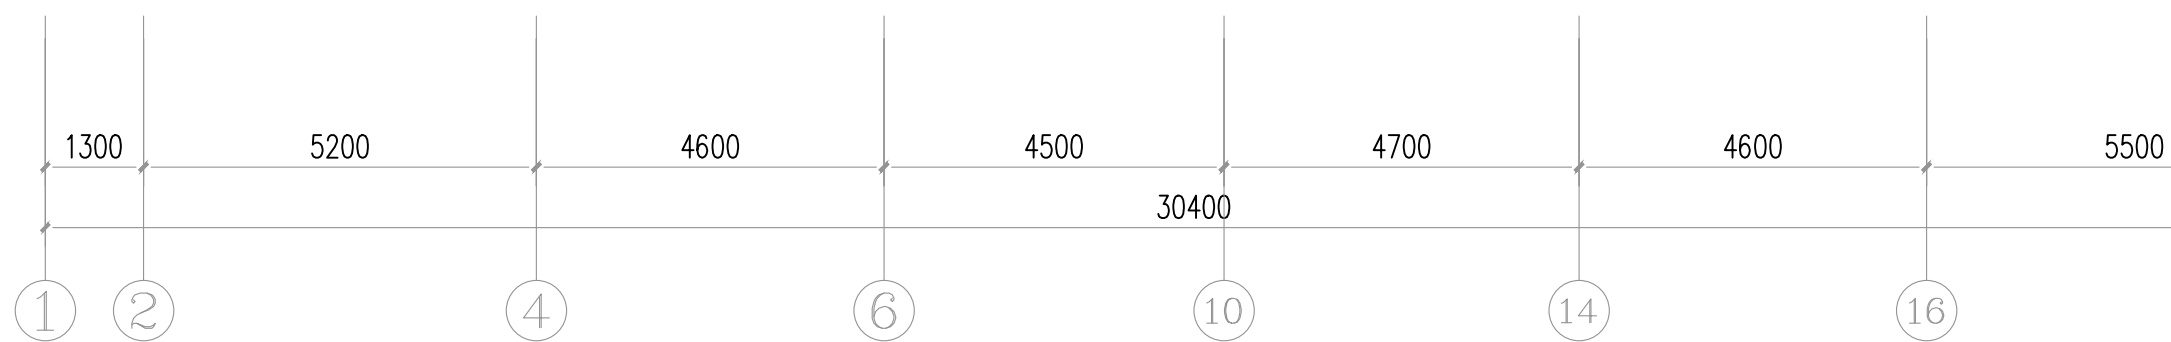
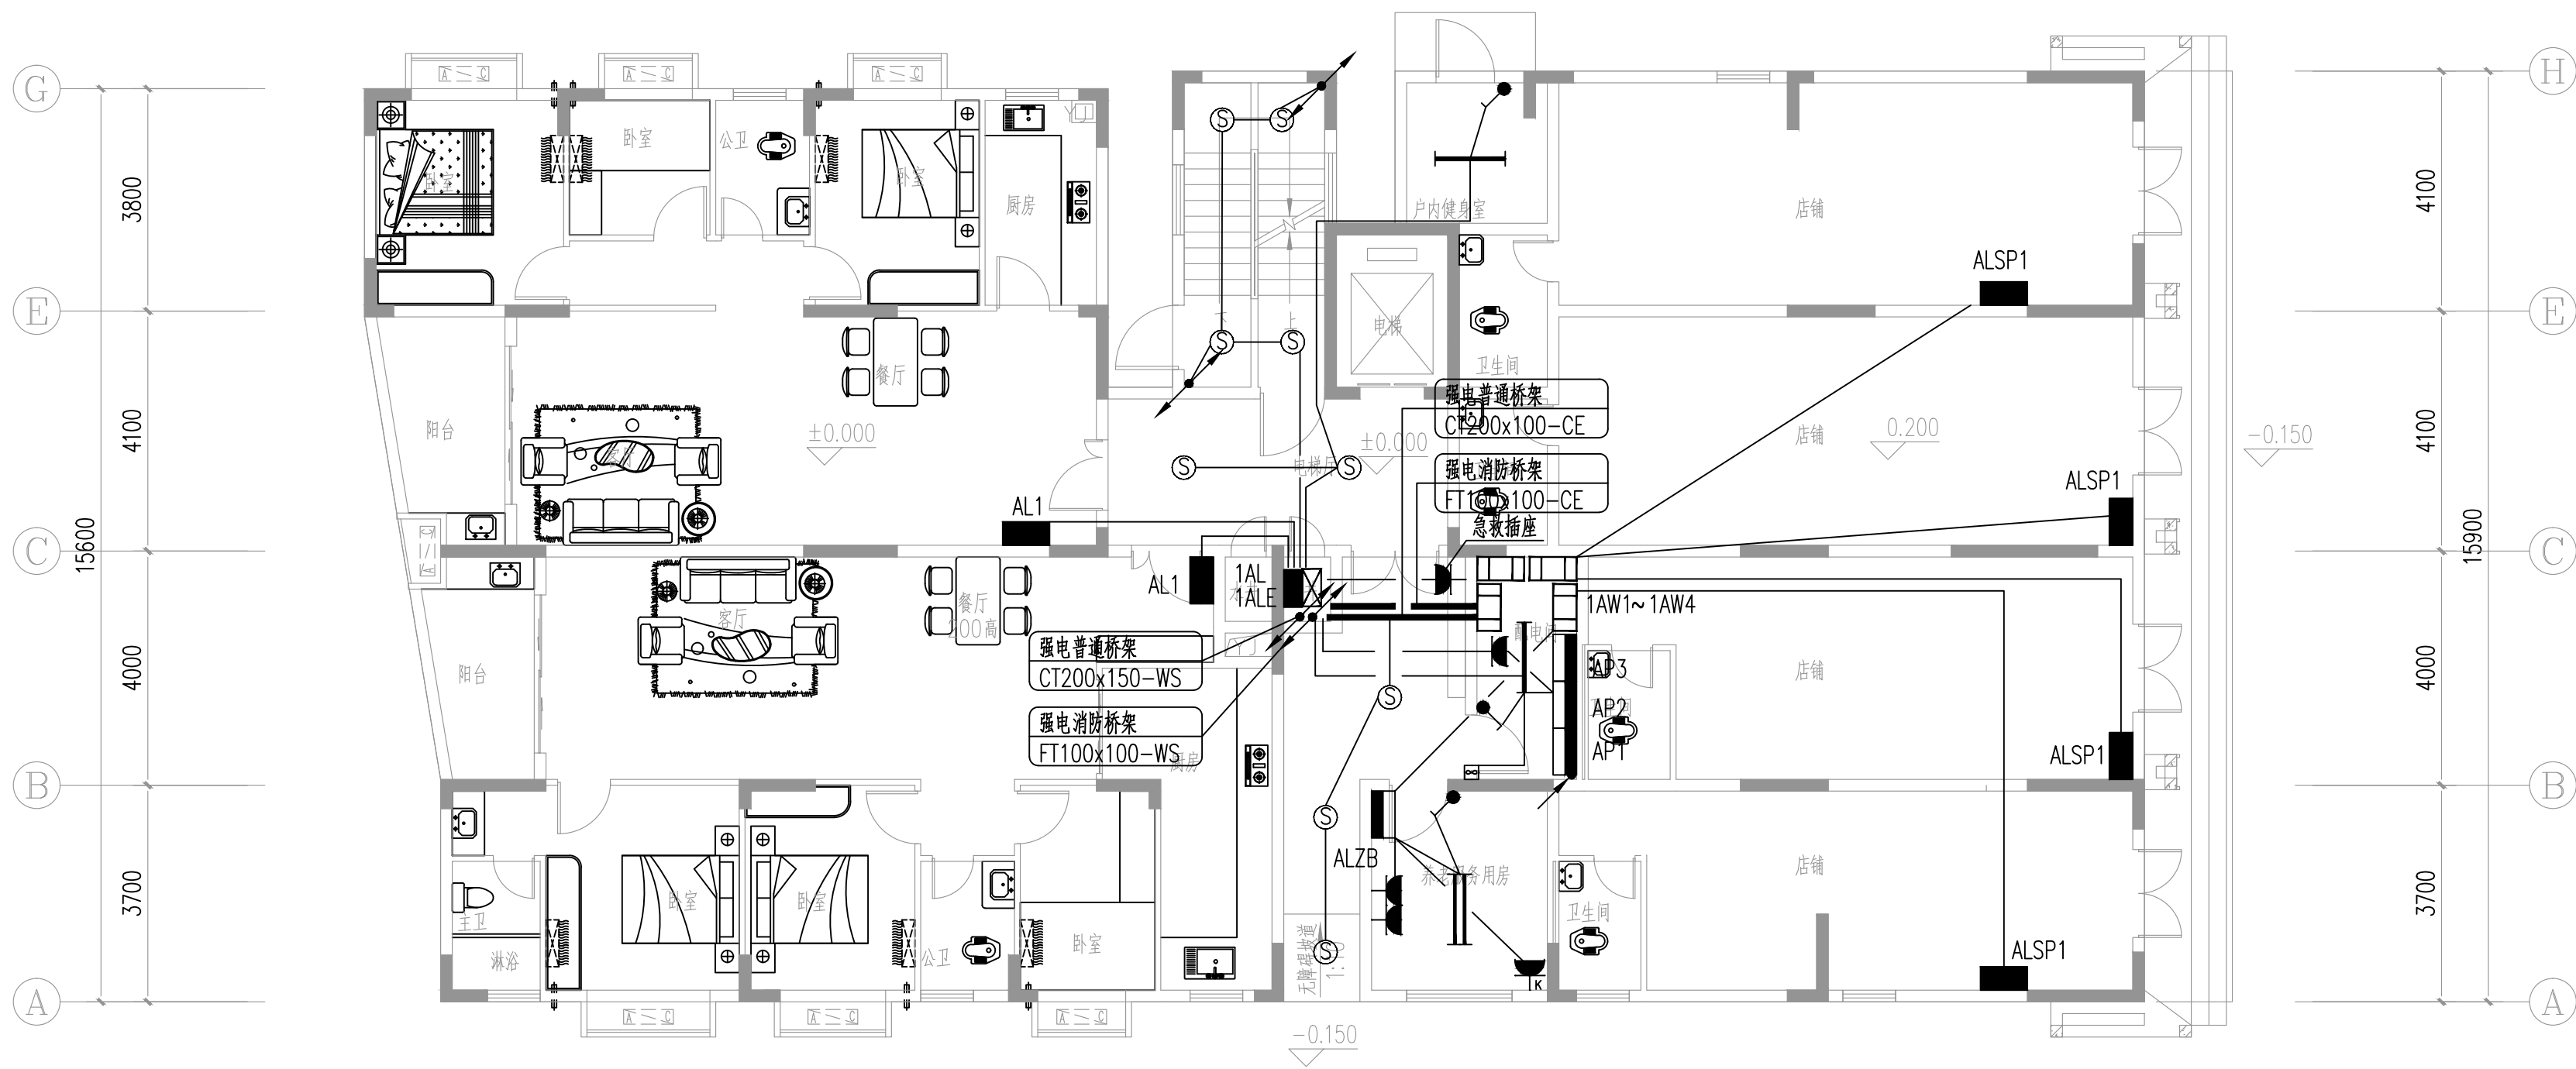


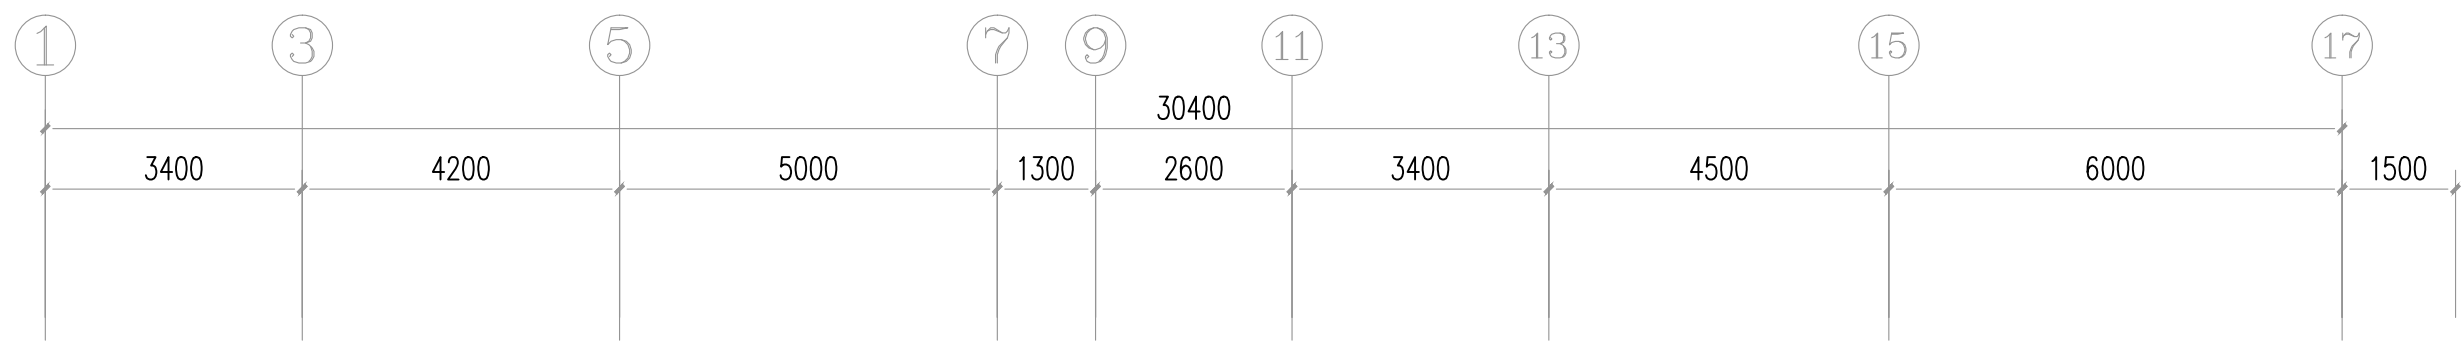

首层配电平面图 1:100

负一层~八层电井布置大样图 1:50

负一层~首层电井布置大样图 1:50

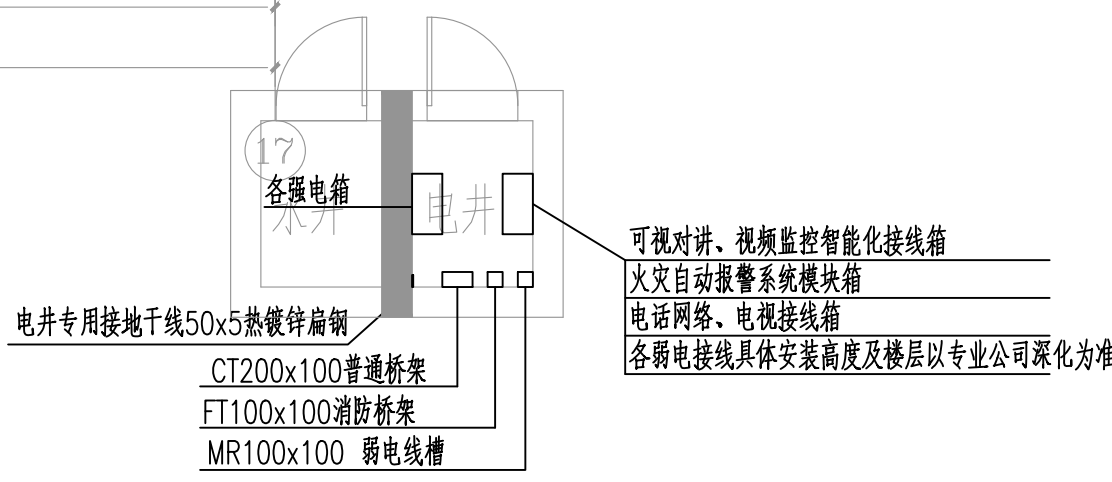

二层~八层电井布置大样图 1:50

备注			
设计单位			
仁化县建筑设计室			
资质证书编号：A244412528			
建设单位			
仁化县市政工程公司			
项目名称			
原中医院宿舍楼重建项目			
子项名称			
业务号		202560	
出图日期		2026. 04	
图 别		电 施	
图 号		DS-10	
比 例		1:100	
图纸名称			
首层配电平面图			
职 责	姓 名	签 字	
审 定	刘彬传	刘彬传	
审 核	李东平	李东平	
项目负责人	李东平		
专业负责人	刘雨田	刘雨田	
校 对	杨 凯	杨 凯	
设 计	刘雨田	刘雨田	
制 图	刘雨田		
注册执业专用章			
单位出图专用章			
本图须加盖出图签章, 否则一律无效			