
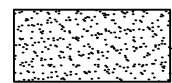
 


图 例:

-  45x95浅灰色外墙砖
-  45x95米白色外墙砖
-  深灰色琉璃瓦
-  深灰色空调位百叶

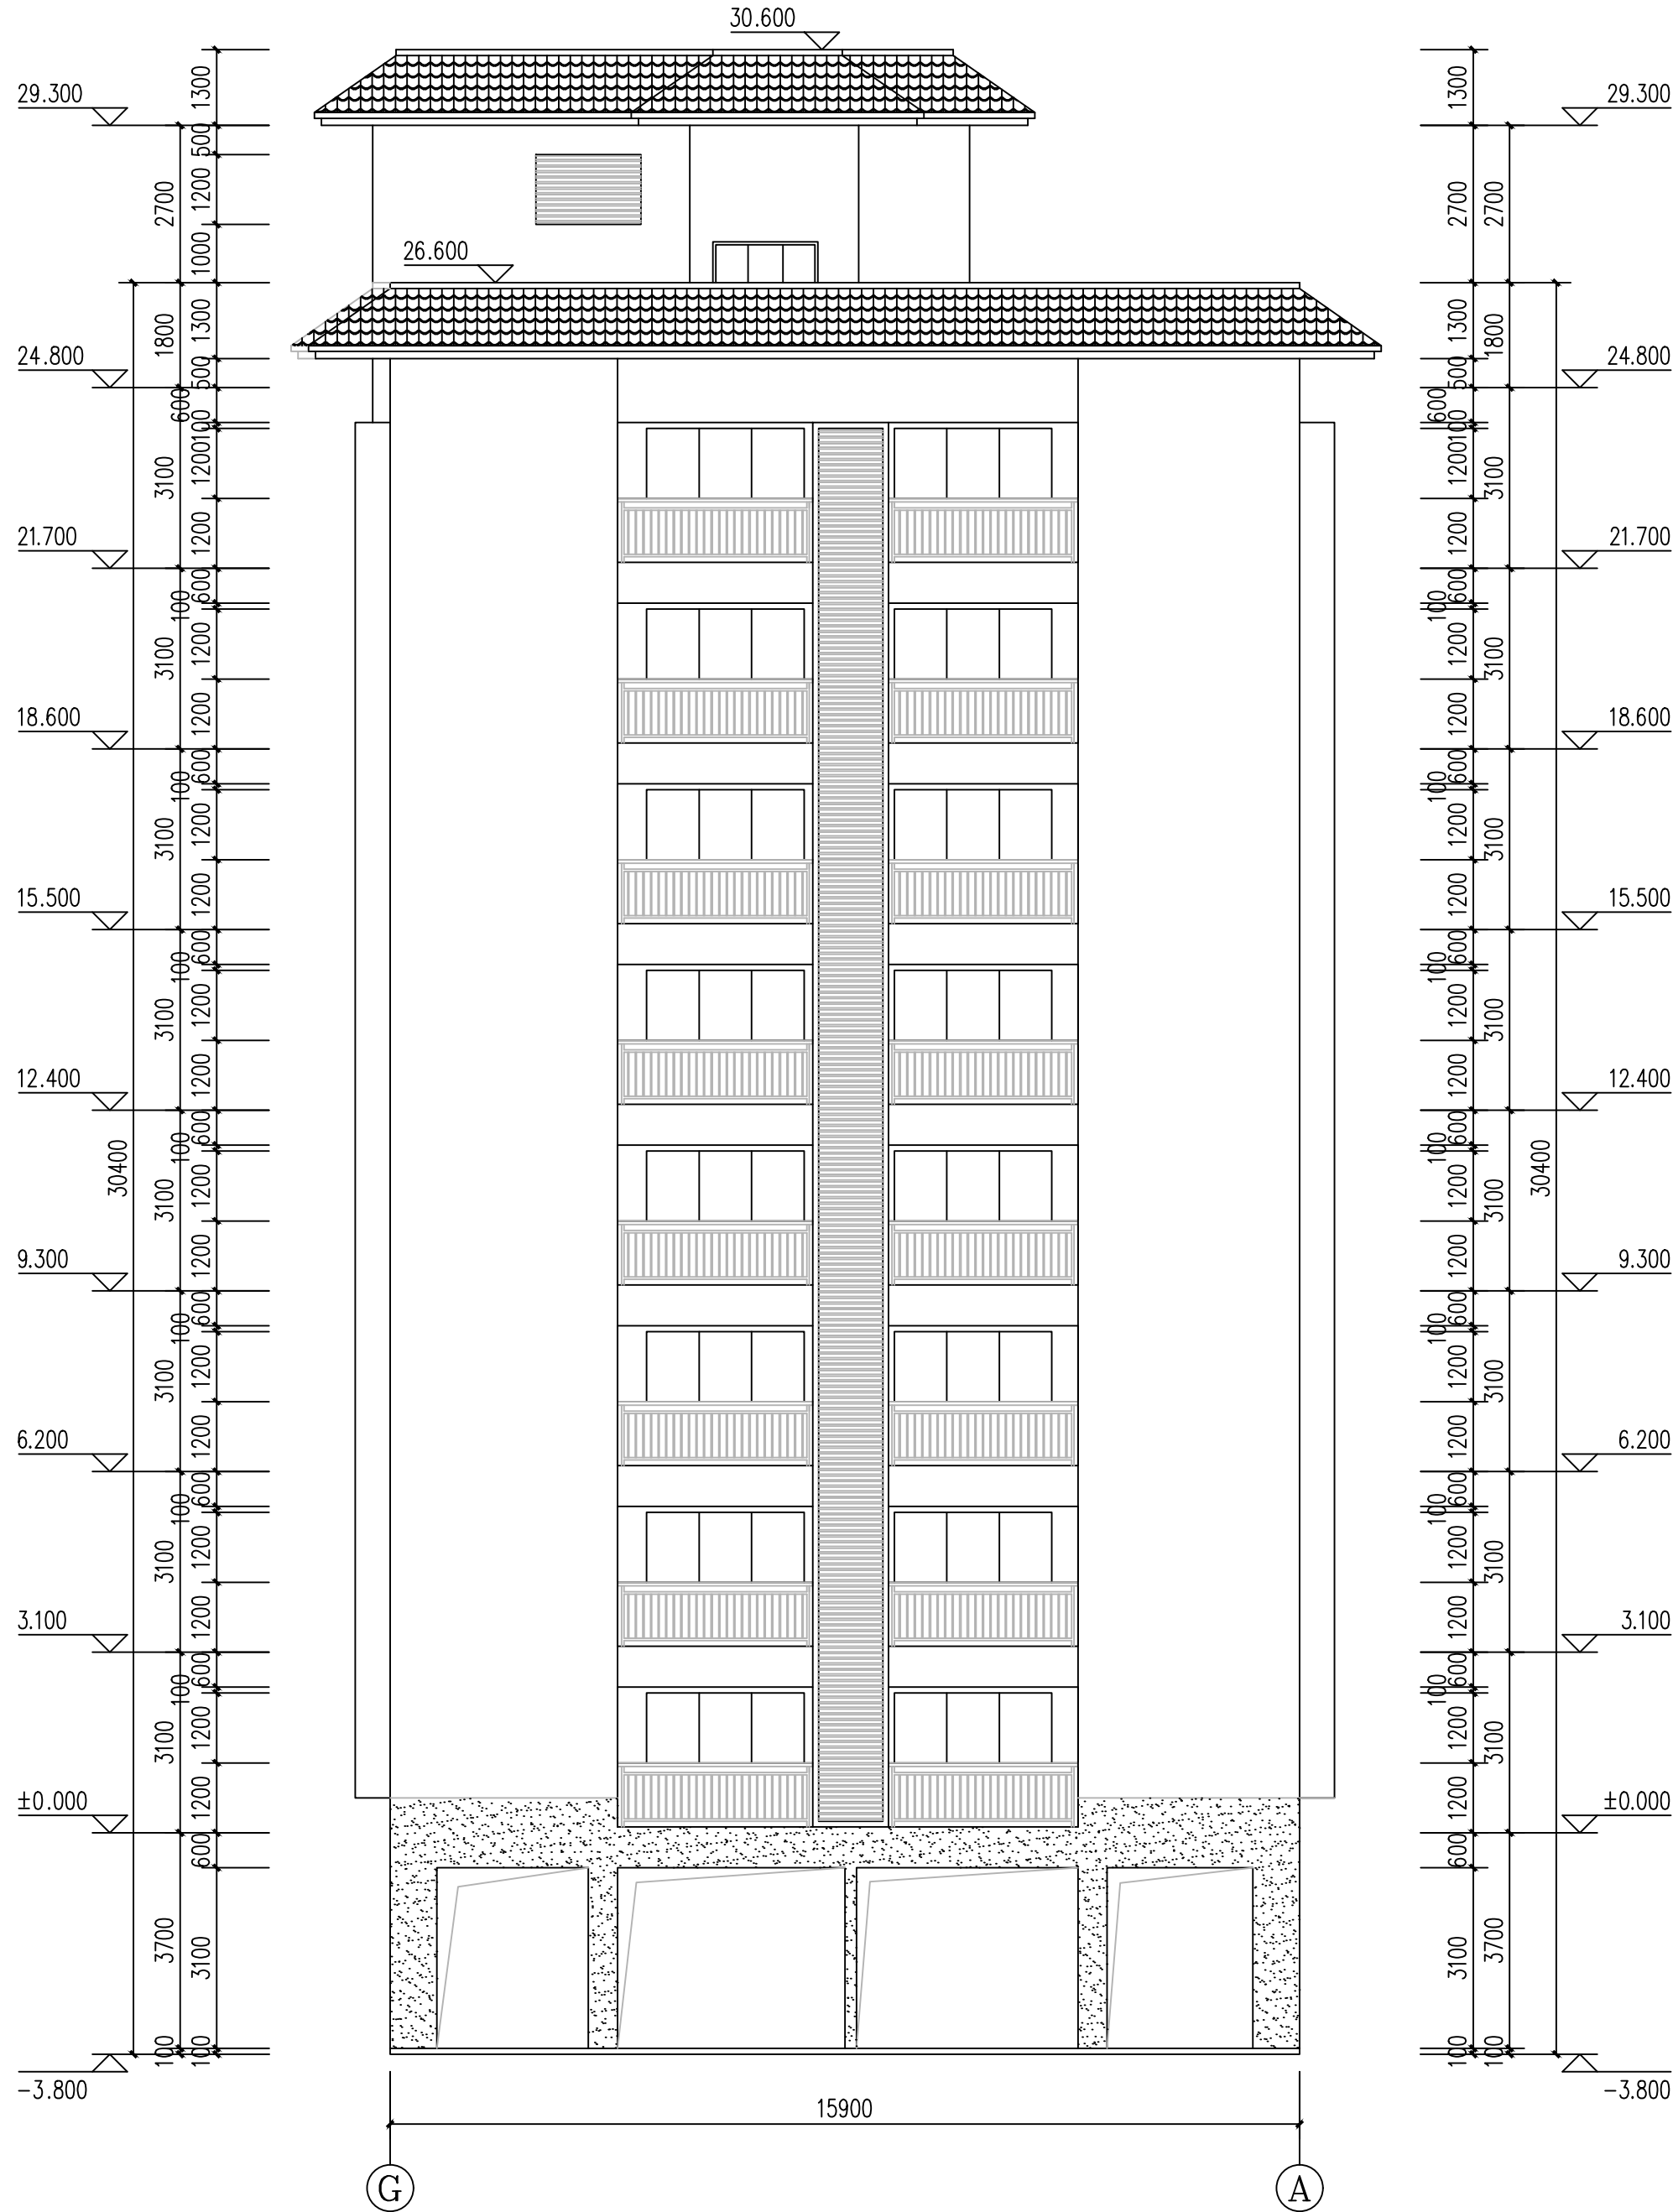

备注		
设计单位		
仁化县建筑设计室		
资质证书编号：A244015722		
建设单位		
仁化县市政工程公司		
项目名称		
原中医院宿舍楼重建项目		
子项名称		
业务号	202560	
出图日期	2025. 11	
图 别	建 施	
图 号	17	
比 例	1:100	
图纸名称		
Ⓔ-Ⓐ轴立面图		
职 责	姓 名	签 字
审 定	刘彬传	刘彬传
审 核	李东平	李东平
项目负责人	李东平	
专业负责人	张敏玲	张敏玲
校 对	杨 凯	杨 凯
设 计	张敏玲	张敏玲
制 图	张敏玲	张敏玲
注册执业专用章		
单位出图专用章		
本图须加盖出图签章, 否则一律无效		