

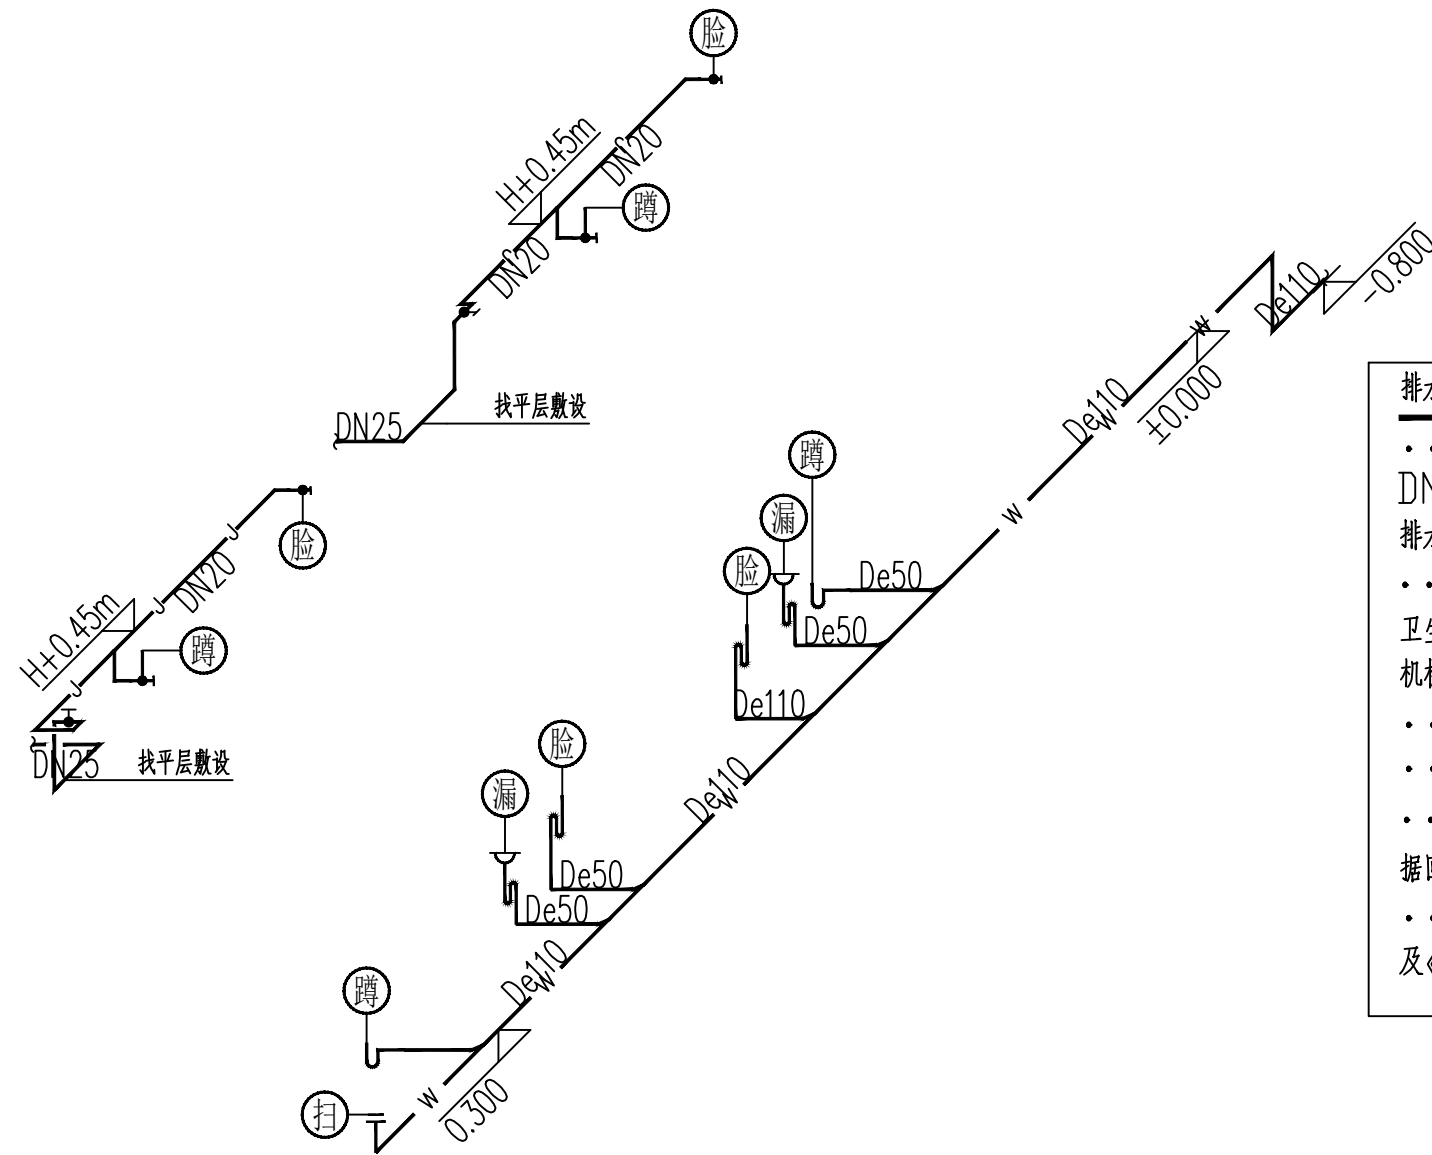
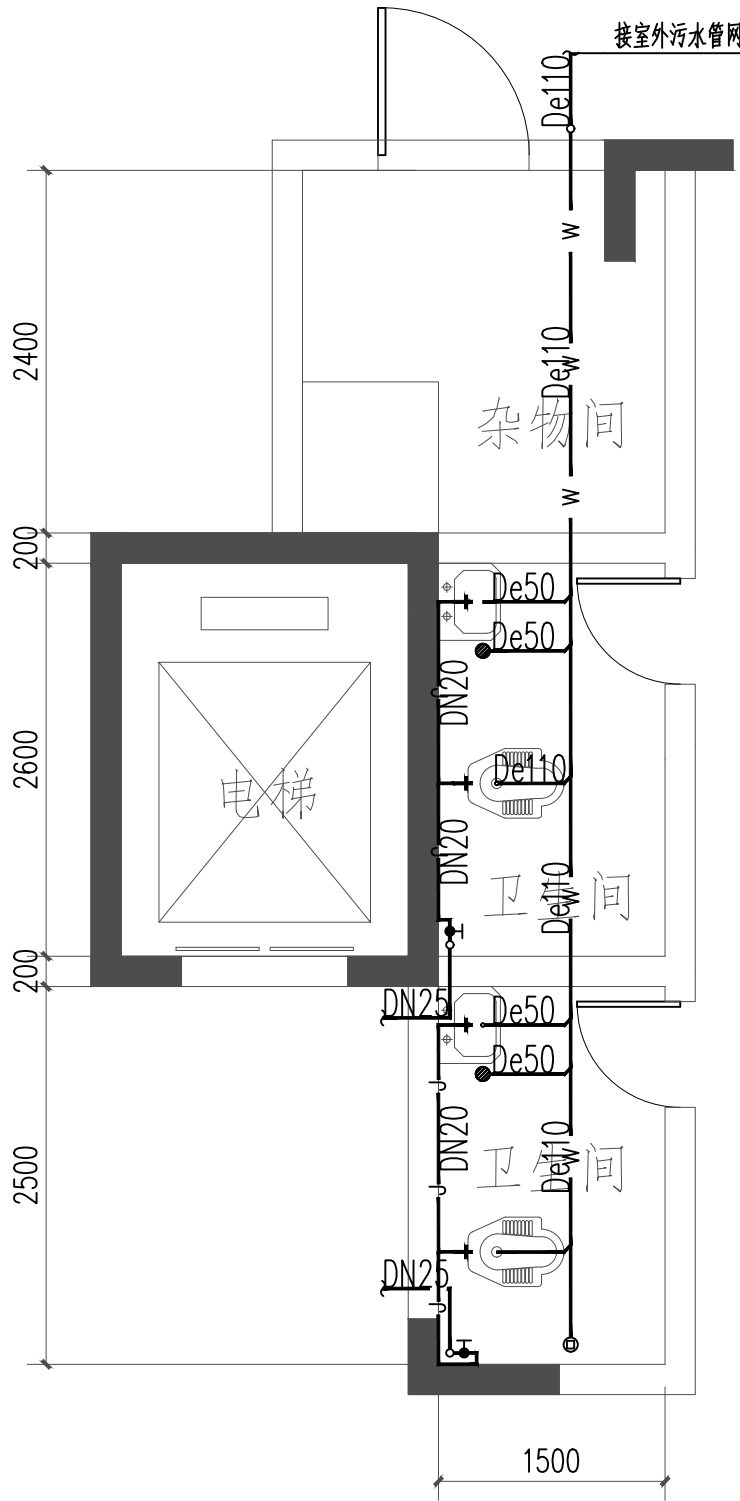


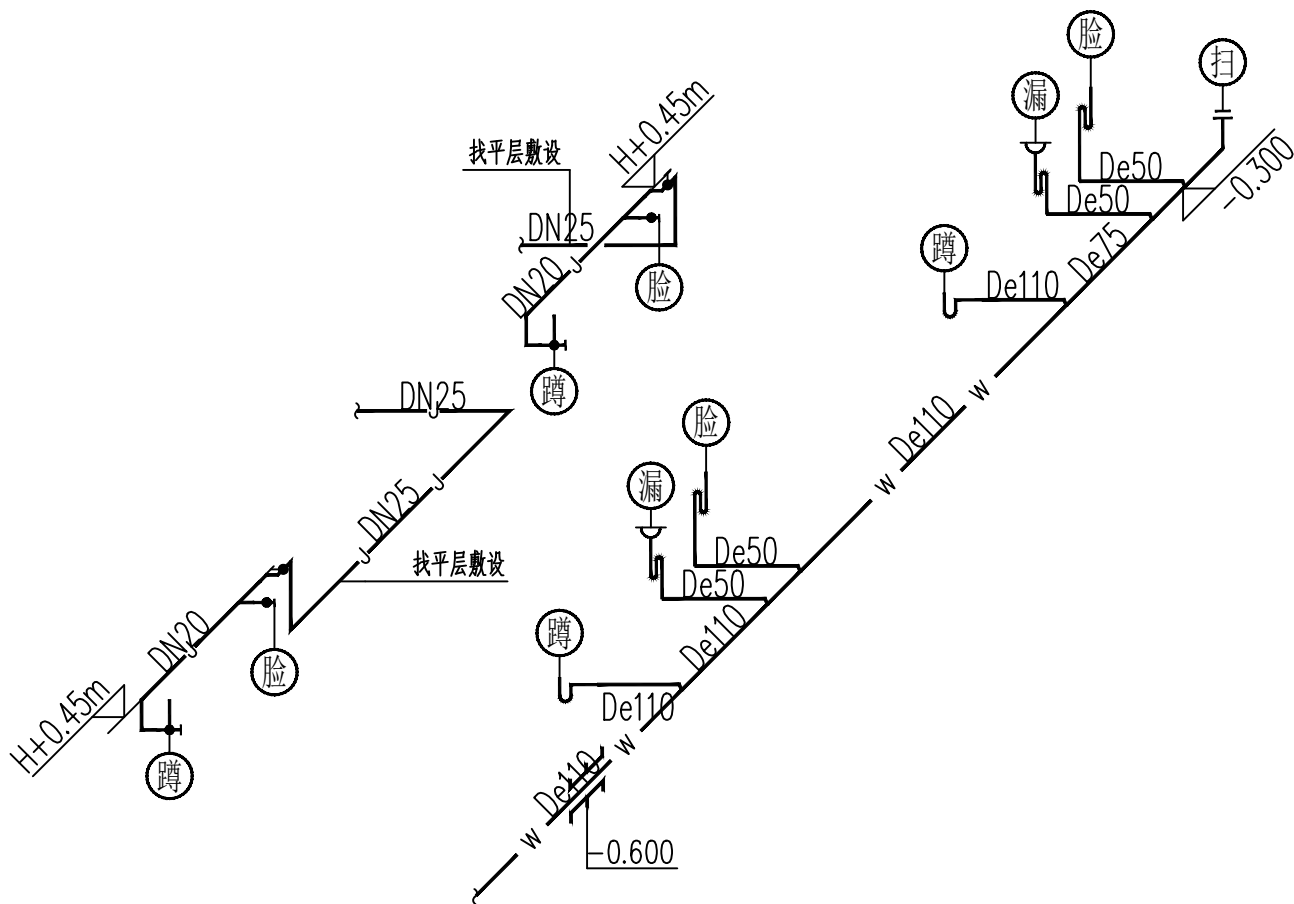

卫生间大样1 1:50

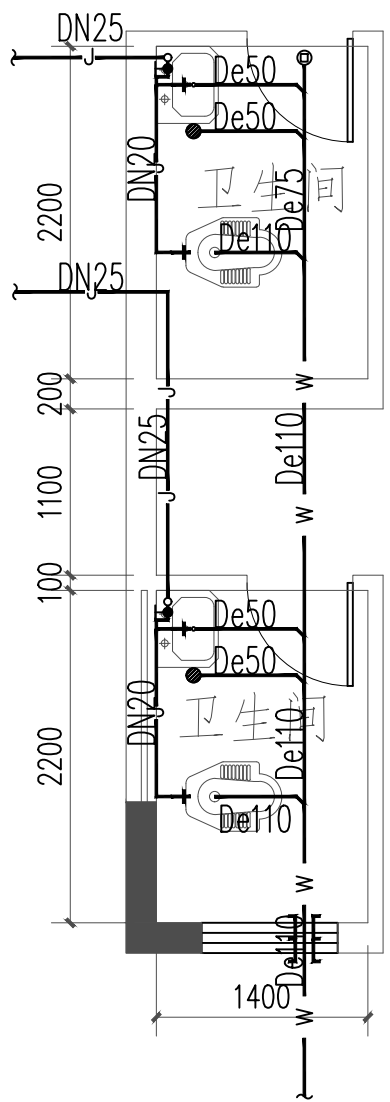


卫生间大样2 1:50

给水系统说明:


- 蹲:低位冲洗水箱, DN15角阀, H=0.25。
- 脸:洗脸(手)盆, DN15角阀, H=0.45。
- 注:••卫生器具安装详国标09S304, 应采用节水型产品, 大便器一次冲水量不得大于5升, 大便器(槽)应配设冲洗。
- 用水点需采用非手动开关, 并采取防止污水外溅的措施。
- 其它未有表示出的给排水大样图, 参此。

排水系统说明:

- 所有塑料排水横干管在没标注其坡度时均按: DN150, i=0.01; DN100, i=0.02; DN65, i=0.025; DN50, i=0.035。排水横支管的坡度应为0.026。
- 所有卫生器具包括地漏必须自带或配备存水弯, 水封深度不应小于50mm, 卫生器具排水管段上不得重复设置水封, 严禁采用钟罩式结构地漏及采用活动机械活瓣替代水封; 首层单排, 宜设S型存水弯。
- 排水管道的横管与横管, 立管与横管之间的连接, 宜采用45°三通或45°四通和90°斜四通。
- 防水套管安装大样: 详见国家标准图集02S404。
- 无沉箱的卫生间应根据卫生器具位置预留相应的排水管。有沉箱的卫生间应根据回填层积水排除装置大样图设置沉箱二次排水, 做法详见标准图集08ST/202。
- 排水管施工和验收应按《建筑排水塑料管道工程技术规程》(CJJ/T29-2010)及《建筑给水排水及采暖工程施工质量验收规范》(GB50242-2002)相关规定执行。

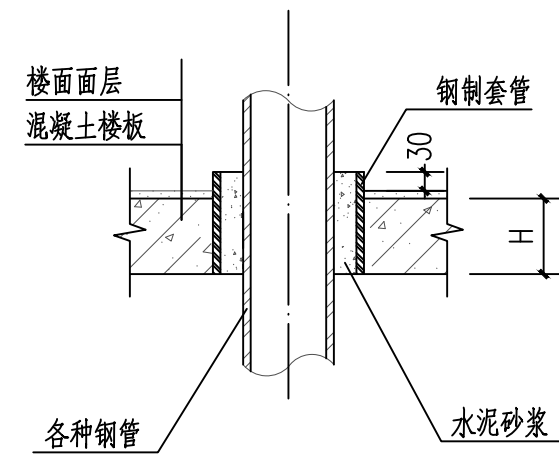


给水管(钢塑复合管等金属管)穿混凝土楼板大样

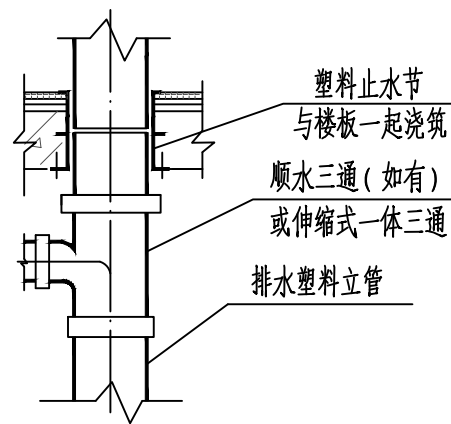

塑料排水立管穿混凝土楼板安装示意图

(排水塑料立管穿外墙上的混凝土空调板、雨棚、挑板等按此图施工)

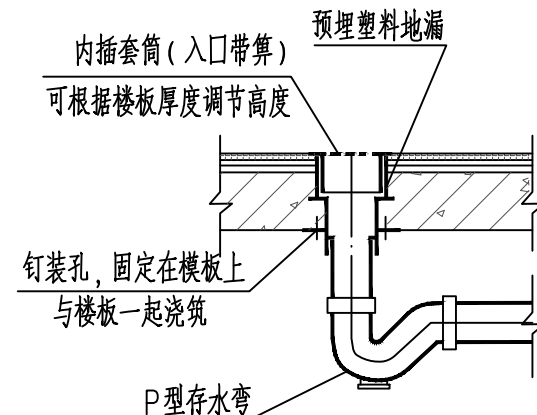

预埋塑料地漏安装示意图

备注

设计单位

仁化县建筑设计室

资质证书编号: A244412528

建设单位

仁化县市政工程公司

项目名称

原中医院宿舍楼重建项目

子项名称

业务号

202560

出图日期

2026. 04

图 别

水 施

图 号

SS-17

比 例

1:50

图纸名称

卫生间大样1、2

职 责

姓 名

签 字

审 定

刘彬传

刘彬传

审 核

李东平

李东平

项目负责人

李东平

专业负责人

宫 宇

宫 宇

校 对

杨 凯

杨 凯

设 计

宫 宇

宫 宇

制 图

宫 宇

宫 宇

注册执业专用章

单位出图专用章

本图须加盖出图签章, 否则一律无效。