




备注			设计单位			仁化县建筑设计室			资质证书编号：A244015722			建设单位			仁化县市政工程有限公司			项目名称			原中医院宿舍楼重建项目			子项名称			业务号			202560			出图日期			2025. 11			图 别			建 施			图 号			18			比 例			1:100			图纸名称			1-1剖面图 电梯大样			职 责		姓 名	签 字	审 定	刘彬传	审 核	李东平	项目负责人	李东平	专业负责人	张敏玲	校 对	杨 凯	设 计	张敏玲	制 图	张敏玲	注册执业专用章		单位出图专用章		本图须加盖出图签章,否则一律无效。	
----	--	--	------	--	--	----------	--	--	-------------------	--	--	------	--	--	-------------	--	--	------	--	--	-------------	--	--	------	--	--	-----	--	--	--------	--	--	------	--	--	----------	--	--	-----	--	--	-----	--	--	-----	--	--	----	--	--	-----	--	--	-------	--	--	------	--	--	-------------	--	--	-----	--	-----	-----	-----	-----	-----	-----	-------	-----	-------	-----	-----	-----	-----	-----	-----	-----	---------	--	---------	--	-------------------	--

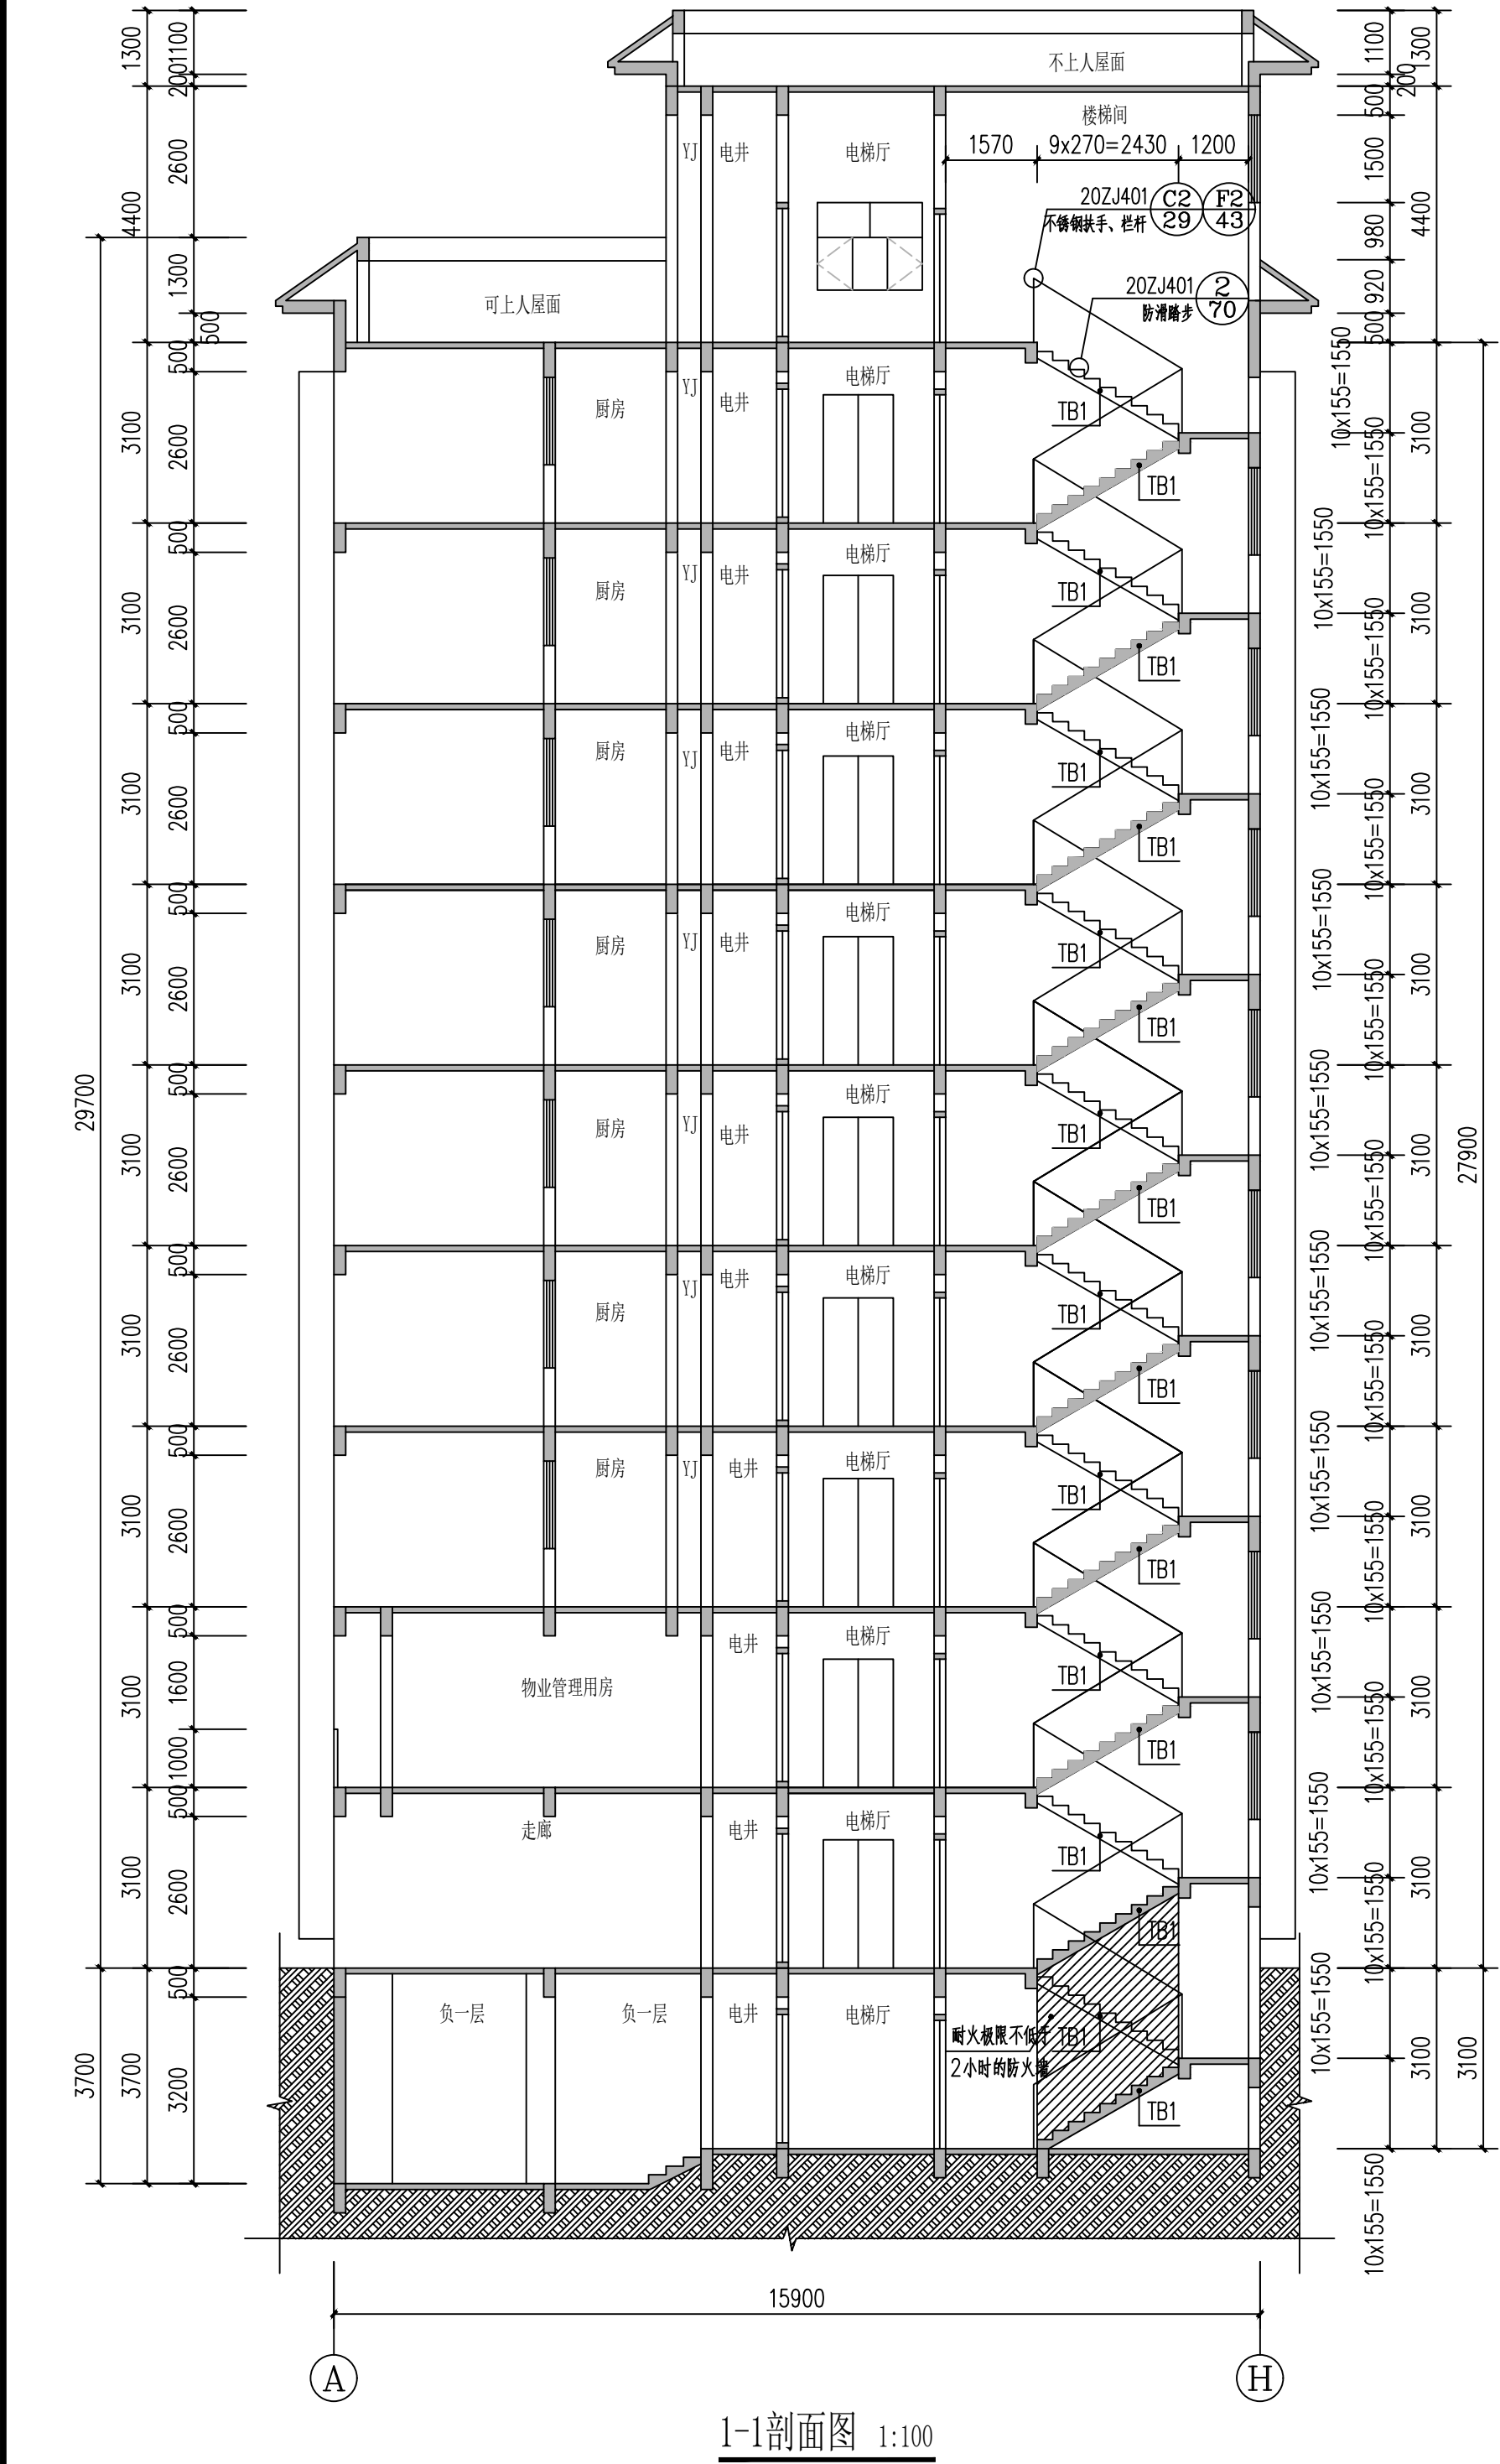

1-1剖面图 1:100

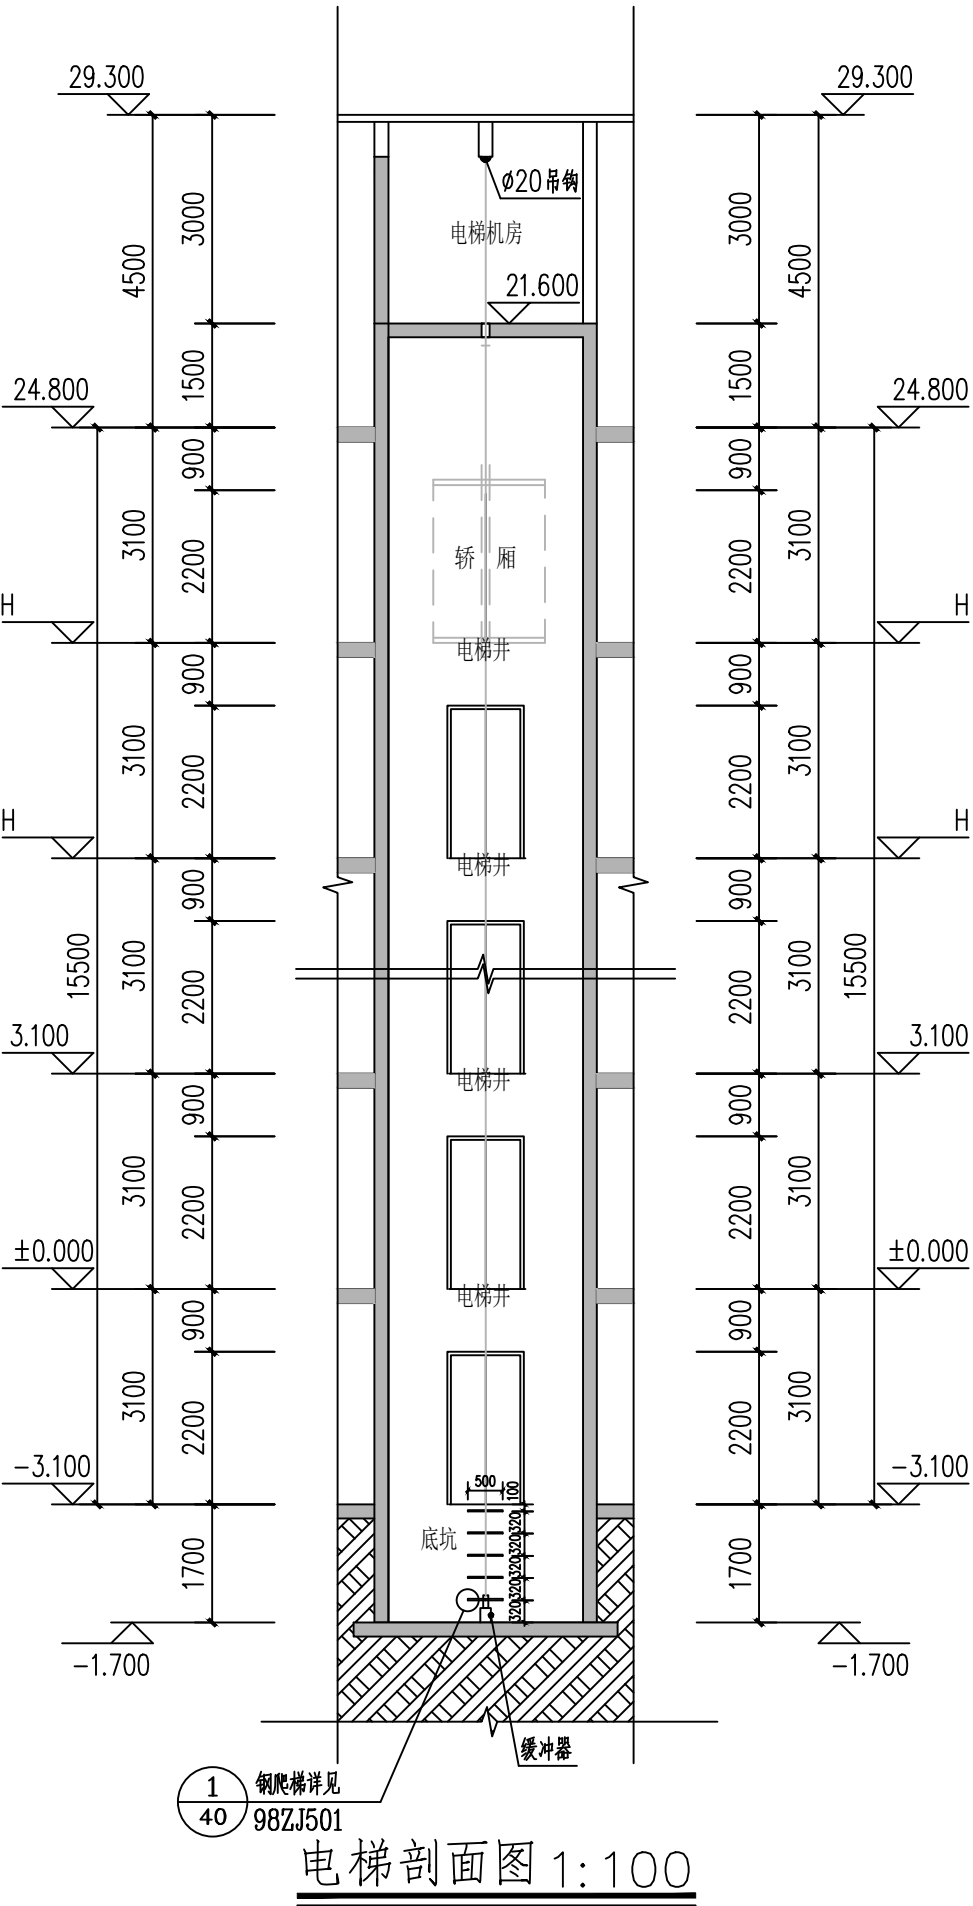

电梯剖面图 1:100

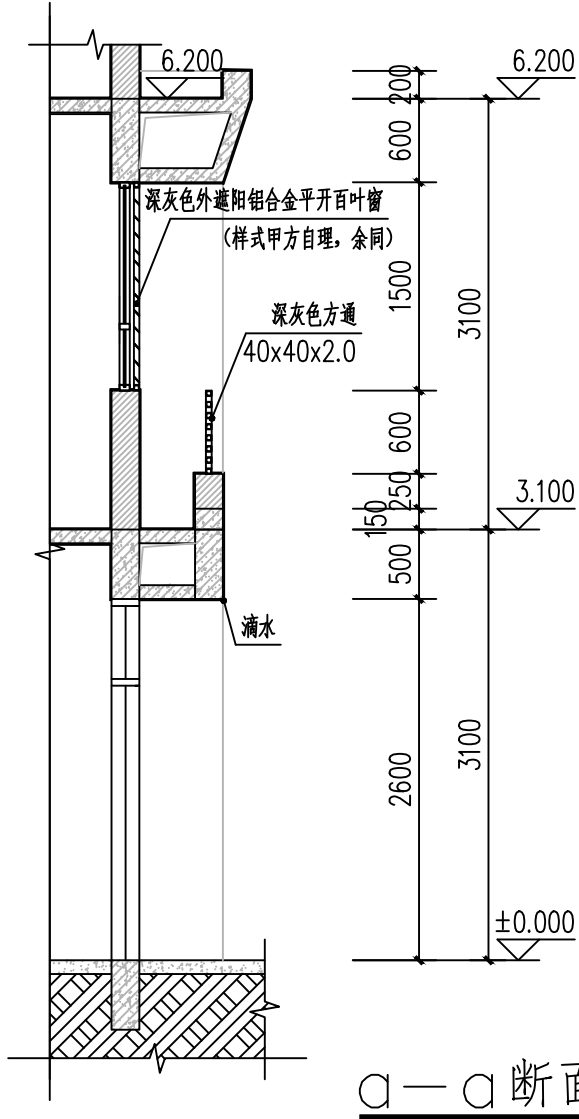

a-a断面图 1:50