

备注

设计单位

仁化县建筑设计室

资质证书编号: A244412528

建设单位

仁化县市政工程公司

项目名称

原中医院宿舍楼重建项目

业务号

202560

出图日期

2026. 04

图 别

结 施

图 号

18

比 例

1:100

图纸名称

4-6层墙柱钢筋平面图

职 责

姓 名

签 字

审 定

刘彬传

刘彬传

审 核

杨 凯

杨 凯

技术负责人

杨 凯

杨 凯

项目负责人

李东平

李东平

专业负责人

戴锋滔

戴锋滔

校 对

郝晓柯

郝晓柯

设 计

熊 涛

熊 涛

制 图


熊 涛

熊 涛

注册执业专用章

单位出图专用章

本图须加盖出图签章, 否则一律无效。

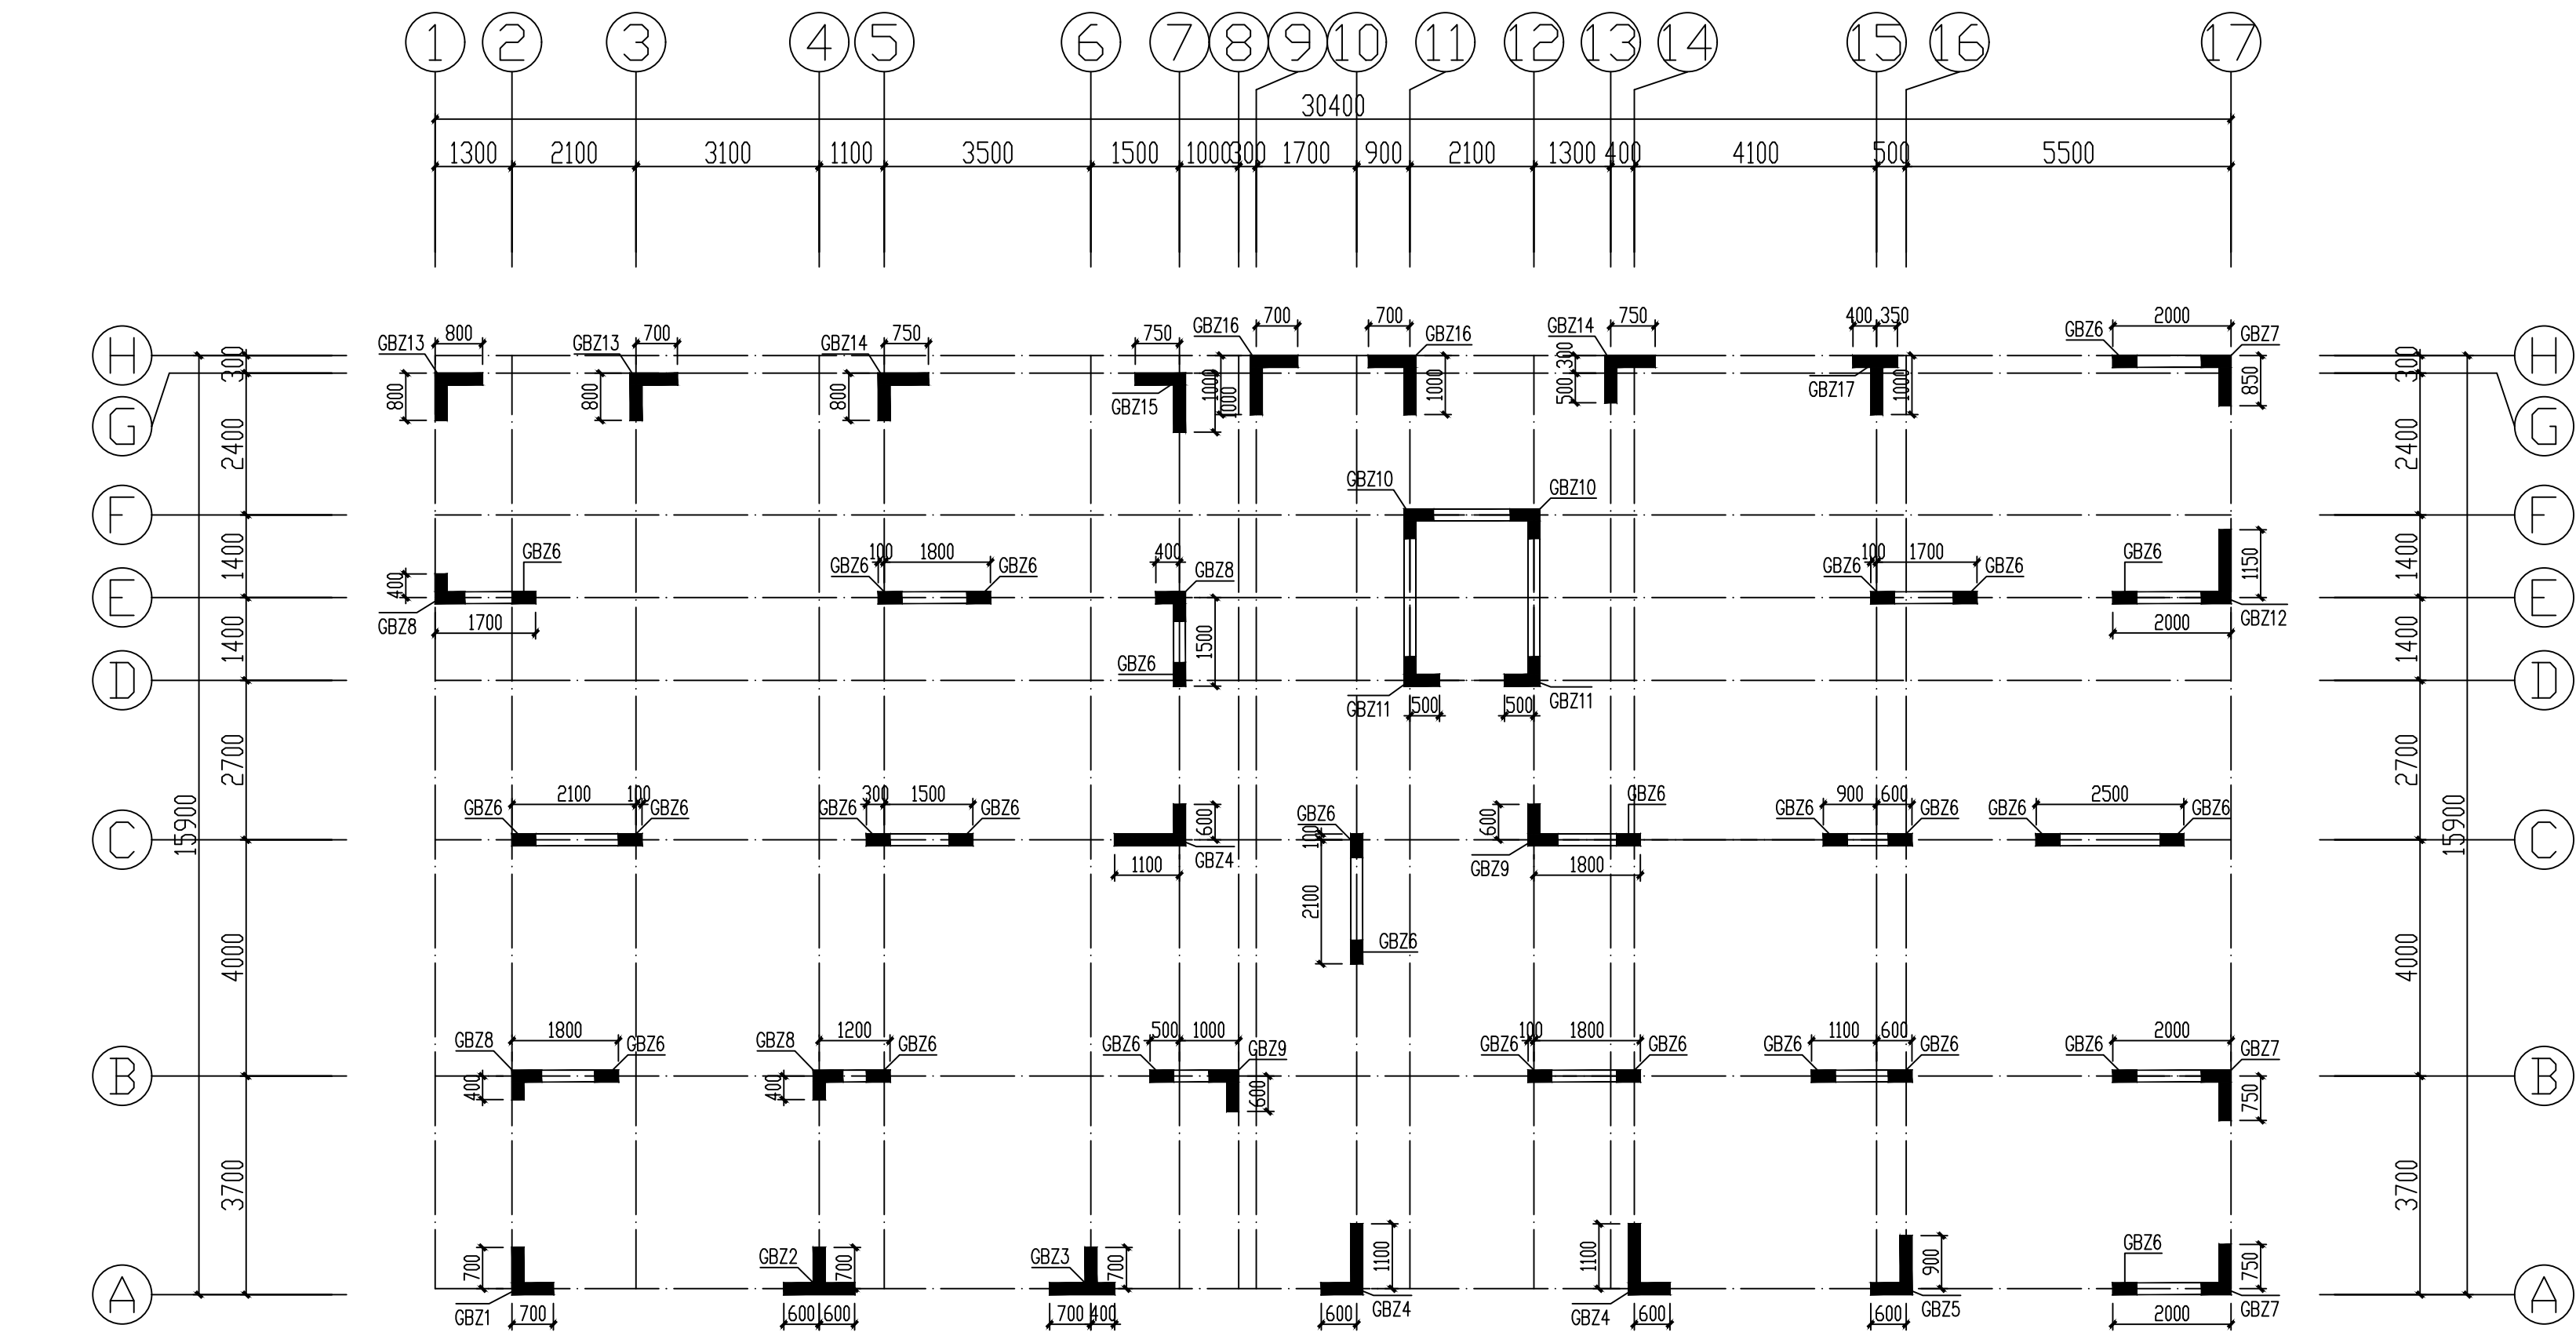

1. 本图应结合国标图集22G101-1和4G330一起使用;
2. 图中剪力墙阴影区为4G330的Lc1区, 按表中钢筋配置;
3. 图中未注明墙身号为Q1。

|    |        |       |       |
|----|--------|-------|-------|
| 10 | 29.300 |       |       |
| 9  | 24.800 | 4.500 | C30   |
| 8  | 21.700 | 3.100 | C30   |
| 7  | 18.600 | 3.100 | C30   |
| 6  | 15.500 | 3.100 | C30   |
| 5  | 12.400 | 3.100 | C30   |
| 4  | 9.300  | 3.100 | C30   |
| 3  | 6.200  | 3.100 | C30   |
| 2  | 3.100  | 3.100 | C30   |
| 首层 | 0.000  | 3.100 | C30   |
| -1 | -3.700 | 3.700 | C30   |
| 层号 | 标高(m)  | 层高(m) | 混凝土等级 |

结构层楼面标高  
结构层商

4—6层墙柱钢筋平面图 1:100

| 剪力墙身表  |              |     |         |         |        |
|--------|--------------|-----|---------|---------|--------|
| 编 号    | 标 高          | 墙 厚 | 水平分布筋   | 垂直分布筋   | 拉 筋    |
| Q1(2#) | 9.300~18.600 | 200 | Φ12@200 | Φ12@200 | Φ8@400 |