

备注

设计单位

仁化县建筑设计室

资质证书编号：A244412528

建设单位

仁化县市政工程公司

项目名称

原中医院宿舍楼重建项目

子项名称

业务号

202560

出图日期

2026. 04

图 别

电 施

图 号

DS-19

比 例

1:100

图纸名称

负一层消火栓按钮平面图

职 责

姓 名

签 字

审 定

刘彬传

刘彬传

审 核

李东平

李东平

项目负责人

李东平

专业负责人

刘雨田

刘雨田

校 对

杨 凯

杨 凯

设 计

刘雨田

刘雨田



制 图

刘雨田

注册执业专用章

单位出图专用章

本图须加盖出图签章, 否则一律无效。

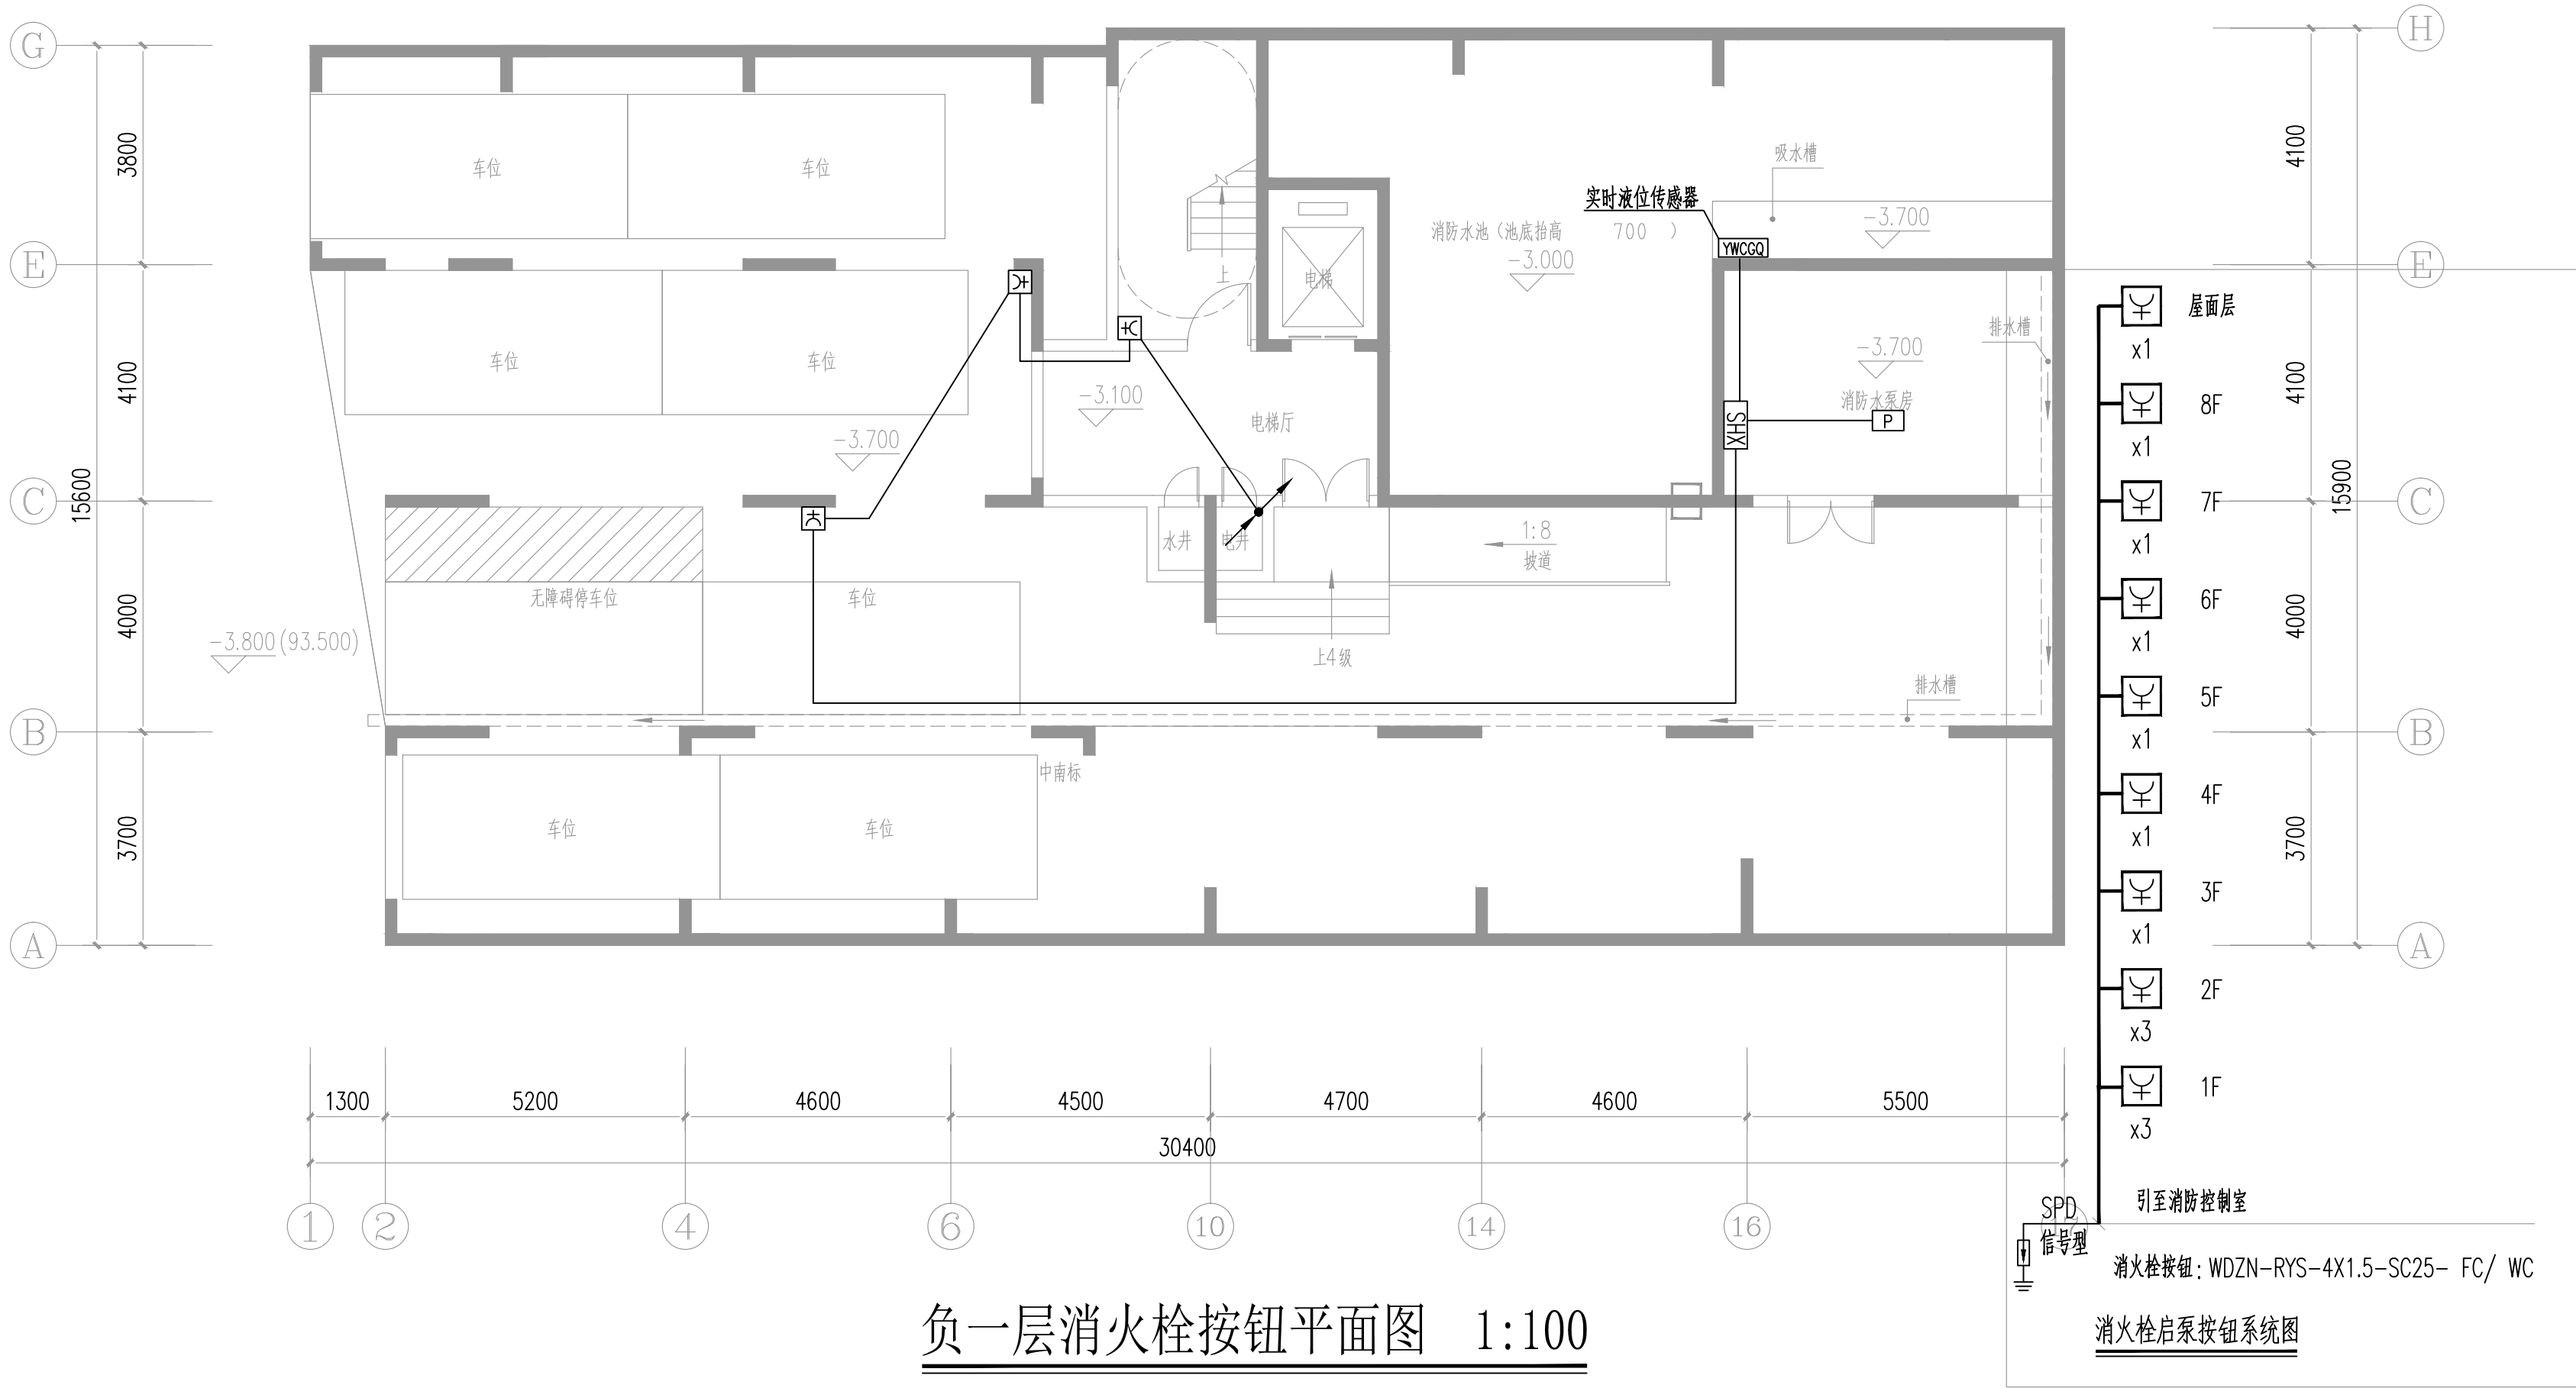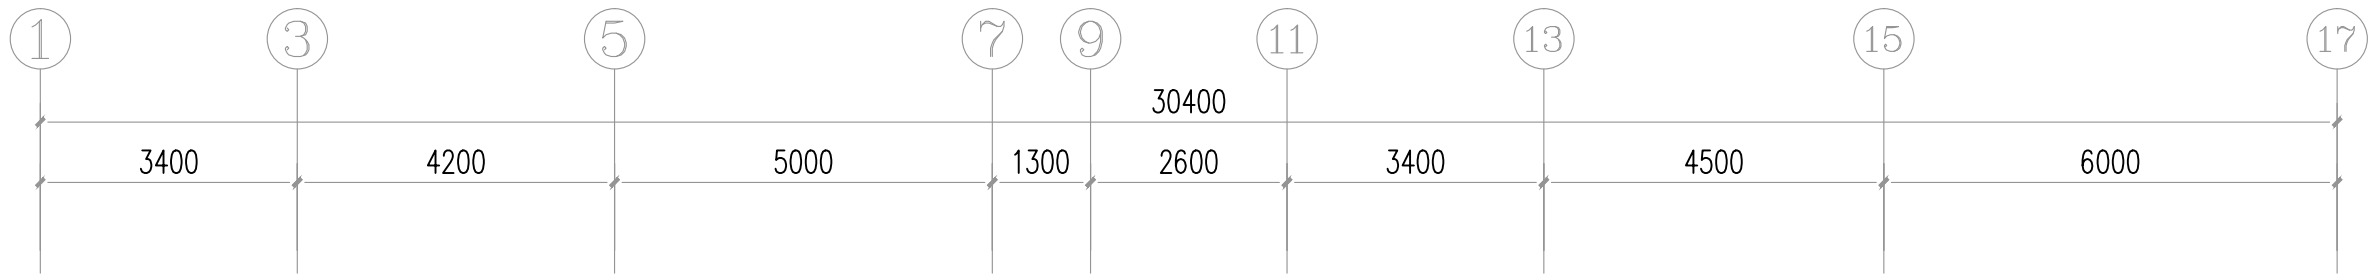

负一层消火栓按钮平面图 1:100

图例	设备名称	备注
	消火栓按钮	安装于消火栓箱内左上角,具体位置参考《室内消火栓安装》15S202)
	高位水箱流量开关	详见水专业图纸
	压力开关	

注: 当建筑物内无火灾自动报警系统时, 消火栓按钮用导线直接引至消防泵控制箱(柜), 启动消防泵。