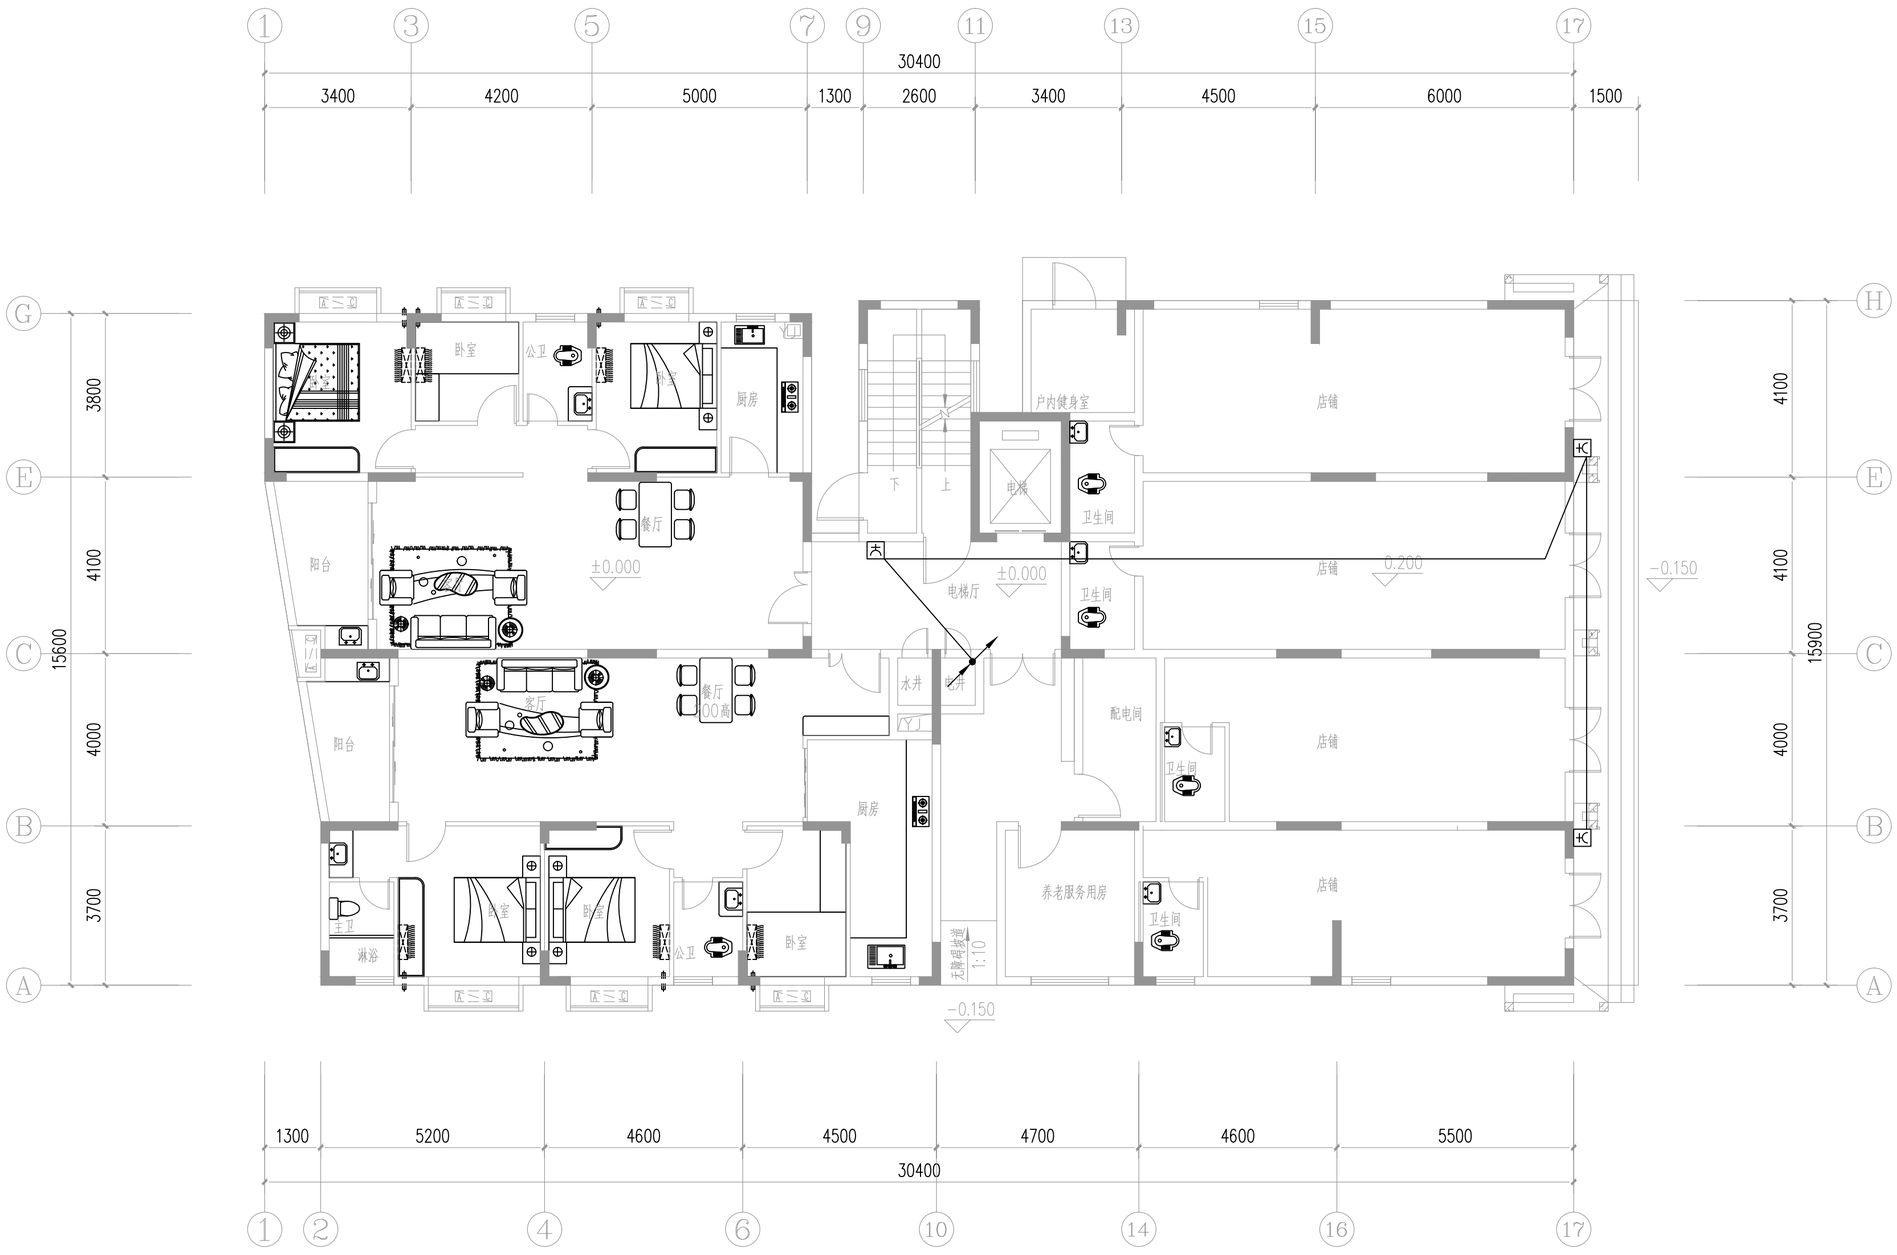

首层消火栓按钮平面图 1:100

广东省施工图数字化审查专用

出图：设计单位：仁化县建筑设计室 2026年06月11日确认图纸

审图：机构名称：韶关市山河建筑工程施工图设计文件审查有限公司 机构类别：一类 认定书编号：19068 业务范围：建筑行业（建筑工程）乙级 有效期至：2026年12月24日 资质证书编号：A244412528 2026年06月16日完成审查

备注

设计单位

仁化县建筑设计室

建设单位：仁化县市政工程公司

项目名称：原中医院宿舍楼重建项目

子项名称	
业务号	202560
出图日期	2026.04
图 别	电 施
图 号	DS-20
比 例	1:100

图纸名称：首层消火栓按钮平面图

职 责	姓 名	签 字
审 定	刘彬传	
审 核	李东平	
项目负责人	李东平	
专业负责人	刘雨田	
校 对	杨 凯	
设 计	刘雨田	
制 图	刘雨田	

注册执业专用章

单位出图专用章

广东省建设工程勘察设计出图专用章
单位名称：仁化县建筑设计室
业务范围：建筑行业（建筑工程）乙级
资质证书编号：A244412528
有效期至：2031年01月20日

本图须加盖出图签章，否则一律无效。