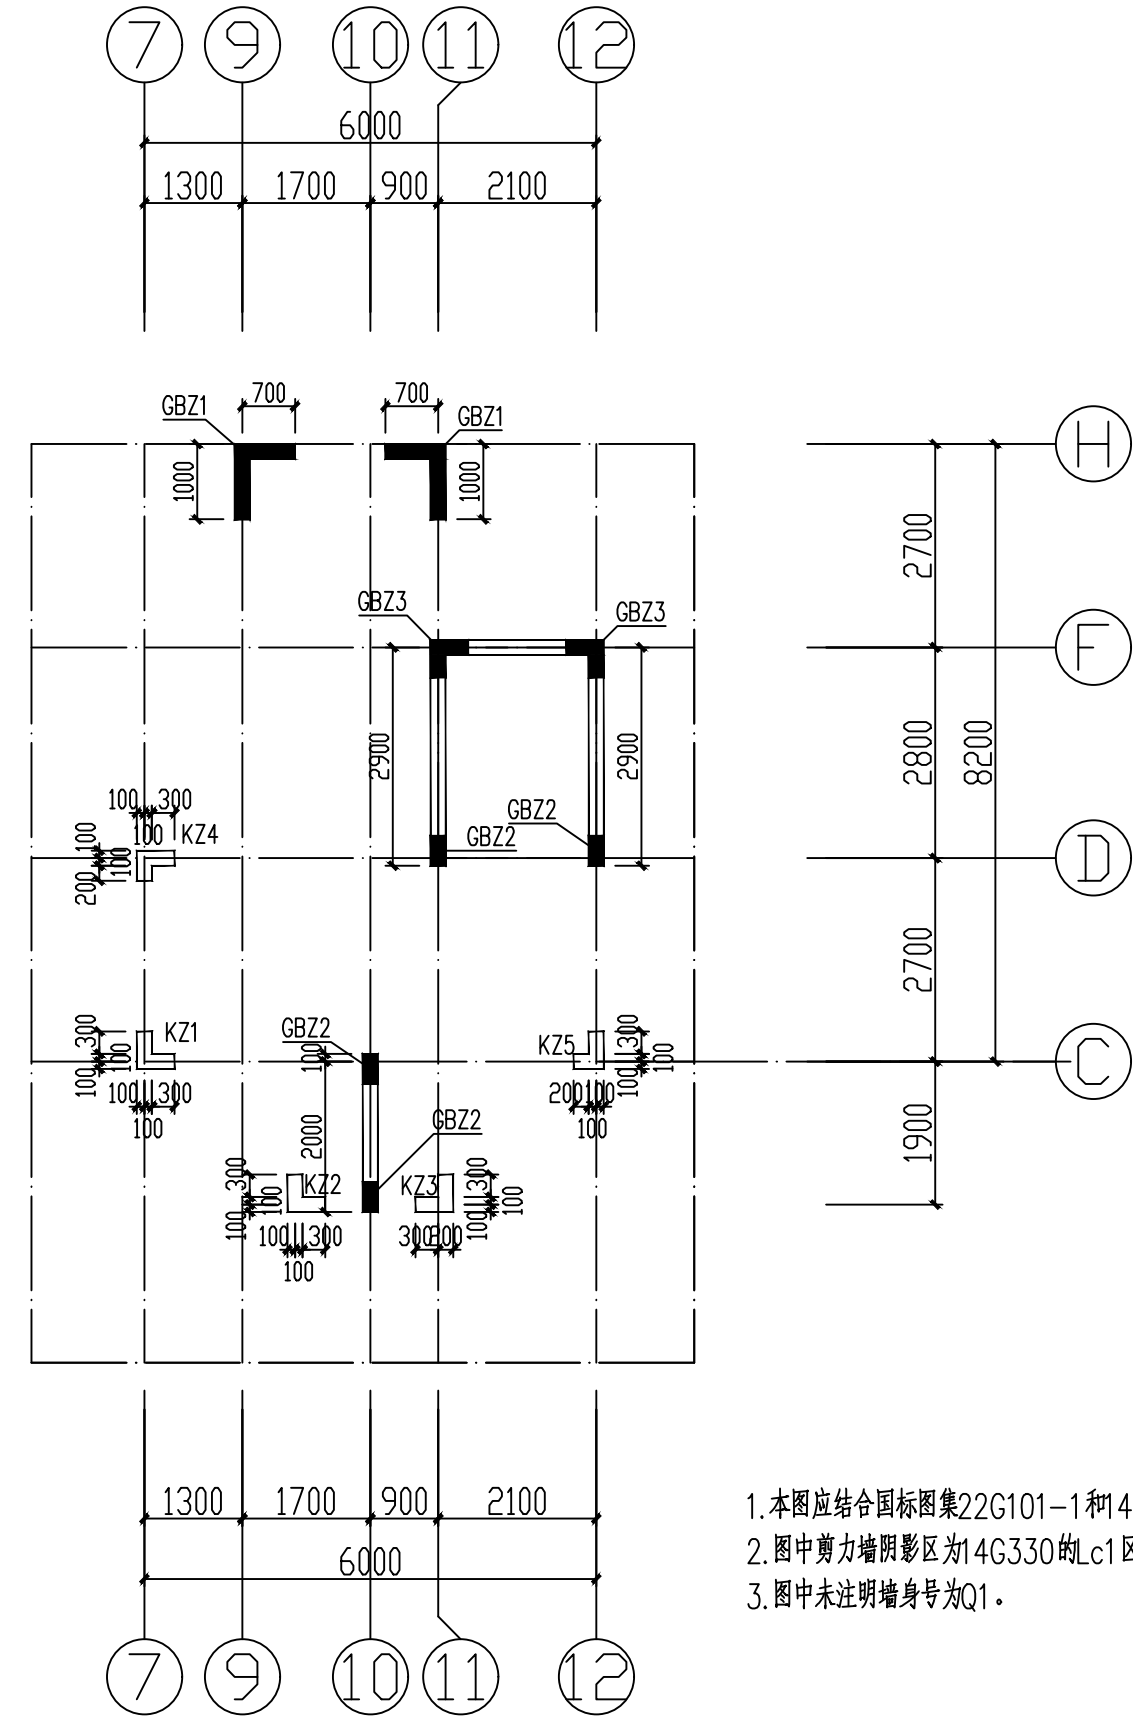


10	29.300		
9	24.800	4.500	C30
8	21.700	3.100	C30
7	18.600	3.100	C30
6	15.500	3.100	C30
5	12.400	3.100	C30
4	9.300	3.100	C30
3	6.200	3.100	C30
2	3.100	3.100	C30
首层	0.000	3.100	C30
-1	-3.700	3.700	C30
层号	标高(m)	层高(m)	混凝土等级

底部加强区

结构层楼面标高

结构层高

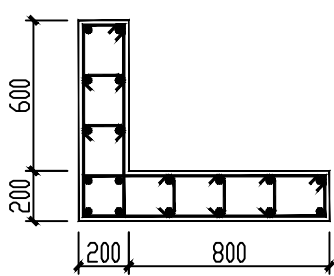
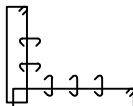
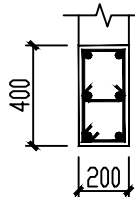
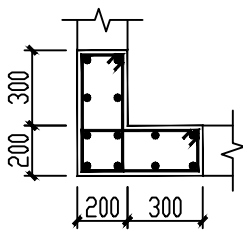


1. 本图应结合国标图集22G101-1和14G330一起使用;
2. 图中剪力墙阴影区为14G330的Lc1区, 按表中钢筋配置;
3. 图中未注明墙身号为Q1。

9层墙柱钢筋图 1:100

剪力墙身表					
编 号	标 高	墙 厚	水平分布筋	垂直分布筋	拉 筋
Q1(2#)	24.800~29.300	200	12@200	12@200	8@400

KZ5	9	4500	C30	L	200X500	200X400			2Φ16	2Φ16	$\frac{1}{2H_{12}}$		4Φ16			Φ8@200	Φ8@90	720	Φ8@90			
																上	中下	各	1Φ8			
KZ4	9	4500	C30	L	200X400	200X500			2Φ16	2Φ16	$\frac{1}{2H_{12}}$		4Φ16			Φ8@200	Φ8@90	720	Φ8@90			
																上	中下	各	1Φ8			
KZ3	9	4500	C30	L	200X500	200X500			2Φ16	2Φ16	$\frac{1}{2H_{12}}$	$\frac{1}{2H_{12}}$	4Φ20			Φ8@200	Φ8@100	700	Φ8@100			
																上	中下	各	1Φ8			
KZ2	9	4500	C30	L	200X500	200X500			2Φ20	2Φ16	$\frac{1}{2H_{12}}$	$\frac{1}{2H_{12}}$	4Φ20			Φ8@200	Φ8@100	700	Φ8@100			
																上	中下	各	1Φ8			
KZ1	9	4500	C30	L	200X500	200X500			2Φ16	2Φ16	$\frac{1}{2H_{12}}$	$\frac{1}{2H_{12}}$	4Φ16			Φ8@200	Φ8@100	700	Φ8@100			
																上	中下	各	1Φ8			
柱 编 号	层 号	高度 或 H _j /H _o	混凝土 强度 等级	截面 型式	bxh 或直径	b ₁ × h ₁	t ₁	t ₂	①	②	③	④	5a) + 5b)	⑥	⑦	中 部	箍筋 端 部	L _n	节点内	⑨1 b 边 短肢	⑨2 h 边 长肢	备 注
					截 面 尺 寸				竖 筋				插 筋		⑧ ⑨ ⑩ ⑪ ⑫ 号 箍 筋				复合箍内肢数			

截 面	 	 	
	编 号	GBZ1	GBZ2
	标 高	24.800~29.300	24.800~29.300
	纵 筋	18#16	6#16
	箍 筋	Φ8@200	Φ8@200
截 面	 		
	编 号	GBZ3	
	标 高	24.800~29.300	
	纵 筋	12#16	
	箍 筋	Φ8@200	

备注

设计单位

仁化县建筑设计室

资质证书编号: A244412528

建设单位

仁化县市政工程公司

项目名称

原中医院宿舍楼重建项目

业务号

202560

出图日期

2026. 04

图 别

结 施

图 号

22

比 例

1:100

图纸名称

9层墙柱钢筋、大样图

职 责

姓 名

签 字

审 定

刘彬传

审 核

杨 凯

技术负责人

杨 凯

项目负责人

李东平

专业负责人

戴锋滔

校 对

郝晓柯

设 计

熊 涛

制 图

熊 涛

注册执业专用章

单位出图专用章

本图须加盖出图签章, 否则一律无效。