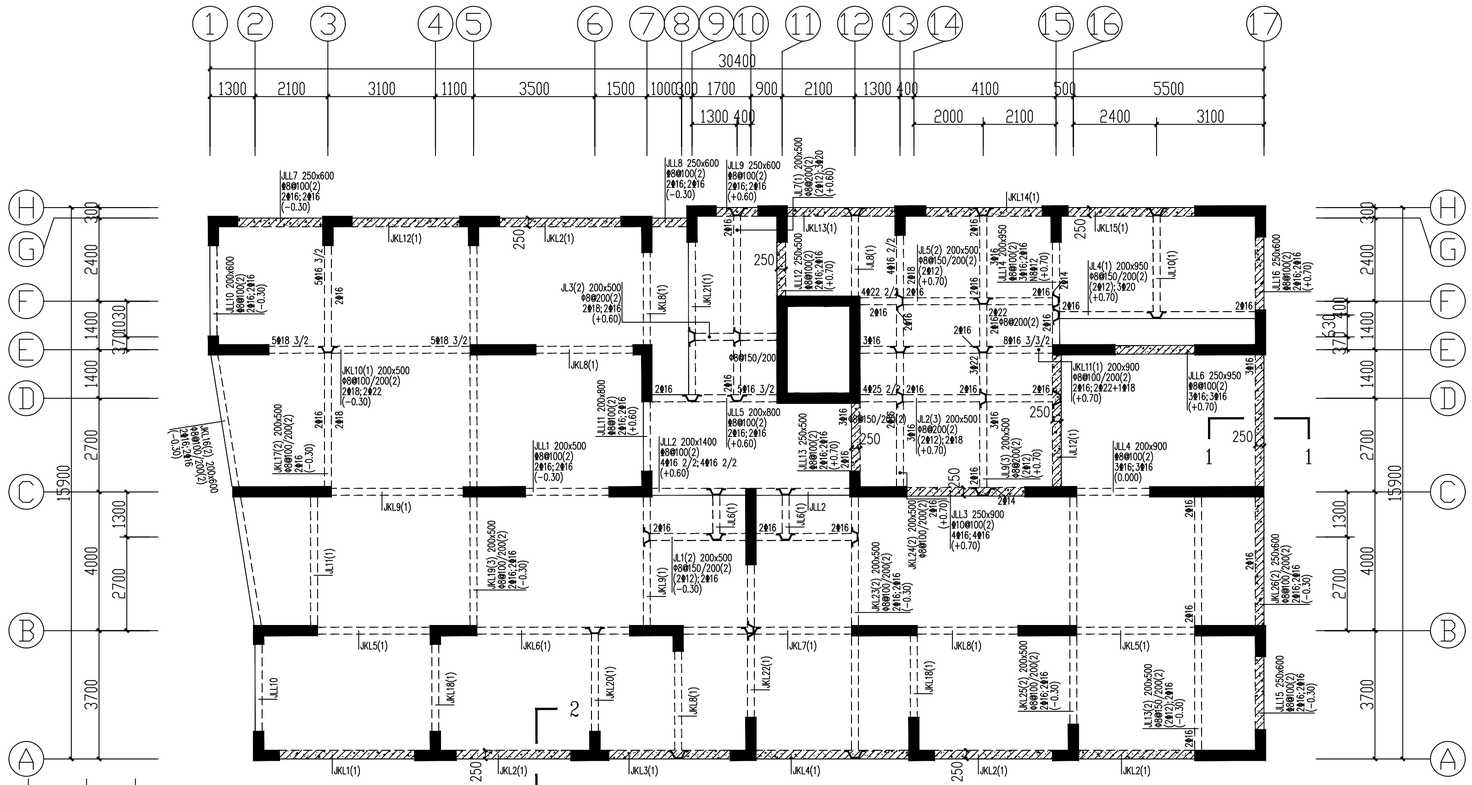

编号	所在楼层号	梁顶相对标高高差	bxh	上部纵筋	下部纵筋	箍筋	腰筋
JKL1	基础	-0.300	250x600	3Φ16	2Φ16	Φ8@100/200(2)	G2Φ12
JKL2	基础	-0.300	250x600	2Φ16	2Φ16	Φ8@100/200(2)	G2Φ12
JKL3	基础	-0.300	250x600	2Φ16	2Φ16	Φ8@100/200(2)	G2Φ12
JKL4	基础	-0.300	250x600	3Φ16	2Φ16	Φ8@100/200(2)	G2Φ12
JKL5	基础	-0.300	200x500	2Φ16	2Φ16	Φ8@100/200(2)	G2Φ12
JKL6	基础	-0.300	200x500	3Φ16	2Φ16	Φ8@100/200(2)	G2Φ12
JKL7	基础	-0.300	200x500	2Φ16	2Φ16	Φ8@100/200(2)	G2Φ12
JKL8	基础	-0.300	200x500	2Φ16	2Φ16	Φ8@100/200(2)	G2Φ12
JKL9	基础	-0.300	200x500	2Φ16	2Φ16	Φ8@100/200(2)	G2Φ12
JKL12	基础	-0.300	250x600	3Φ16	2Φ16	Φ8@100/200(2)	G2Φ12
JKL13	基础	0.700	250x600	2Φ16	2Φ16	Φ8@100/200(2)	G2Φ12
JKL14	基础	0.700	250x600	3Φ16	2Φ18	Φ8@100/200(2)	G2Φ12
JKL15	基础	0.700	250x600	4Φ16	2Φ16	Φ8@100/200(2)	G2Φ12
JKL18	基础	-0.300	200x500	2Φ16	2Φ16	Φ8@100/200(2)	G2Φ12
JKL20	基础	-0.300	200x500	3Φ16	2Φ16	Φ8@100/200(2)	G2Φ12
JKL21	基础	0.600	200x800	3Φ16	2Φ16	Φ8@100/200(2)	G4Φ12
JKL22	基础	-0.300	200x500	2Φ16	2Φ16	Φ8@100/200(2)	G2Φ12
JL6	基础	-0.300	200x500	2Φ16	2Φ16	Φ8@200(2)	G2Φ12
JL8	基础	0.700	200x500	2Φ18	2Φ16	Φ8@150/200(2)	G2Φ12
JL10	基础	0.700	200x500	2Φ16	3Φ16	Φ8@200(2)	G2Φ12
JL11	基础	-0.300	200x500	2Φ16	2Φ16	Φ8@150/200(2)	G2Φ12
JL12	基础	0.700	250x900	4Φ16	2Φ22	Φ8@150/200(2)	N4Φ12

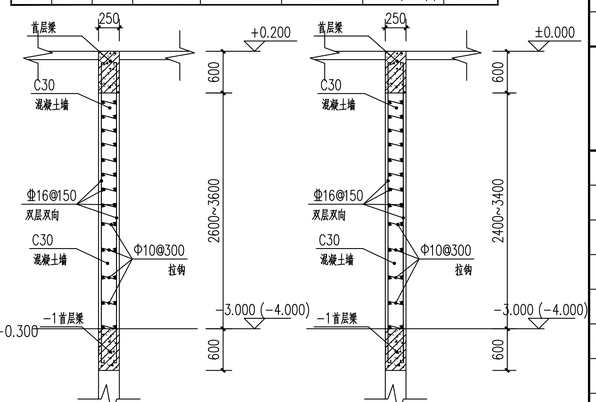

1-1剖面图 1:50　　2-2剖面图1:50

说明：1.钢筋按规范要求锚固 2.混凝土抗渗等级P6

层号	标高(m)	层高(m)	混凝土等级
10	29.300		C30
9	24.800	4.500	C30
8	21.700	3.100	C30
7	18.600	3.100	C30
6	15.500	3.100	C30
5	12.400	3.100	C30
4	9.300	3.100	C30
3	6.200	3.100	C30
2	3.100	3.100	C30
首层	0.000	3.100	C30
-1	-3.700	3.700	C30

说明:
1. 除注明外梁集中重处吊筋均为2Φ12
2. 图中未注明的梁构造腰筋请查看梁大样图
3. 本层图纸除特殊注明外所有未注明梁顶相对标高的梁均为-0.300
4. 本层梁混凝土抗渗等级为P6
5. 图中阴影部分为混凝土墙

基础层梁钢筋图 1:100

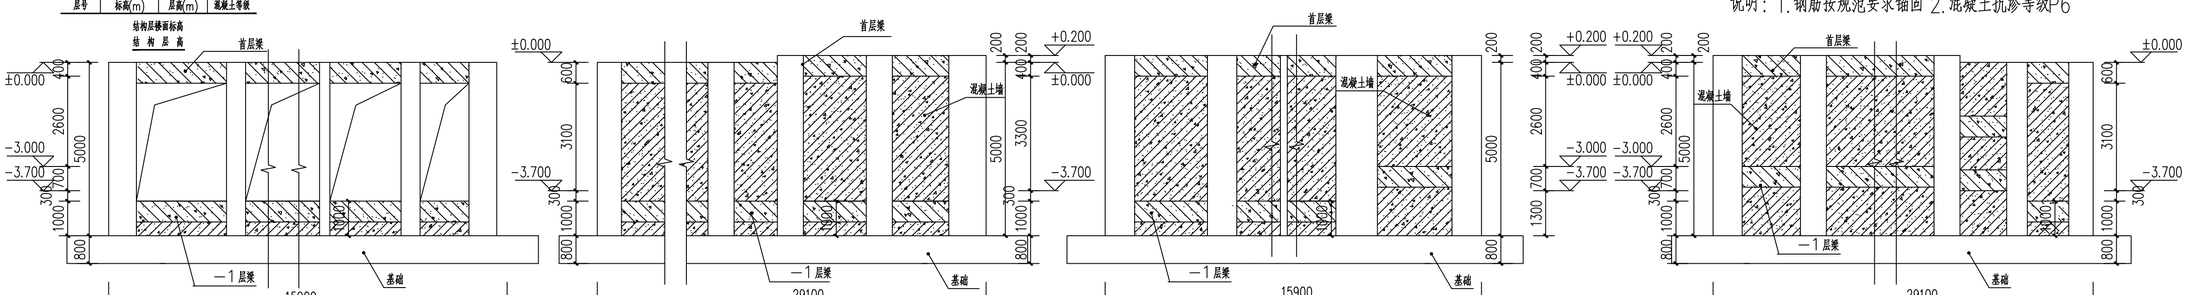

-1层混凝土墙H-A轴立面示意图1:100

-1层混凝土墙2-17轴立面示意图1:100

-1层混凝土墙A-H轴立面示意图1:100

-1层混凝土墙17-2轴立面示意图1:100

广东省施工图数字化审查专用

出图	设计单位：仁化县建筑设计室 2026年06月04日确认图纸
审图	机构名称：韶关市山河建筑工程施工图设计文件审查有限公司 机构类别：一类　认定书编号：19068 业务范围：一类 房屋建筑（不含超限高层）工程 有效期至：2028年05月31日 仁化县建筑设计室 2026年06月16日完成审查 资质证书编号：A244412528

建设单位	仁化县市政工程公司
项目名称	原中医院宿舍楼重建项目
业务号	202560
出图日期	2026.04
图别	结施
图号	23
比例	1:100
图纸名称	-1层梁钢筋图

职责	姓名	签字
审定	刘彬传	刘彬传
审核	杨凯	杨凯
技术负责人	杨凯	杨凯
项目负责人	李东平	李东平
专业负责人	戴锋滔	戴锋滔
校对	郝晓柯	郝晓柯
设计	熊涛	熊涛
制图	熊涛	熊涛

注册执业专用章

中华人民共和国一级注册结构工程师
姓名：戴锋滔
注册号：4401572-S003
有效期：至2027年6月

单位出图专用章

广东省建设工程勘察设计出图专用章
单位名称：仁化县建筑设计室
业务范围：建筑行业（建筑工程）乙级
资质证书编号：A244412528
有效期至：2031年01月20日

本图须加盖出图签章，否则一律无效。