


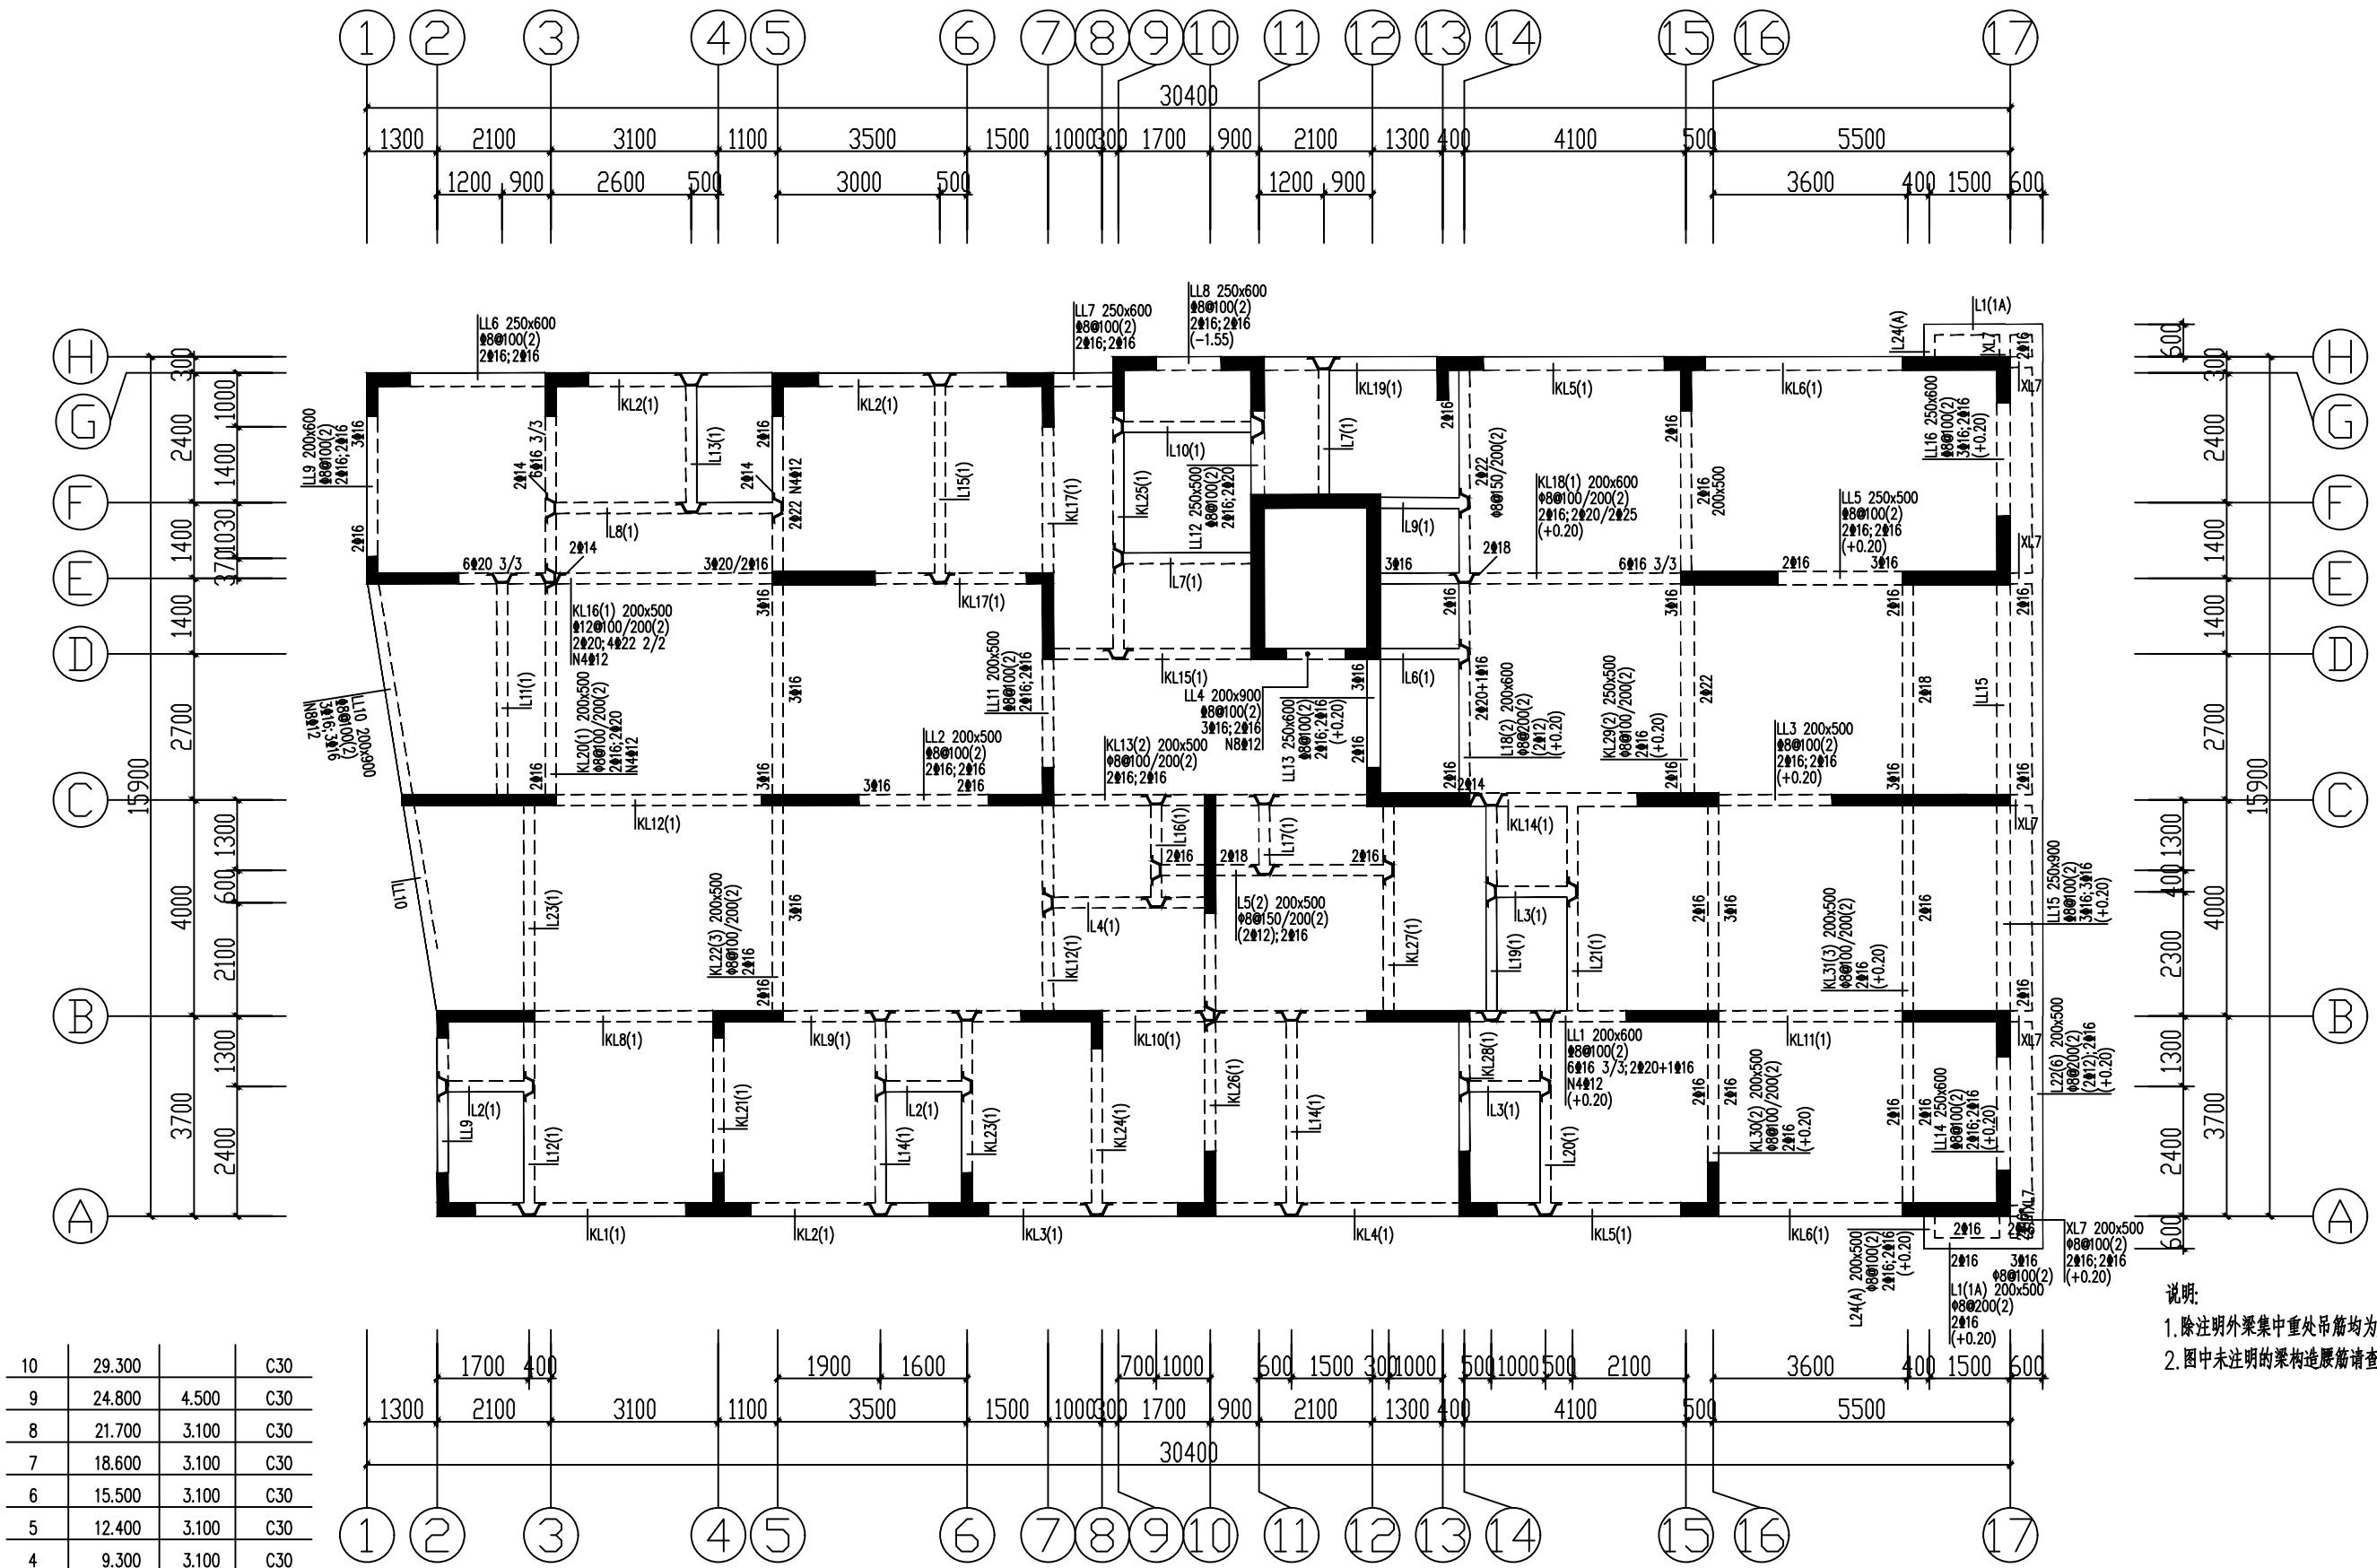

10	29.300		C30
9	24.800	4.500	C30
8	21.700	3.100	C30
7	18.600	3.100	C30
6	15.500	3.100	C30
5	12.400	3.100	C30
4	9.300	3.100	C30
3	6.200	3.100	C30
2	3.100	3.100	C30
首层	0.000	3.100	C30
-1	-3.700	3.700	C30
层号	标高(m)	层高(m)	混凝土等级

结构层楼面标高
结构层

1层梁钢筋图 1:100

编号	所在楼层号	梁顶相对标高	梁截面 b×h	上部纵筋	下部纵筋	箍筋	腰筋
KL1	1	0.000	250x600	3Φ16	2Φ16	Φ8@100/200(2)	G2Φ12
KL2	1	0.000	250x600	3Φ16	2Φ16	Φ8@100/200(2)	G2Φ12
KL3	1	0.000	250x600	3Φ16	2Φ16	Φ8@100/200(2)	G2Φ12
KL4	1	0.000	250x600	3Φ16	2Φ18	Φ8@100/200(2)	G2Φ12
KL5	1	0.200	250x600	3Φ16	2Φ16	Φ8@100/200(2)	G2Φ12
KL6	1	0.200	250x600	4Φ16	2Φ16	Φ8@100/200(2)	G2Φ12
KL8	1	0.000	200x500	3Φ16	2Φ16	Φ8@100/200(2)	G2Φ12
KL9	1	0.000	200x500	5Φ18 3/2	2Φ25	Φ8@100(2)	N4Φ12
KL10	1	0.000	200x500	5Φ16 3/2	2Φ20	Φ8@100/200(2)	N4Φ12
KL11	1	0.200	200x500	3Φ16	2Φ16	Φ8@100/200(2)	G2Φ12
KL12	1	0.000	200x500	3Φ16	2Φ20	Φ8@100/200(2)	G2Φ12
KL14	1	0.200	250x600	5Φ16 3/2	2Φ18	Φ10@100/200(2)	G2Φ12
KL15	1	0.000	200x500	3Φ16	3Φ16	Φ8@100/200(2)	G2Φ12
KL17	1	0.000	200x500	3Φ16	2Φ18	Φ8@100/200(2)	G2Φ12
KL19	1	0.000	250x600	3Φ16	2Φ16	Φ8@100/200(2)	G4Φ12
KL21	1	0.000	200x500	3Φ16	2Φ18	Φ8@100/200(2)	G2Φ12
KL23	1	0.000	200x500	5Φ16 3/2	2Φ16	Φ8@100/200(2)	G2Φ12
KL24	1	0.000	200x500	2Φ16	2Φ16	Φ8@100/200(2)	G2Φ12
KL25	1	0.000	200x500	3Φ16	3Φ20	Φ8@100/200(2)	G2Φ12
KL26	1	0.000	200x500	3Φ16	2Φ18	Φ8@100/200(2)	G2Φ12
KL27	1	0.000	200x500	3Φ16	2Φ18	Φ8@100/200(2)	G2Φ12
KL28	1	0.200	200x500	2Φ16	2Φ16	Φ8@100/200(2)	G2Φ12
L2	1	0.000	200x500	2Φ16	2Φ16	Φ8@200(2)	G2Φ12
L3	1	0.200	200x500	2Φ16	2Φ16	Φ8@200(2)	G2Φ12
L4	1	0.000	200x500	2Φ16	2Φ16	Φ8@150/200(2)	G2Φ12
L6	1	0.200	200x600	4Φ22 2/2	2Φ16	Φ8@150/200(2)	G2Φ12
L7	1	0.000	200x500	2Φ16	2Φ16	Φ8@150/200(2)	G2Φ12
L8	1	0.000	200x500	2Φ16	2Φ20+1Φ16	Φ8@200(2)	G2Φ12
L9	1	0.200	200x600	2Φ22+1Φ18	2Φ16	Φ8@150/200(2)	G2Φ12
L10	1	-1.550	200x500	2Φ16	2Φ16	Φ8@200(2)	G2Φ12
L11	1	0.000	200x500	2Φ16	2Φ18	Φ8@150/200(2)	G2Φ12
L12	1	0.000	200x500	2Φ22	2Φ18	Φ8@150/200(2)	G2Φ12
L13	1	0.000	200x500	2Φ16	2Φ16	Φ8@200(2)	G2Φ12
L14	1	0.000	200x500	2Φ16	2Φ20	Φ8@200(2)	G2Φ12
L15	1	0.000	200x500	2Φ16	2Φ22	Φ8@200(2)	G2Φ12
L16	1	0.000	200x500	2Φ16	2Φ16	Φ8@200(2)	G2Φ12
L17	1	0.000	200x500	2Φ16	2Φ16	Φ8@200(2)	G2Φ12
L19	1	0.200	200x500	2Φ16	2Φ22	Φ8@200(2)	G2Φ12
L20	1	0.200	200x500	2Φ22	2Φ16	Φ8@200(2)	G2Φ12
L21	1	0.200	200x500	2Φ22	3Φ16	Φ8@200(2)	G2Φ12
L23	1	0.000	200x500	3Φ16	3Φ16	Φ8@150/200(2)	G2Φ12

- 说明:
- 除注明外梁集中重处吊筋均为2Φ12
 - 图中未注明的梁构造腰筋请查看总说明

备注

设计单位

仁化县建筑设计室

资质证书编号: A244412528

建设单位

仁化县市政工程公司

项目名称

原中医院宿舍楼重建项目

业务号

202560

出图日期

2026. 04

图别

结施

图号

24

比例

1:100

图纸名称

首层梁钢筋图

职责

姓名

签字

审定

刘彬传

审核

杨凯

技术负责人

杨凯

项目负责人

李东平

专业负责人

戴锋滔

校对

郝晓柯

设计

熊涛

制图

熊涛

注册执业专用章

单位出图专用章

本图须加盖出图签章, 否则一律无效。