广东省施工图数字化审查专用
出图 设计单位：仁化县建筑设计室
2026年05月22日确认图纸
审图 机构名称：韶关市山河建筑工程施工图设计文件审查有限公司
机构类别：一类 认定书编号：19068
业务范围：房屋建筑（不含超限高层）工程
有效期至：2026年12月24日
2026年06月16日完成审查

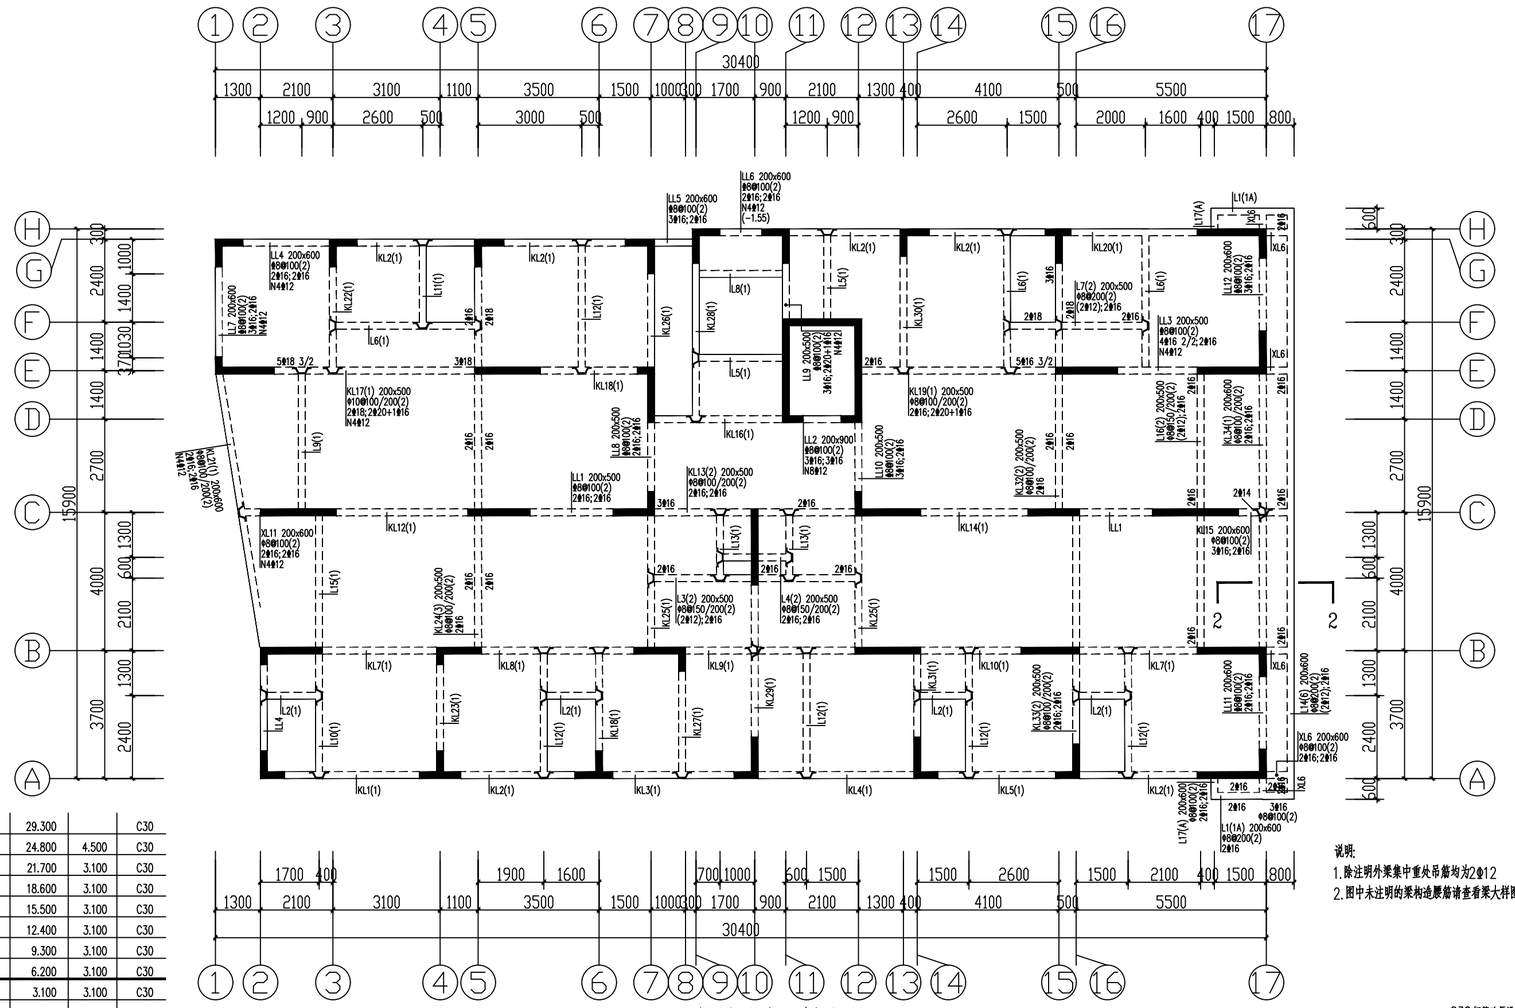

3层梁钢筋图 1:100

编号	所在楼层号	梁顶相对标高高差	梁截面 bxh	上部纵筋	下部纵筋	箍筋	腰筋
KL1	3	0.000	200x600	3⌀16	2⌀16	⌀8@100/200(2)	N4⌀12
KL2	3	0.000	200x600	3⌀16	2⌀16	⌀8@100/200(2)	N4⌀12
KL3	3	0.000	200x600	3⌀16	2⌀16	⌀8@100/200(2)	N4⌀12
KL4	3	0.000	200x600	2⌀16	2⌀16	⌀8@100/200(2)	N4⌀12
KL5	3	0.000	200x600	2⌀16	2⌀16	⌀8@100/200(2)	N4⌀12
KL7	3	0.000	200x500	3⌀16	2⌀16	⌀8@100/200(2)	G2⌀12
KL8	3	0.000	200x500	3⌀16	3⌀16	⌀8@100/200(2)	G2⌀12
KL9	3	0.000	200x500	3⌀16	2⌀18	⌀8@100/200(2)	G2⌀12
KL10	3	0.000	200x500	4⌀16 2/2	2⌀18	⌀8@100/200(2)	G2⌀12
KL12	3	0.000	200x500	4⌀16 2/2	2⌀16	⌀8@100/200(2)	G2⌀12
KL14	3	0.000	200x500	5⌀16 3/2	2⌀18	⌀8@100/200(2)	G2⌀12
KL16	3	0.000	200x500	2⌀16	2⌀16	⌀8@100/200(2)	G2⌀12
KL18	3	0.000	200x500	3⌀16	2⌀16	⌀8@100/200(2)	G2⌀12
KL20	3	0.000	200x600	4⌀16 2/2	2⌀16	⌀8@100/200(2)	N4⌀12
KL22	3	0.000	200x500	4⌀16 2/2	2⌀16	⌀8@100/200(2)	G2⌀12
KL23	3	0.000	200x500	4⌀16 2/2	2⌀20	⌀8@100/200(2)	G2⌀12
KL25	3	0.000	200x500	2⌀16	2⌀16	⌀8@100/200(2)	G2⌀12
KL26	3	0.000	200x500	3⌀16	2⌀18	⌀8@100/200(2)	G2⌀12
KL27	3	0.000	200x500	2⌀16	2⌀16	⌀8@100/200(2)	G2⌀12
KL28	3	0.000	200x500	3⌀16	3⌀20	⌀8@100/200(2)	N4⌀12
KL29	3	0.000	200x500	3⌀16	2⌀18	⌀8@100/200(2)	G2⌀12
KL30	3	0.000	200x500	2⌀16	2⌀16	⌀8@100/200(2)	G2⌀12
KL31	3	0.000	200x500	2⌀16	2⌀16	⌀8@100/200(2)	G2⌀12
L2	3	0.000	200x500	2⌀16	2⌀16	⌀8@200(2)	G2⌀12
L5	3	0.000	200x500	2⌀16	2⌀16	⌀8@150/200(2)	G2⌀12
L6	3	0.000	200x500	2⌀16	3⌀16	⌀8@200(2)	G2⌀12
L8	3	-1.550	200x500	2⌀16	2⌀16	⌀8@200(2)	G2⌀12
L9	3	0.000	200x500	2⌀16	2⌀18	⌀8@150/200(2)	G2⌀12
L10	3	0.000	200x500	2⌀16	2⌀16	⌀8@150/200(2)	G2⌀12
L11	3	0.000	200x500	2⌀16	2⌀16	⌀8@200(2)	G2⌀12
L12	3	0.000	200x500	2⌀16	2⌀16	⌀8@200(2)	G2⌀12
L13	3	0.000	200x500	2⌀16	2⌀16	⌀8@200(2)	G2⌀12
L15	3	0.000	200x500	2⌀16	2⌀16	⌀8@150/200(2)	G2⌀12

层号	标高(m)	层高(m)	混凝土等级
10	29.300		C30
9	24.800	4.500	C30
8	21.700	3.100	C30
7	18.600	3.100	C30
6	15.500	3.100	C30
5	12.400	3.100	C30
4	9.300	3.100	C30
3	6.200	3.100	C30
2	3.100	3.100	C30
首层	0.000	3.100	C30
-1	-3.700	3.700	C30

结构层楼面标高
结构层高

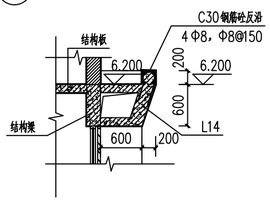

2—2断面图 1:50

说明：
1. 除注明外梁集中重处吊筋均为2⌀12
2. 图中未注明的梁构造腰筋请查看梁大样图

设计单位
仁化县建筑设计室
资质证书编号：A244412528

建设单位
仁化县市政工程公司

项目名称
原中医院宿舍楼重建项目

业务号	202560
出图日期	2026.04
图 别	结 施
图 号	26
比 例	1:100

图纸名称
3层梁钢筋图

职 责	姓 名	签 字
审 定	刘彬传	
审 核	杨 凯	
技术负责人	杨 凯	
项目负责人	李东平	
专业负责人	戴锋滔	
校 对	郝晓柯	
设 计	熊 涛	
制 图	熊 涛	

注册执业专用章
中华人民共和国一级注册结构工程师
姓 名：戴锋滔
注册号：4401572-S003
有效期：至2027年6月

单位出图专用章
广东省建设工程勘察设计出图专用章
单位名称：仁化县建筑设计室
业务范围：建筑行业（建筑工程）乙级
资质证书编号：A244412528
有效期至：2031年01月20日

本图须加盖出图签章，否则一律无效。