


10	29.300		C30
9	24.800	4.500	C30
8	21.700	3.100	C30
7	18.600	3.100	C30
6	15.500	3.100	C30
5	12.400	3.100	C30
4	9.300	3.100	C30
3	6.200	3.100	C30
2	3.100	3.100	C30
首层	0.000	3.100	C30
-1	-3.700	3.700	C30
层号	标 高 (m)	层 高 (m)	混 凝 土 强 度

结构层楼面标高
结 构 层 高

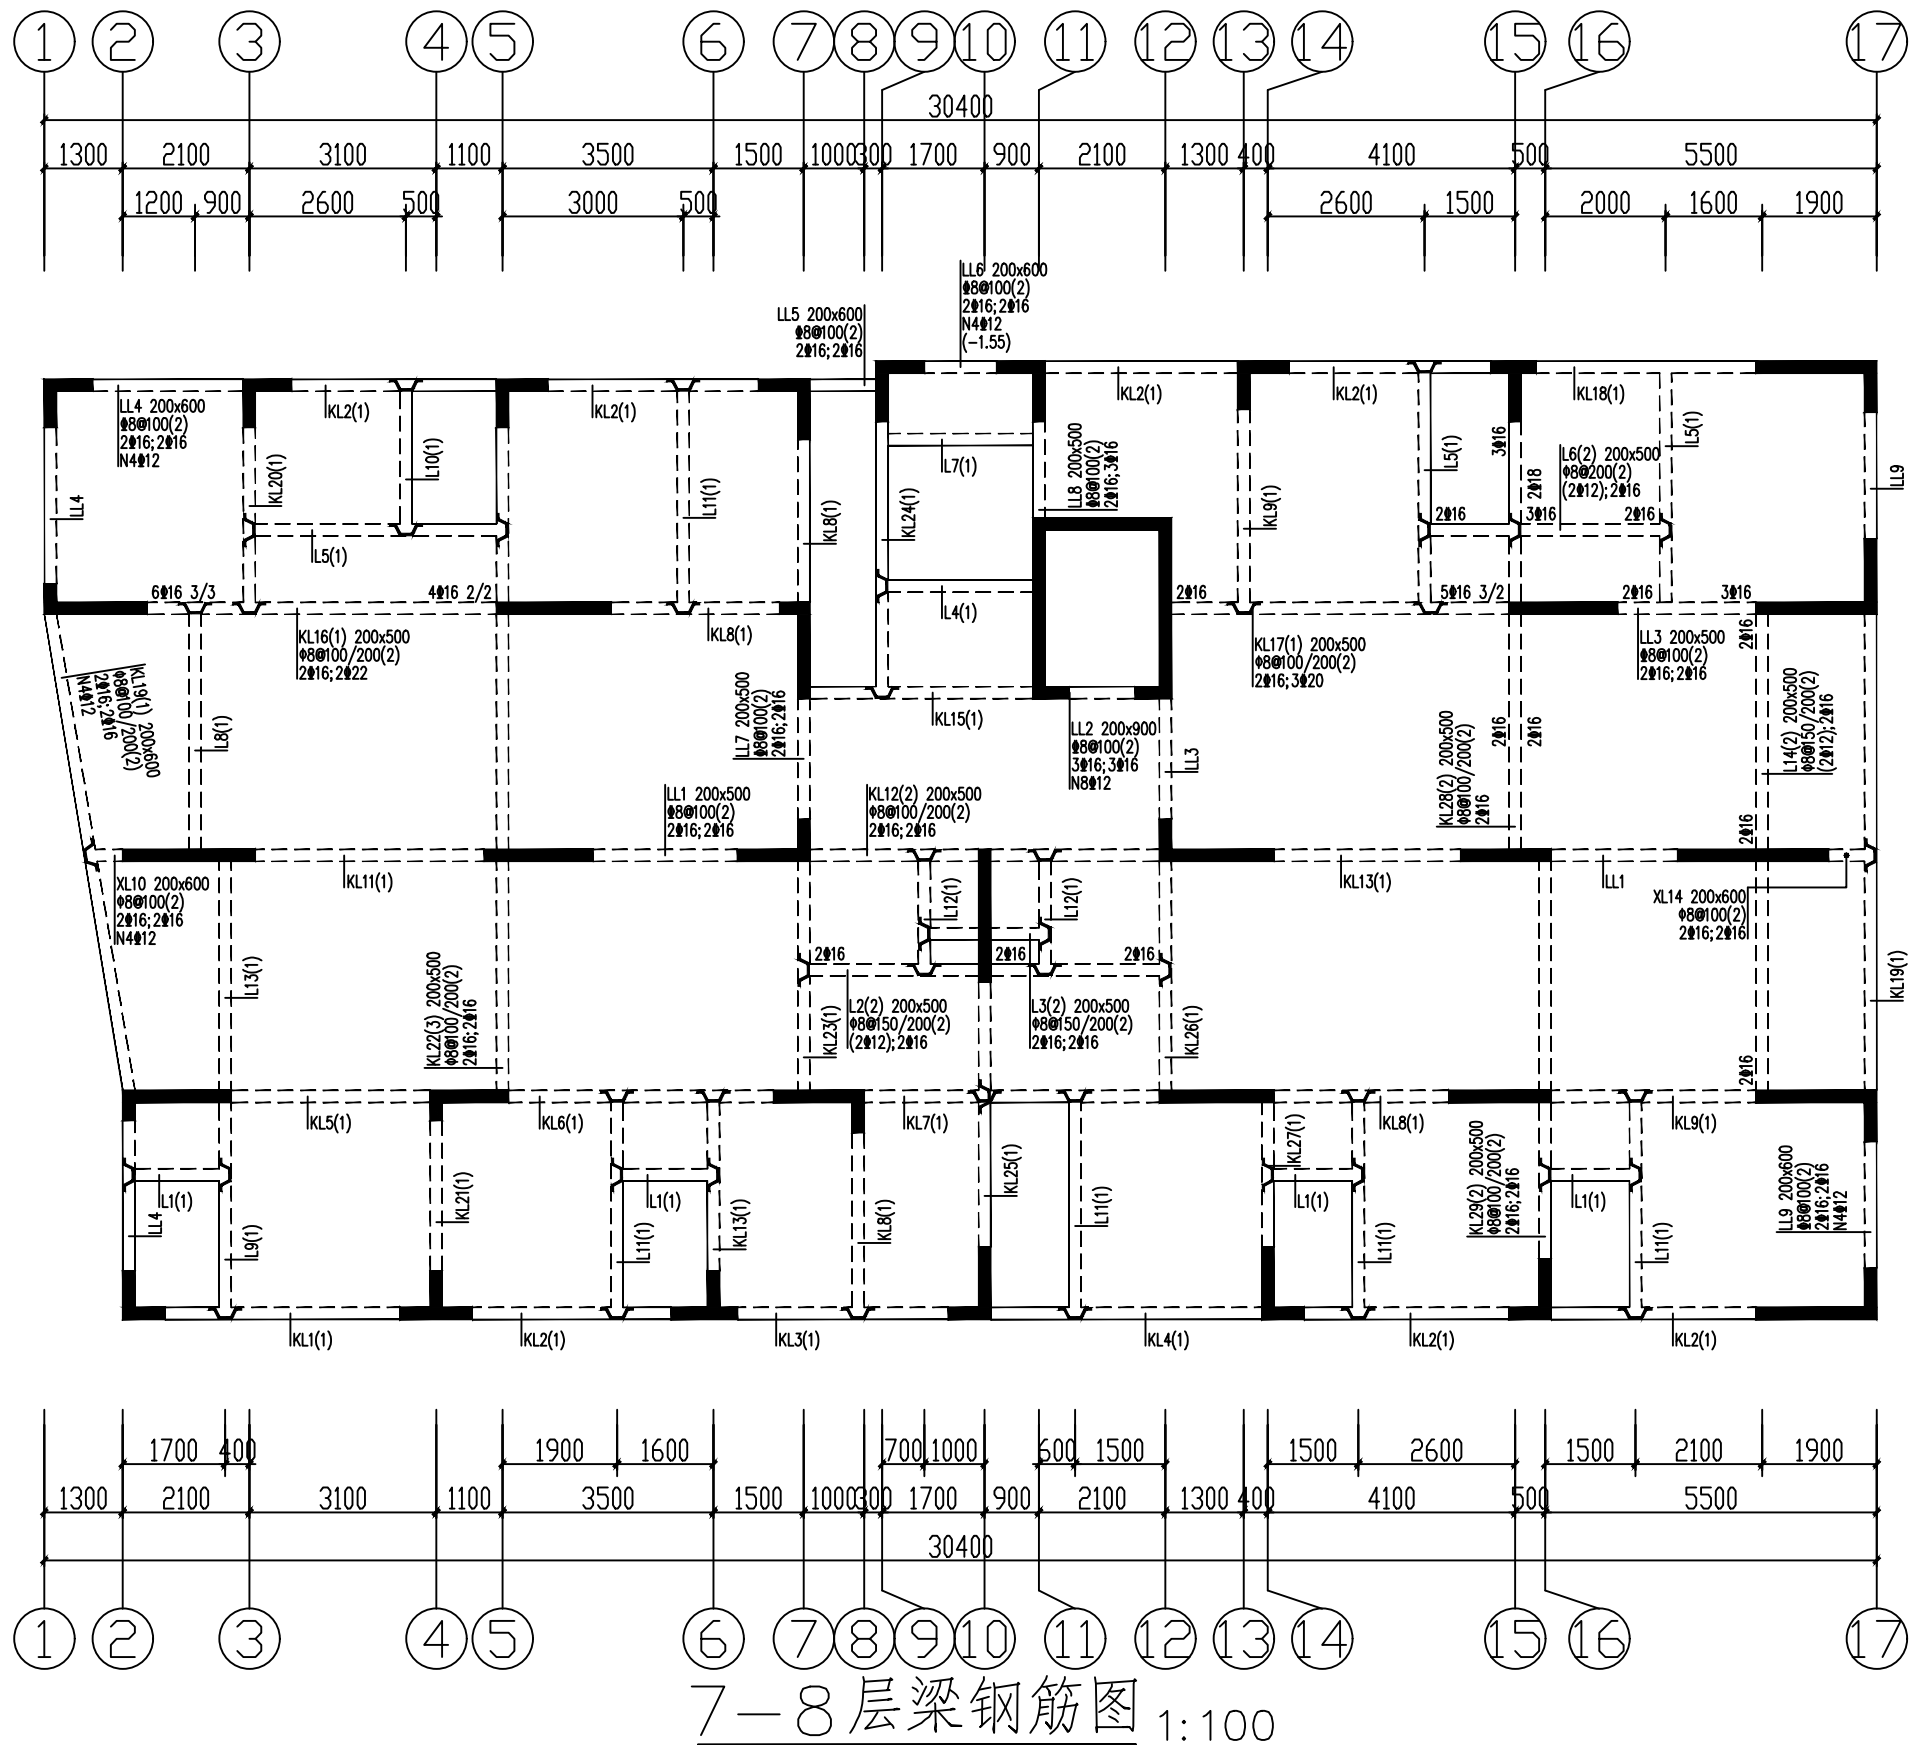

- 说明:
- 除注明外梁集中重处吊筋均为2Φ12
 - 图中未注明的梁构造展筋请查看梁大样图

编 号	所 在 楼 层 号	梁 顶 相 对 标 高 差	梁 截 面 b x h	上 部 纵 筋	下 部 纵 筋	箍 筋	腰 筋
KL1	7	0.000	200x600	2Φ16	2Φ16	Φ8@100/200(2)	N4Φ12
KL2	7	0.000	200x600	2Φ16	2Φ16	Φ8@100/200(2)	N4Φ12
KL3	7	0.000	200x600	2Φ16	2Φ16	Φ8@100/200(2)	N4Φ12
KL4	7	0.000	200x600	3Φ16	2Φ16	Φ8@100/200(2)	G4Φ12
KL5	7	0.000	200x500	2Φ16	2Φ16	Φ8@100/200(2)	G2Φ12
KL6	7	0.000	200x500	3Φ16	3Φ16	Φ8@100/200(2)	G2Φ12
KL7	7	0.000	200x500	2Φ16	2Φ16	Φ8@100/200(2)	G2Φ12
KL8	7	0.000	200x500	2Φ16	2Φ16	Φ8@100/200(2)	G2Φ12
KL9	7	0.000	200x500	3Φ16	2Φ16	Φ8@100/200(2)	G2Φ12
KL11	7	0.000	200x500	3Φ16	2Φ16	Φ8@100/200(2)	G2Φ12
KL13	7	0.000	200x500	3Φ16	2Φ16	Φ8@100/200(2)	G2Φ12
KL15	7	0.000	200x500	2Φ16	2Φ16	Φ8@100/200(2)	G2Φ12
KL18	7	0.000	200x600	3Φ16	2Φ16	Φ8@100/200(2)	N4Φ12
KL20	7	0.000	200x500	4Φ16 2/2	2Φ16	Φ8@100/200(2)	G2Φ12
KL21	7	0.000	200x500	3Φ16	2Φ16	Φ8@100/200(2)	G2Φ12
KL23	7	0.000	200x500	2Φ16	2Φ18	Φ8@100/200(2)	G2Φ12
KL24	7	0.000	200x500	2Φ16	3Φ20	Φ8@100/200(2)	G2Φ12
KL25	7	0.000	200x500	2Φ16	2Φ16	Φ8@100/200(2)	G2Φ12
KL26	7	0.000	200x500	2Φ16	2Φ16	Φ8@100/200(2)	G2Φ12
KL27	7	0.000	200x500	2Φ16	2Φ16	Φ8@100/200(2)	G2Φ12
L1	7	0.000	200x500	2Φ16	2Φ16	Φ8@200(2)	G2Φ12
L4	7	0.000	200x500	2Φ16	2Φ16	Φ8@150/200(2)	G2Φ12
L5	7	0.000	200x500	2Φ16	3Φ16	Φ8@200(2)	G2Φ12
L7	7	-1.550	200x500	2Φ16	2Φ16	Φ8@200(2)	G2Φ12
L8	7	0.000	200x500	2Φ16	2Φ18	Φ8@150/200(2)	G2Φ12
L9	7	0.000	200x500	2Φ16	2Φ16	Φ8@150/200(2)	G2Φ12
L10	7	0.000	200x500	2Φ16	2Φ16	Φ8@200(2)	G2Φ12
L11	7	0.000	200x500	2Φ16	2Φ16	Φ8@200(2)	G2Φ12
L12	7	0.000	200x500	2Φ16	2Φ16	Φ8@200(2)	G2Φ12
L13	7	0.000	200x500	2Φ16	2Φ16	Φ8@150/200(2)	G2Φ12

备注

设计单位

仁化县建筑设计室

资质证书编号: A244412528

建设单位

仁化县市政工程公司

项目名称

原中医院宿舍楼重建项目

业务号

202560

出图日期

2026. 04

图 别

结 施

图 号

28

比 例

1:100

图纸名称

7-8层梁钢筋图

职 责

姓 名

签 字

审 定

刘彬传

审 核

杨 凯

技术负责人

杨 凯

项目负责人

李东平

专业负责人

戴锋滔

校 对

郝晓柯

设 计

熊 涛

制 图

熊 涛

注册执业专用章

单位出图专用章

本图须加盖出图签章, 否则一律无效。