


10	29.300		C30
9	24.800	4.500	C30
8	21.700	3.100	C30
7	18.600	3.100	C30
6	15.500	3.100	C30
5	12.400	3.100	C30
4	9.300	3.100	C30
3	6.200	3.100	C30
2	3.100	3.100	C30
首层	0.000	3.100	C30
-1	-3.700	3.700	C30
层号	标高(m)	层高(m)	混凝土等级

结构层楼面标高
结构层高

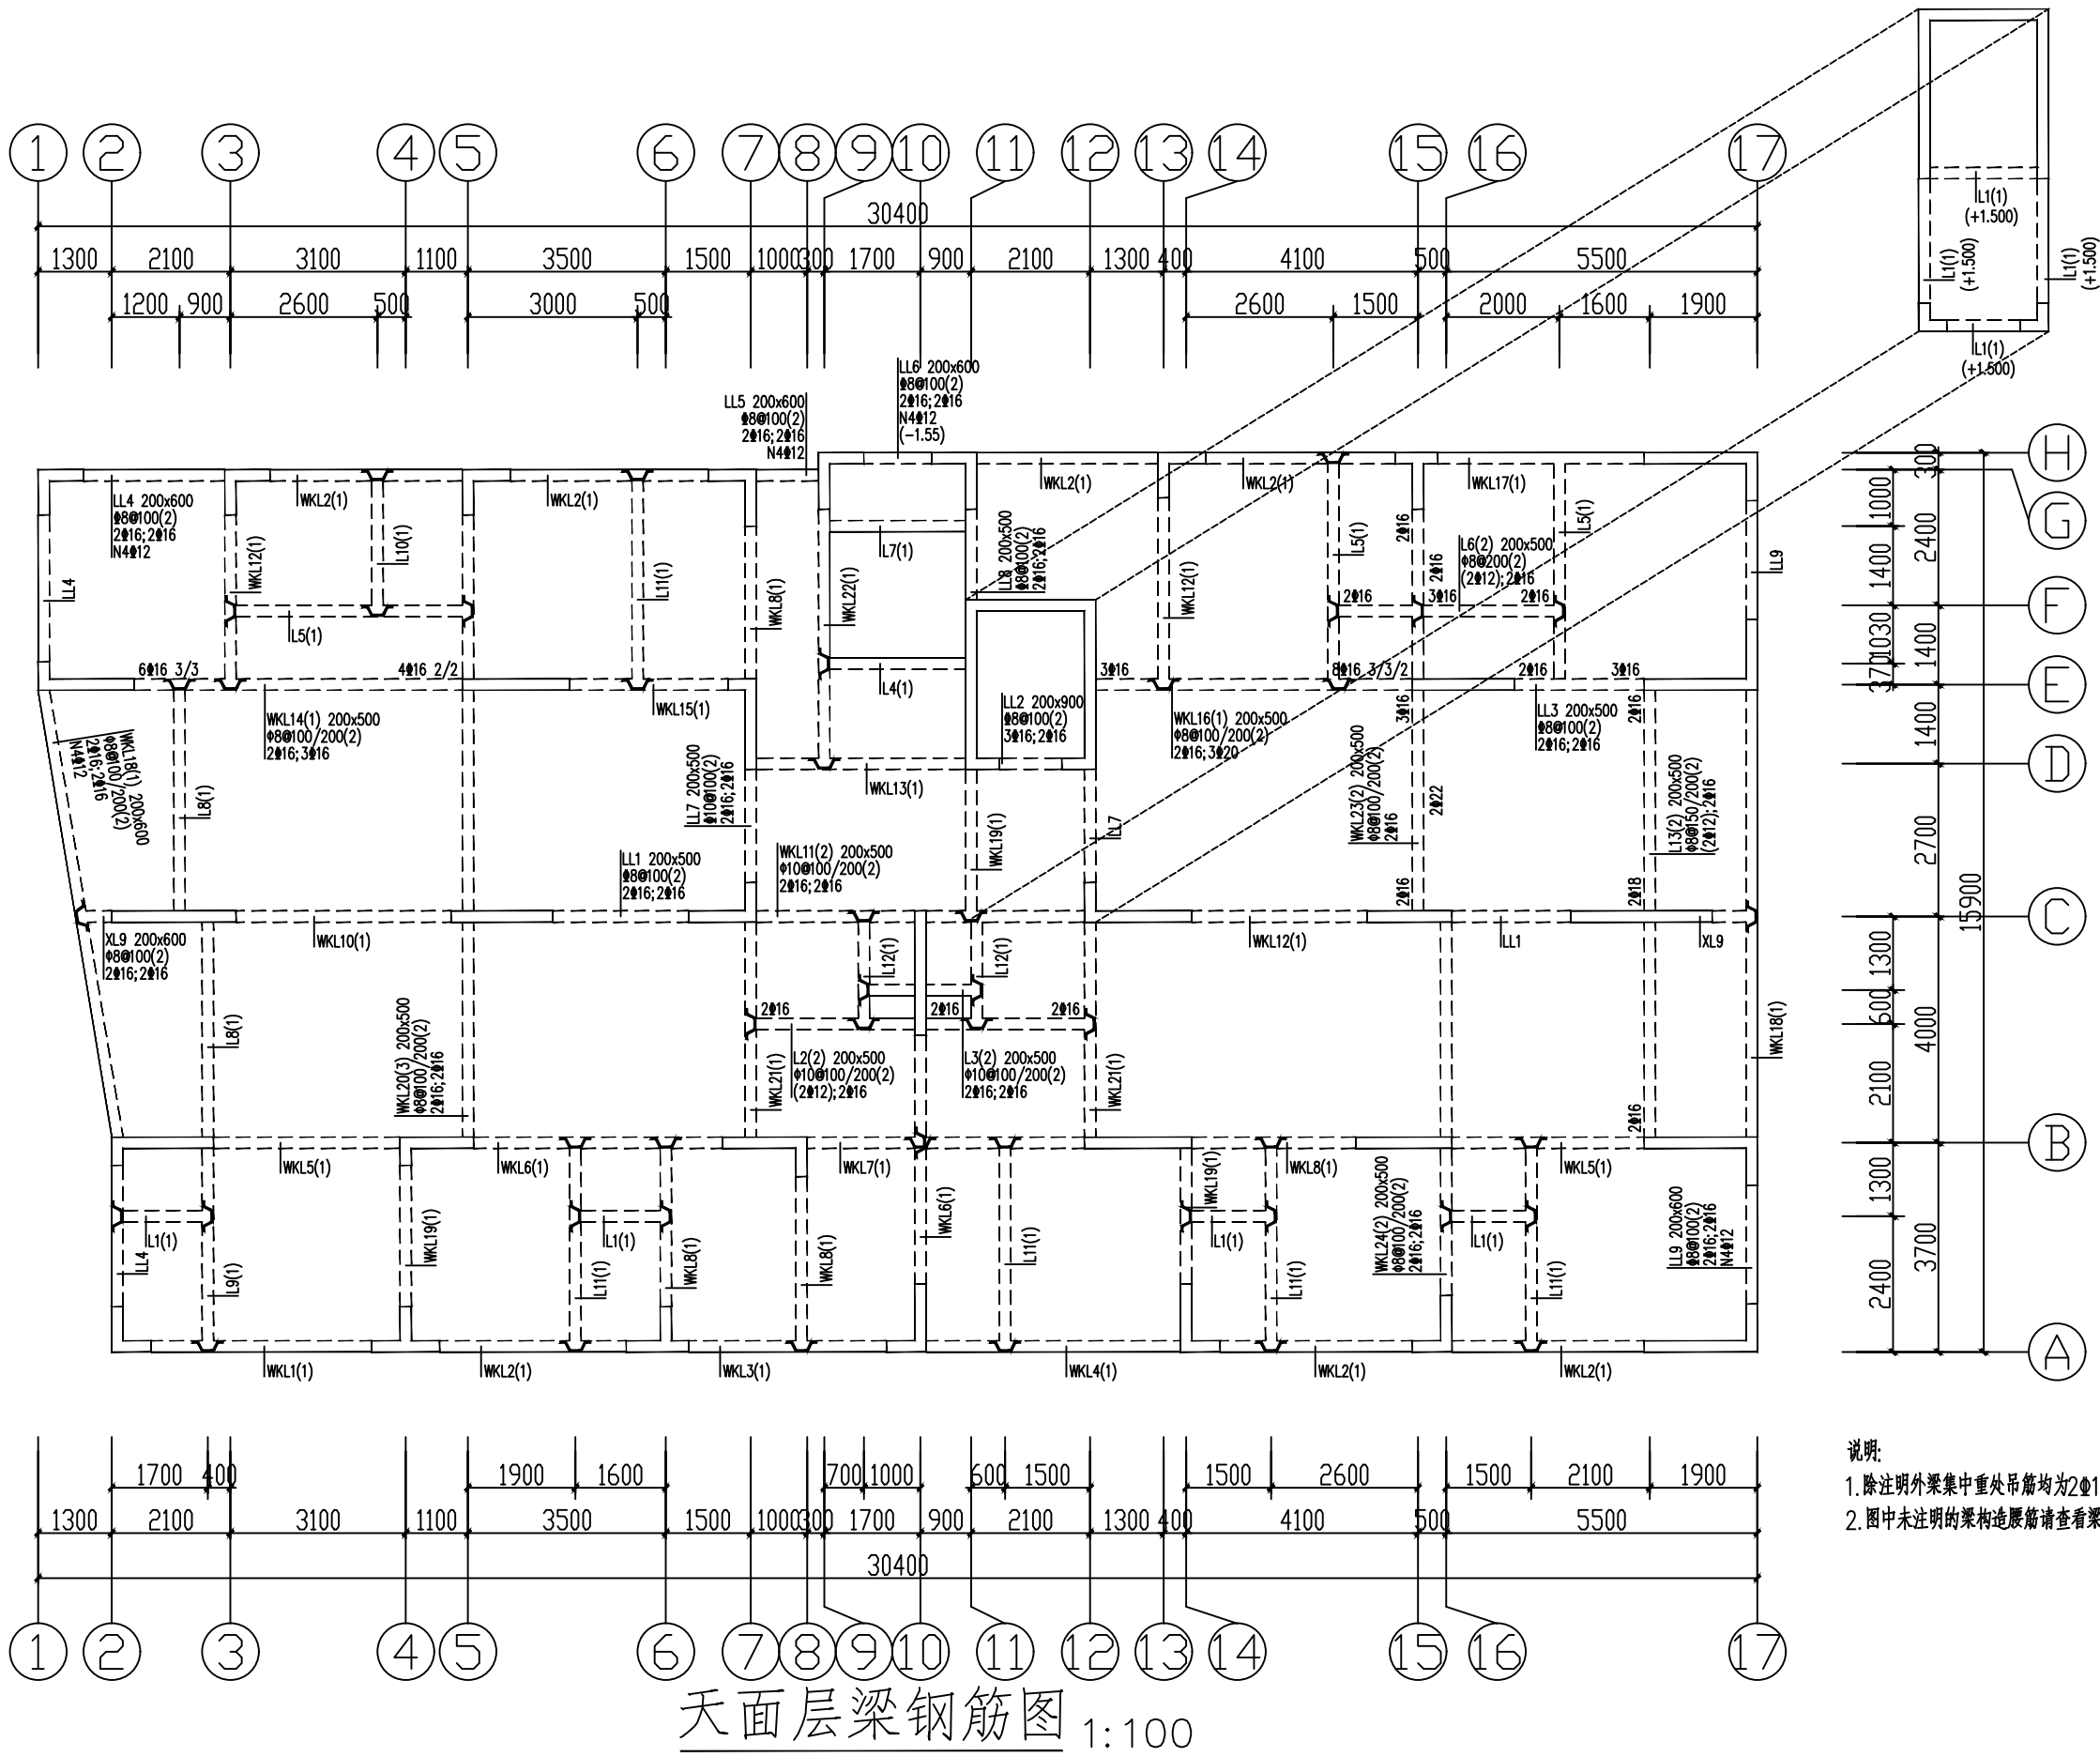

- 说明:
- 除注明外梁集中重处吊筋均为2Φ12
 - 图中未注明的梁构造腰筋请查看梁大样图

编号	所在楼层号	梁顶相对标高	梁截面 b×h	上部纵筋	下部纵筋	箍筋	腰筋
WKL1	9	0.000	200×600	2Φ16	2Φ16	Φ8@100/200(2)	N4Φ12
WKL2	9	0.000	200×600	2Φ16	2Φ16	Φ8@100/200(2)	N4Φ12
WKL3	9	0.000	200×600	2Φ16	2Φ16	Φ8@100/200(2)	N4Φ12
WKL4	9	0.000	200×600	2Φ16	2Φ16	Φ8@100/200(2)	N4Φ12
WKL5	9	0.000	200×500	2Φ16	2Φ16	Φ8@100/200(2)	G2Φ12
WKL6	9	0.000	200×500	3Φ16	2Φ16	Φ8@100/200(2)	G2Φ12
WKL7	9	0.000	200×500	2Φ16	2Φ16	Φ8@100/200(2)	G2Φ12
WKL8	9	0.000	200×500	2Φ16	2Φ16	Φ8@100/200(2)	G2Φ12
WKL10	9	0.000	200×500	3Φ16	2Φ16	Φ8@100/200(2)	G2Φ12
WKL12	9	0.000	200×500	3Φ16	2Φ16	Φ8@100/200(2)	G2Φ12
WKL13	9	0.000	200×500	3Φ16	2Φ18	Φ10@100/200(2)	G2Φ12
WKL15	9	0.000	200×500	3Φ16	2Φ16	Φ8@100/200(2)	G2Φ12
WKL17	9	0.000	200×600	2Φ16	2Φ16	Φ8@100/200(2)	N4Φ12
WKL19	9	0.000	200×500	2Φ16	2Φ16	Φ8@100/200(2)	G2Φ12
WKL21	9	0.000	200×500	2Φ16	2Φ16	Φ8@100/200(2)	G2Φ12
WKL22	9	0.000	200×500	2Φ16	4Φ20 2/2	Φ8@100/200(2)	G2Φ12
L1	9	0.000	200×500	2Φ16	2Φ16	Φ8@200(2)	G2Φ12
L4	9	0.000	200×500	2Φ16	2Φ16	Φ8@150/200(2)	G2Φ12
L5	9	0.000	200×500	2Φ16	2Φ16	Φ8@200(2)	G2Φ12
L7	9	-1.550	200×500	2Φ16	2Φ16	Φ8@200(2)	G2Φ12
L8	9	0.000	200×500	2Φ16	2Φ16	Φ8@150/200(2)	G2Φ12
L9	9	0.000	200×500	2Φ16	2Φ16	Φ8@150/200(2)	G2Φ12
L10	9	0.000	200×500	2Φ16	2Φ16	Φ8@200(2)	G2Φ12
L11	9	0.000	200×500	2Φ16	2Φ16	Φ8@200(2)	G2Φ12
L12	9	0.000	200×500	2Φ16	2Φ16	Φ10@200(2)	G2Φ12

备注

设计单位

仁化县建筑设计室

资质证书编号: A244412528

建设单位

仁化县市政工程公司

项目名称

原中医院宿舍楼重建项目

业务号

202560

出图日期

2026. 04

图别

结施

图号

29

比例

1:100

图纸名称

天面层梁钢筋图

职责

姓名

签字

审定

刘彬传

审核

杨凯

技术负责人

杨凯

项目负责人

李东平

专业负责人

戴锋滔

校对

郝晓柯

设计

熊涛

制图

熊涛

注册执业专用章

单位出图专用章

本图须加盖出图签章, 否则一律无效。