

备注

设计单位

仁化县建筑设计室

资质证书编号: A244412528

建设单位

仁化县市政工程公司

项目名称

原中医院宿舍楼重建项目

业务号

202560

出图日期

2026. 04

图 别

结 施

图 号

31

比 例

1:100

图纸名称

-1层板钢筋图

职 责

姓 名

签 字

审 定

刘彬传

刘彬传

审 核

杨 凯

杨 凯

技术负责人

杨 凯

项目负责人

李东平

李东平

专业负责人

戴锋滔

戴锋滔

校 对

郝晓柯

郝晓柯

设 计

熊 涛

熊 涛


制 图

熊 涛

注册执业专用章

单位出图专用章


本图须加盖出图签章, 否则一律无效。

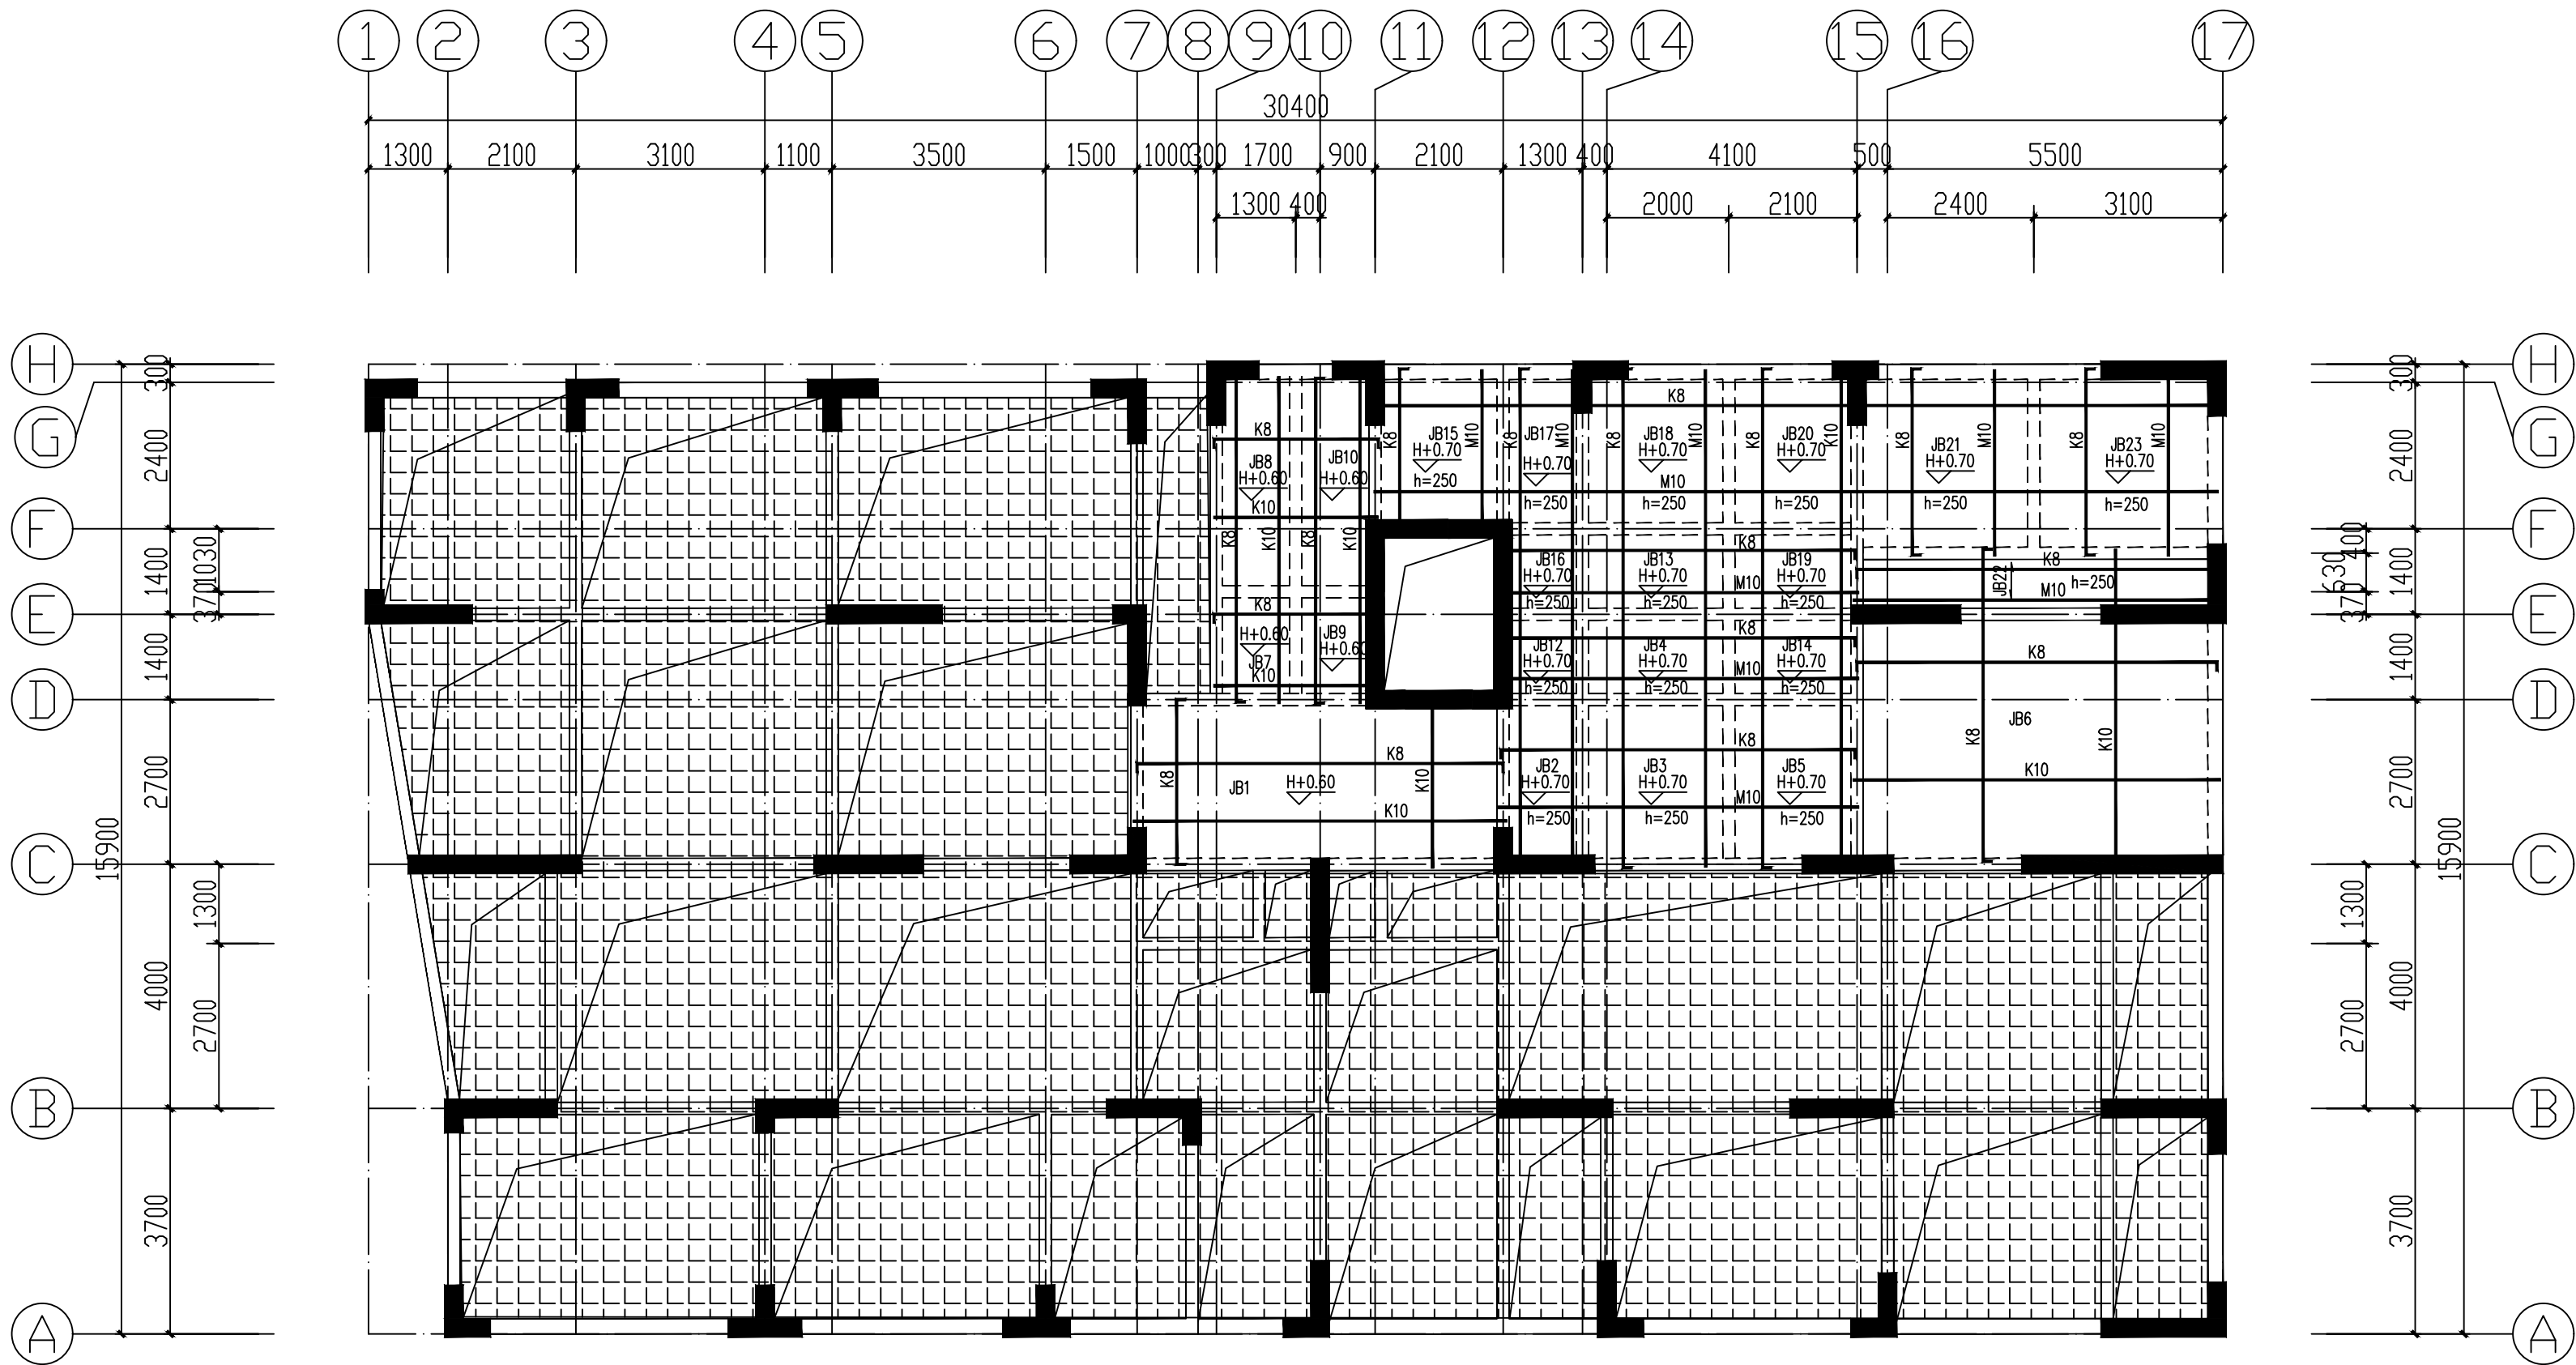

说明:

- 楼面混凝土强度等级为C30, 混凝土抗渗等级P6
- 图中K8表示 $\Phi 8@200$
- 图中G8表示 $\Phi 8@180$
- 图中M8表示 $\Phi 8@150$
- 图中K10表示 $\Phi 10@200$
- 图中G10表示 $\Phi 10@180$
- 图中M10表示 $\Phi 10@150$
- 图中凡未注明钢筋的小跨度板
- 支座筋和底筋按K8构造配筋, 面筋伸入板长度为短跨 $L/4$ (当短跨 $L<1500\text{mm}$ 时, 则拉通)
- 图中未注明者板厚为180mm
- 底筋相同的相邻跨板施工时其底筋可以连通
- 板面标高相差不超过20mm时其间面筋连通设置但施工时需做成
- 图中未注明者板面和梁顶标高为1, 单位为m
基础层楼层板面建筑标高1分别为:
-3.70m
- 图中阴影部分位置为200厚C30混凝土板, 100厚碎石垫层, 素土夯实压实度大于等于93%。
除电梯井外, 非阴影部分为土方回填, 素土夯实压实度大于等于93%。

-1层板钢筋图 1:100

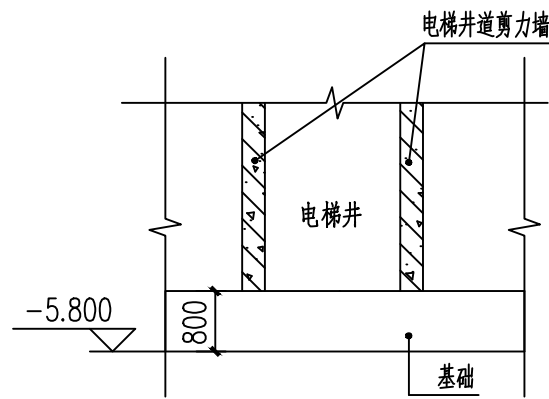

电梯井立面示意图 1:100

10	29.300		C30
9	24.800	4.500	C30
8	21.700	3.100	C30
7	18.600	3.100	C30
6	15.500	3.100	C30
5	12.400	3.100	C30
4	9.300	3.100	C30
3	6.200	3.100	C30
2	3.100	3.100	C30
首层	0.000	3.100	C30
-1	-3.700	3.700	C30
层号	标高(m)	层高(m)	混凝土等级

结构层楼面标高
结构层高