

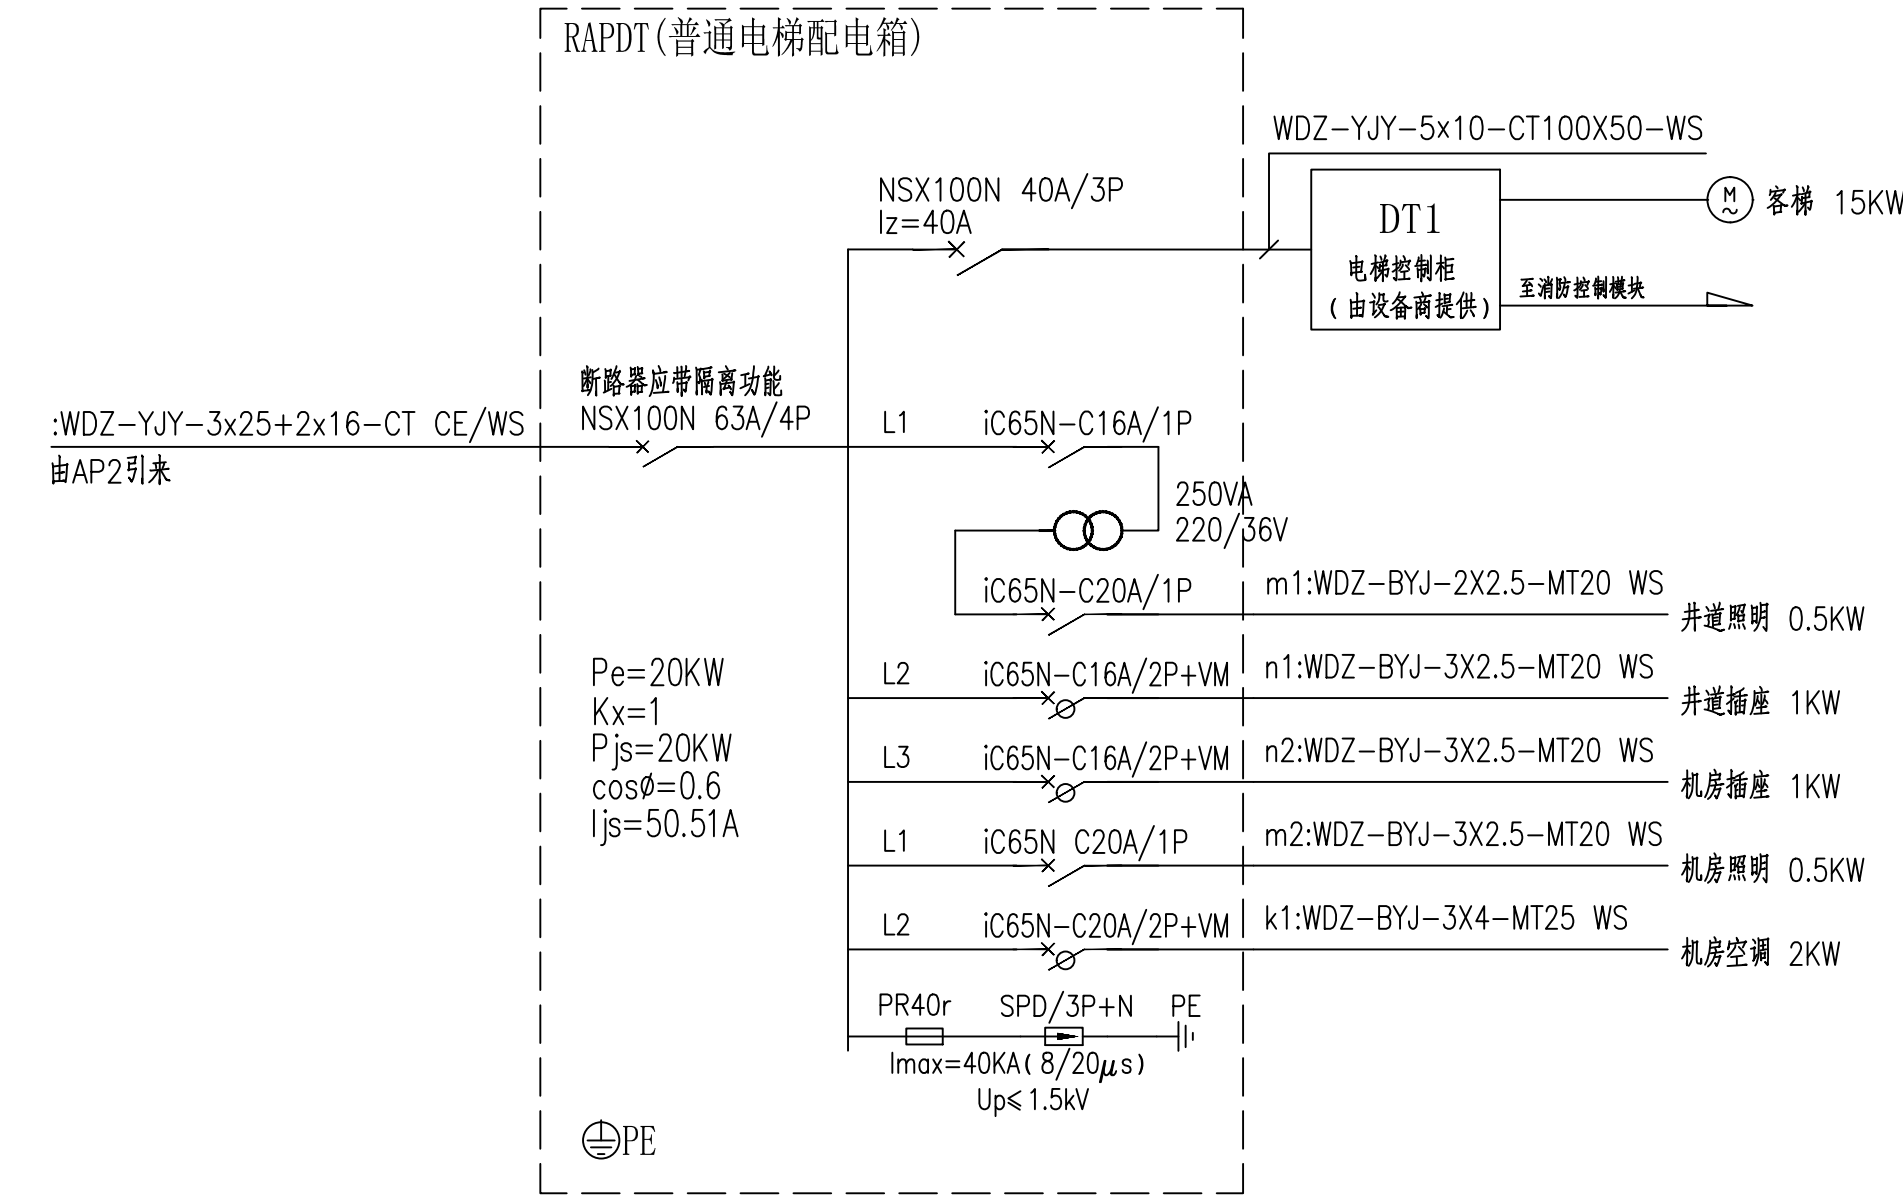


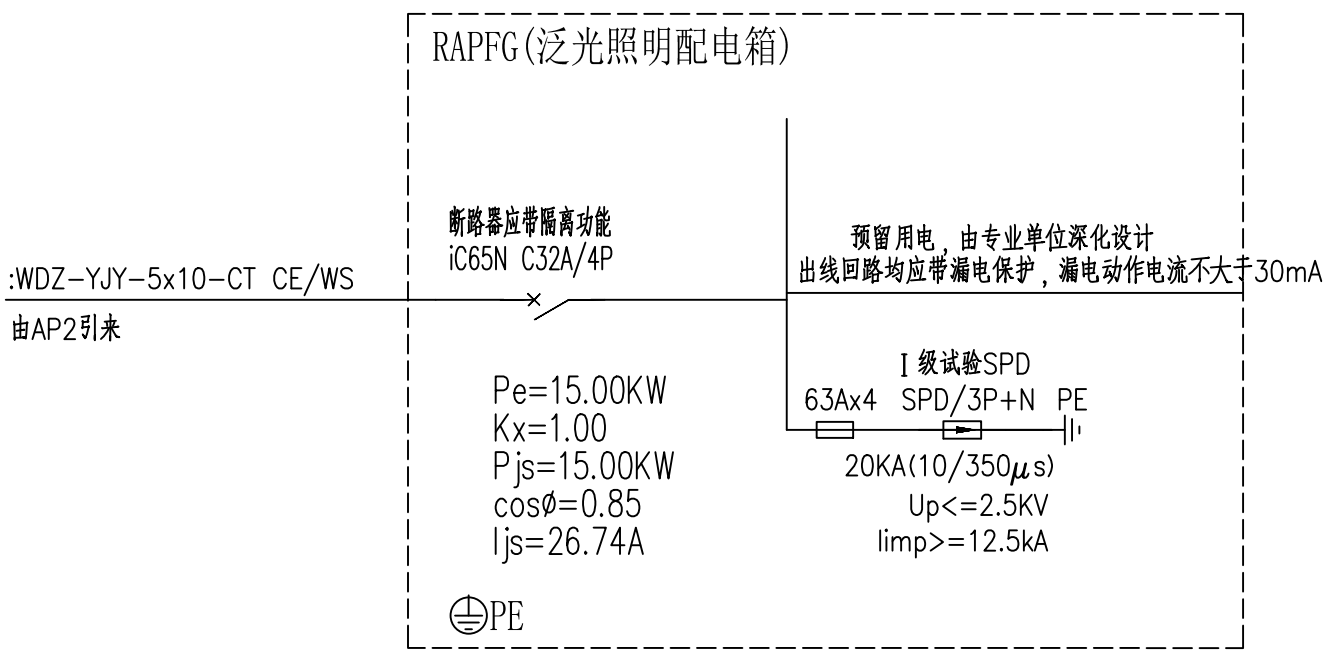



注1: 电梯井道灯安装上端距顶0.5m, 下端距底0.5m, 中间间距少于7m, 井道插座距井底1.5m。  
电梯井道内的永久性电气照明, 桥箱、滑轮间、低坑的电源插座都由电梯公司专业负责设置。  
注2: 电梯带断电自动平层功能, 电梯五方对讲由专业厂家配合完成。

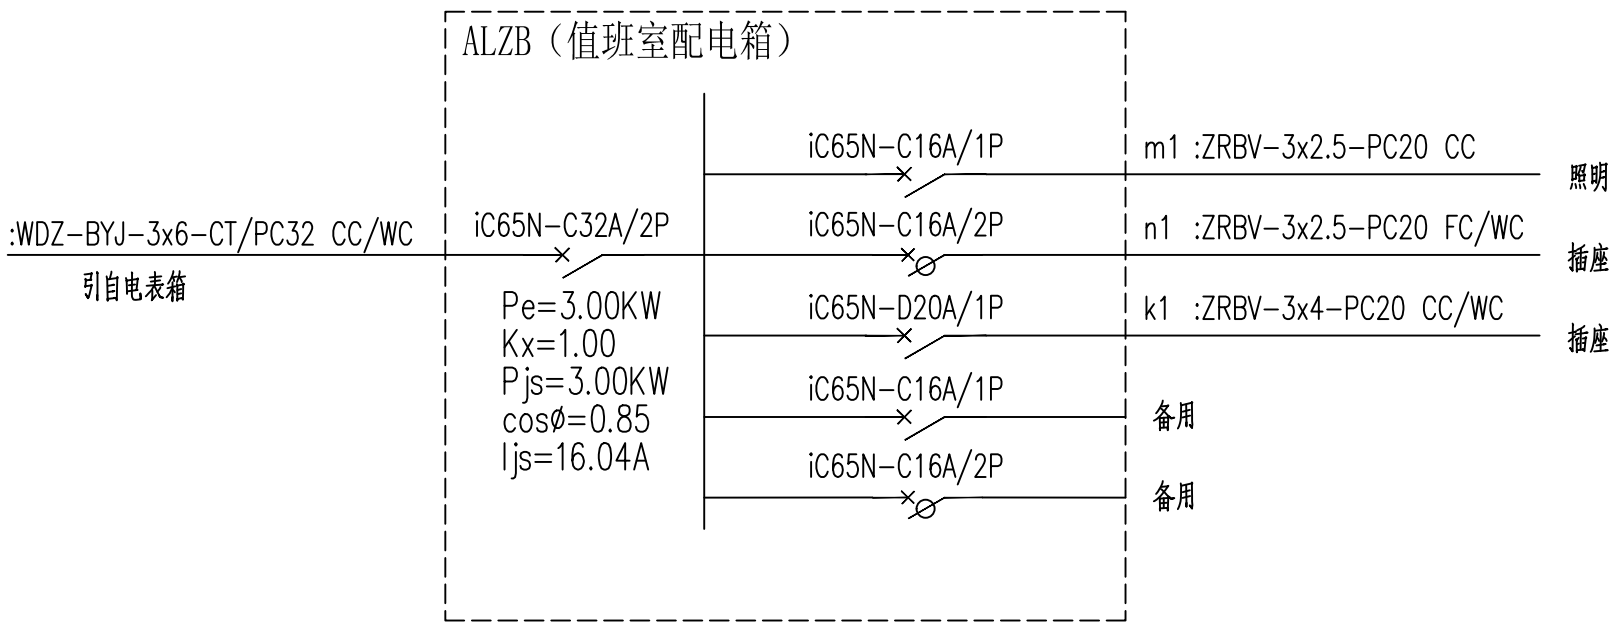




注: 住宅的电源插座均应采用安全型插座, 卫生间设置的电源插座前应加设防止水溅的措施。每套住宅电源插座的设置要求和数量应符合表7.4.5的规定, 布置洗衣机、冰箱、排油烟机、排风机、电/燃气热水器、空调器处, 尚应加设1个专用单相三孔电源插座。

| 表7.4.5 每套住宅电源插座的设置要求及数量 |             |         |
|-------------------------|-------------|---------|
| 名称                      | 设置要求        | 数量(个/间) |
| 起居室、兼起居室的卧室             | 单相两孔、三孔电源插座 | ≥3      |
| 卧室                      | 单相两孔、三孔电源插座 | ≥2      |
| 厨房                      | 单相两孔、三孔电源插座 | ≥3      |
| 卫生间                     | 单相两孔、三孔电源插座 | ≥1      |

注: 凡漏电开关未注明漏电动作电流及漏电动作时间者, 漏电断路器的漏电动作电流为Id=30mA, 漏电动作时间为Td<0.1s。  
注: 消防设备的配电回路中的断路器取消热保护功能。

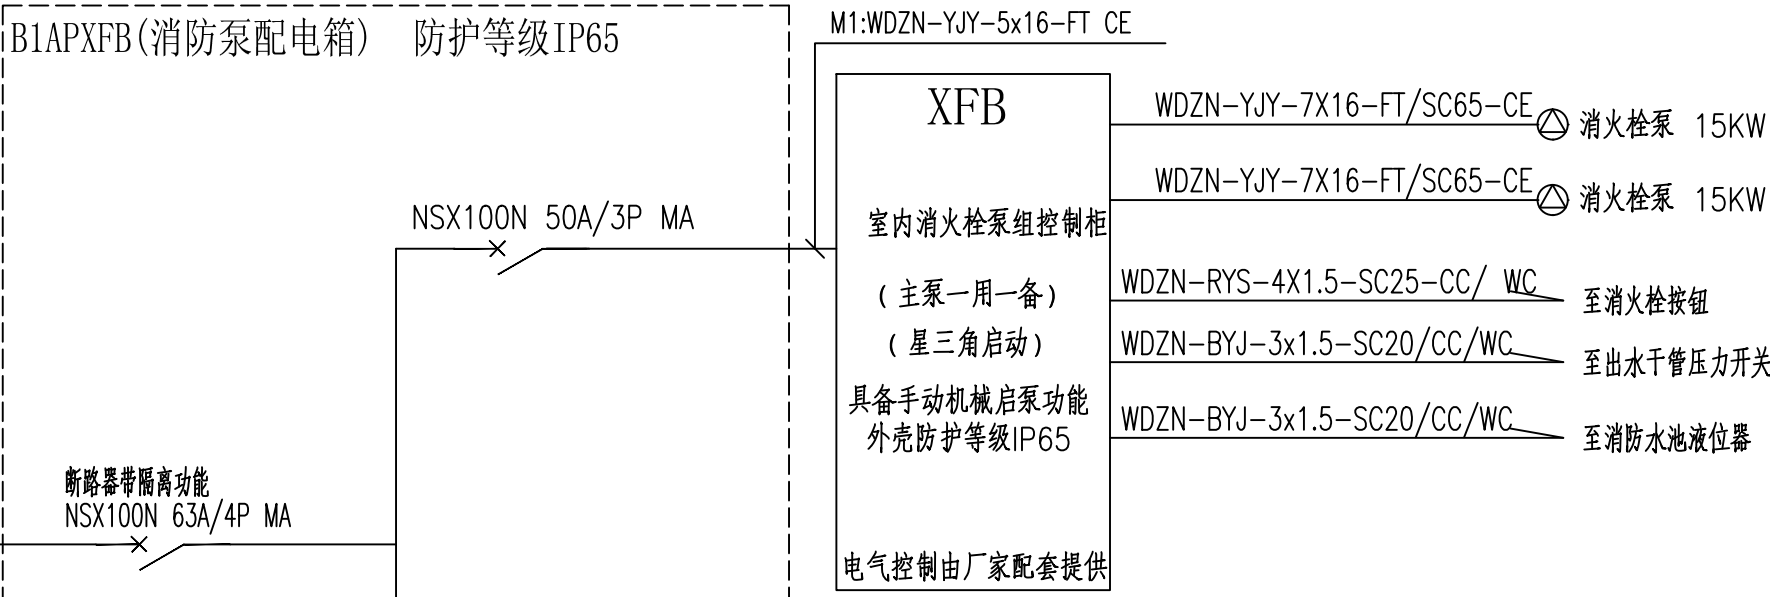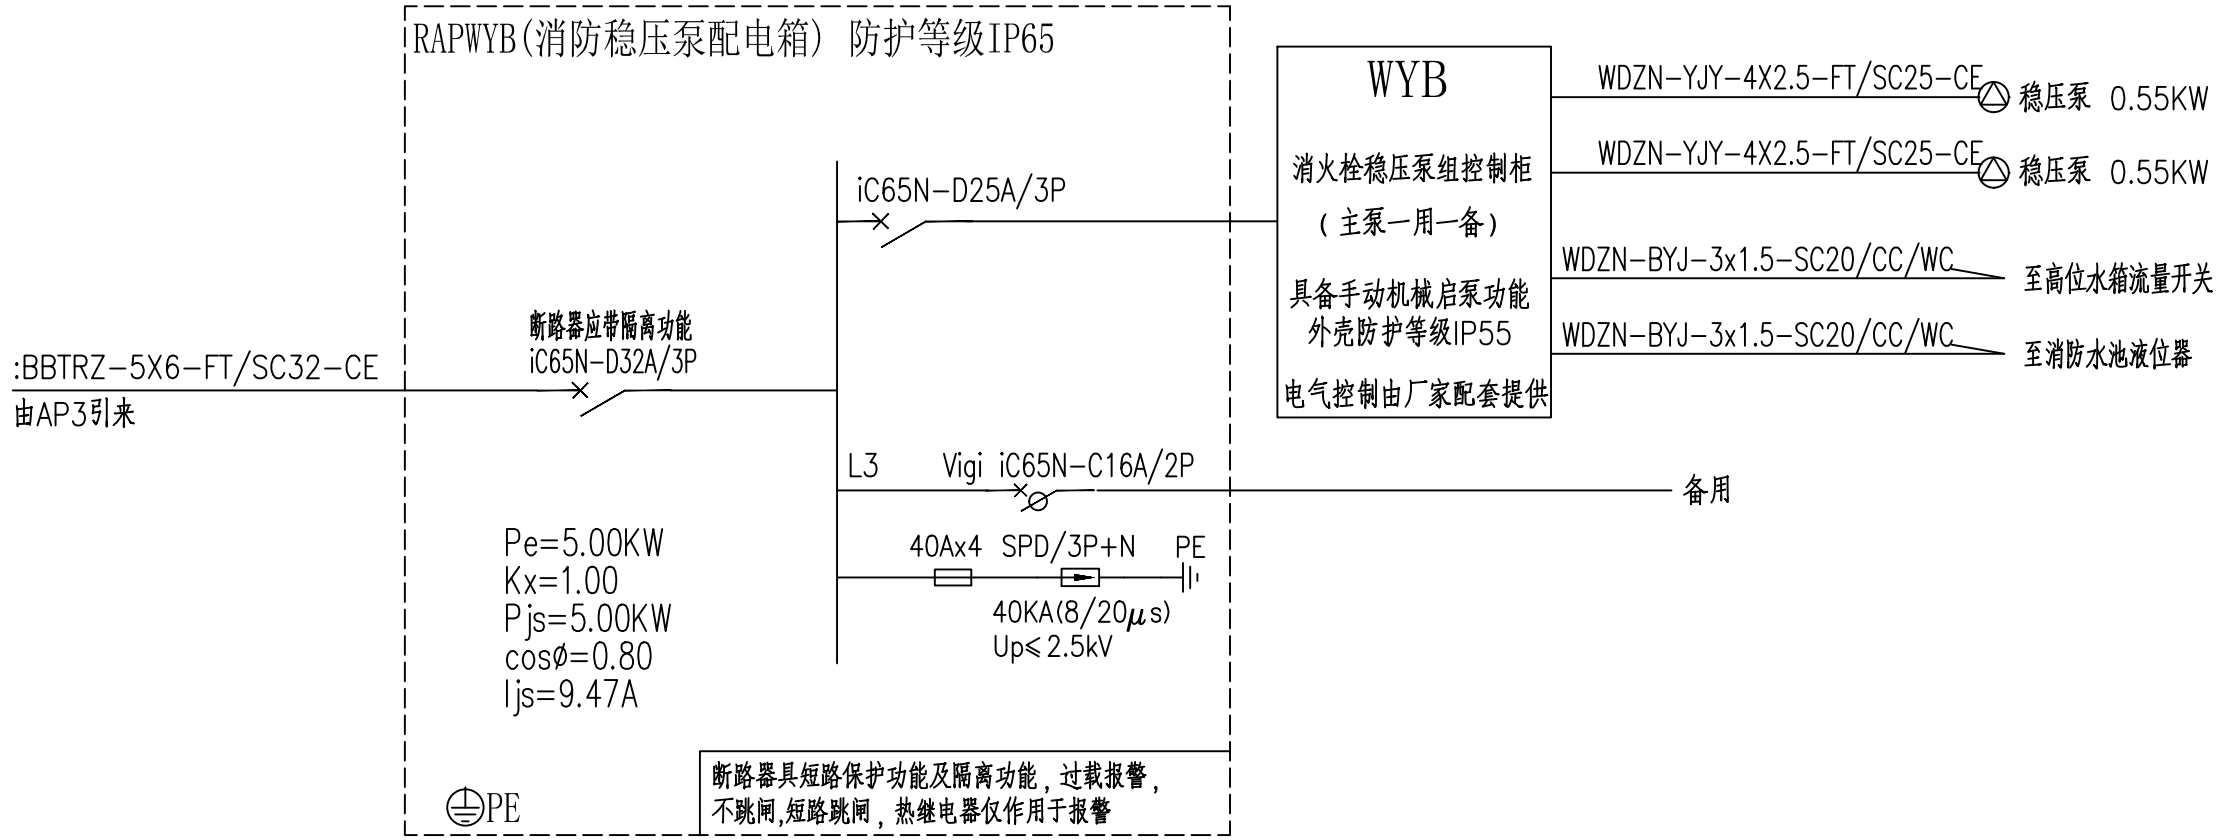

注: 1. 消防水泵控制柜在平时应使消防水泵处于自动启泵状态。  
2. 消防水泵不应设置自动停泵的控制功能, 停泵应由具有管理权限的工作人员根据火灾扑救情况确定。  
3. 消防水泵应能手动启停和自动启动。  
4. 在控制柜设置消防给水设施的控制和显示功能, 控制柜或控制盘应设置开量或模拟信号手动硬拉线直接起泵的按钮。  
5. 消防水泵控制柜防护等级不低于IP65  
6. 消防水泵控制柜设置手动机械启泵功能, 并保证在控制柜内的控制线路发生故障时由有管理权限的人员在紧急时启动消防水泵。手动时应报警5min内正常工作。  
7. 距地200落地安装。

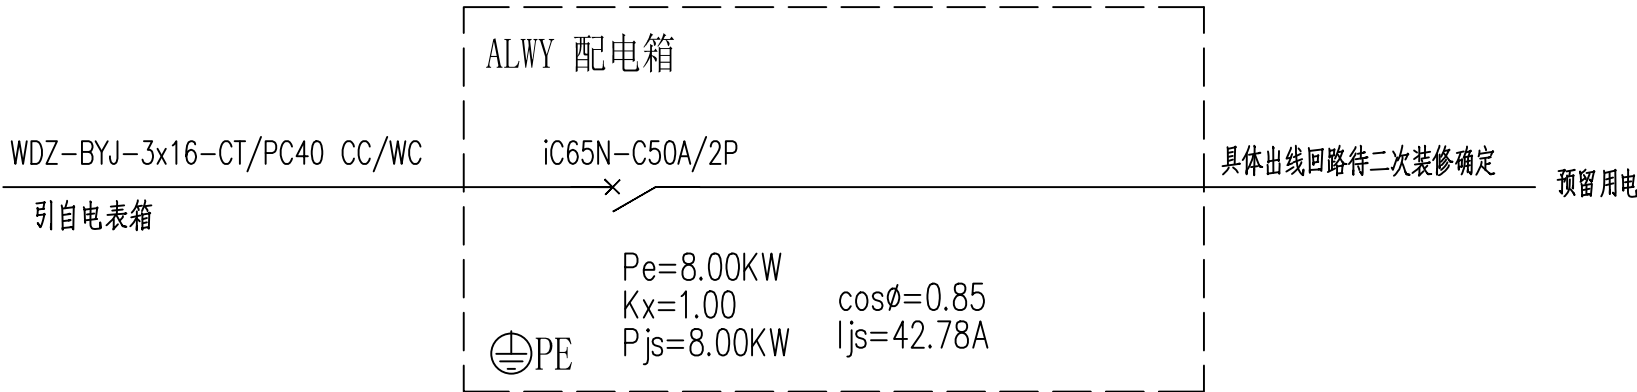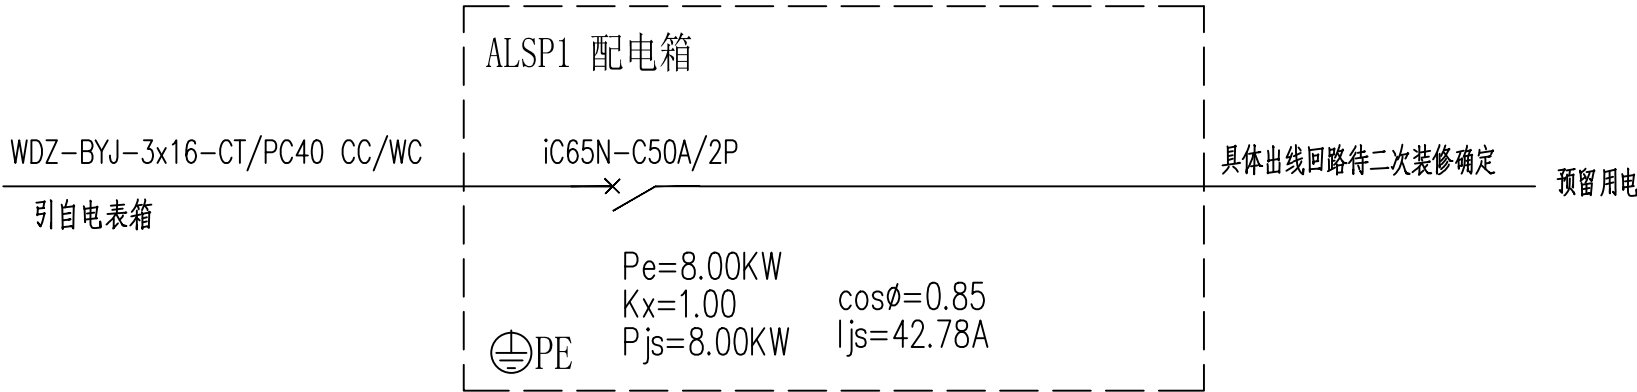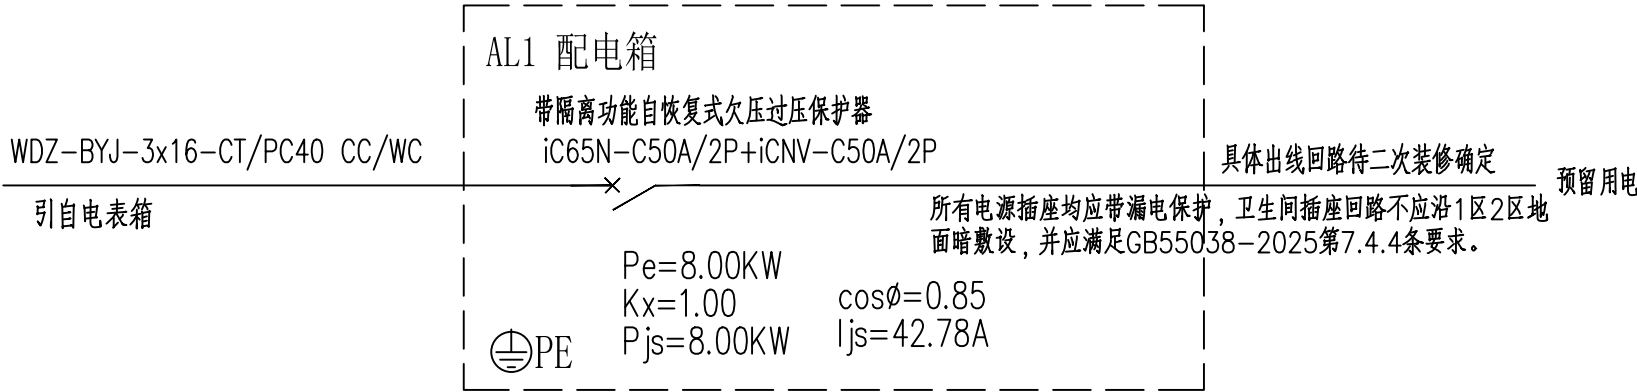

备注

设计单位  
**仁化县建筑设计室**  
资质证书编号: A244412528

建设单位  
仁化县市政工程有限公司

项目名称  
原中医院宿舍楼重建项目

| 子项名称 |          |
|------|----------|
| 业务号  | 202560   |
| 出图日期 | 2026. 04 |
| 图 别  | 电 施      |
| 图 号  | DS-07    |
| 比 例  | 1:100    |

图纸名称  
配电箱系统图二

| 职 责   | 姓 名 | 签 字 |
|-------|-----|-----|
| 审 定   | 刘彬传 | 刘彬传 |
| 审 核   | 李东平 | 李东平 |
| 项目负责人 | 李东平 | 李东平 |
| 专业负责人 | 刘雨田 | 刘雨田 |
| 校 对   | 杨 凯 | 杨 凯 |
| 设 计   | 刘雨田 | 刘雨田 |
| 制 图   | 刘雨田 | 刘雨田 |

注册执业专用章

单位出图专用章

本图须加盖出图签章, 否则一律无效。