


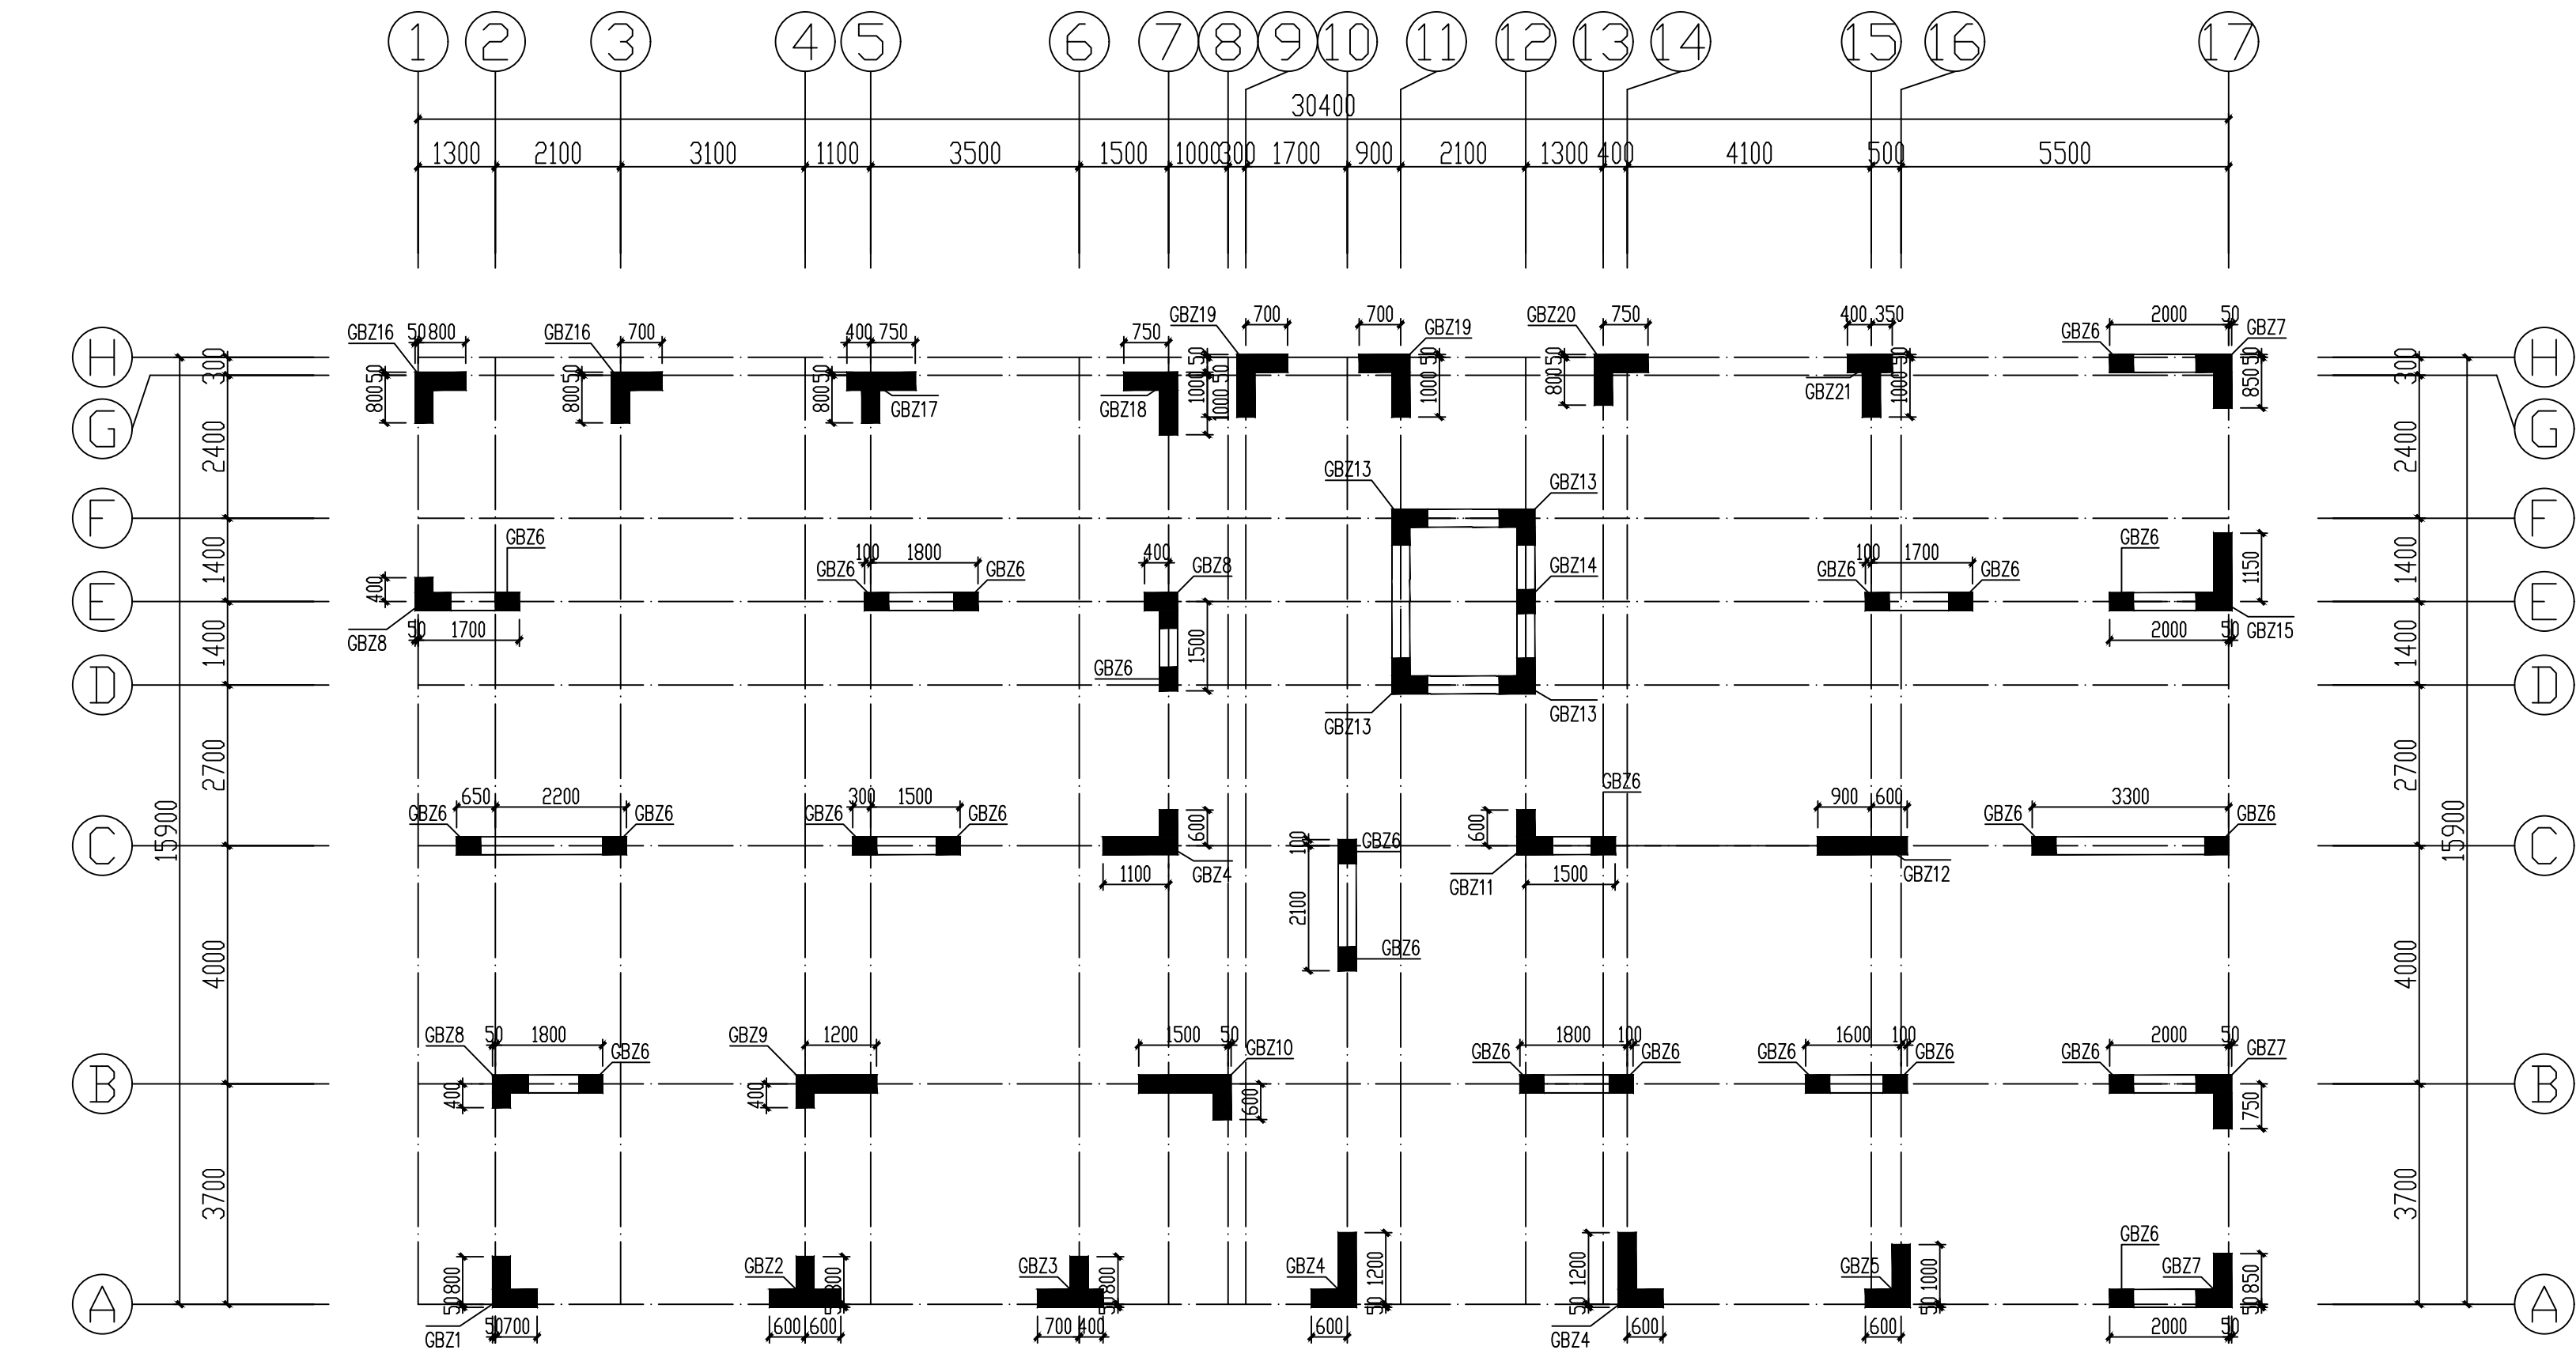

10	29.300		
9	24.800	4.500	C30
8	21.700	3.100	C30
7	18.600	3.100	C30
6	15.500	3.100	C30
5	12.400	3.100	C30
4	9.300	3.100	C30
3	6.200	3.100	C30
2	3.100	3.100	C30
首层	0.000	3.100	C30
-1	-3.700	3.700	C30
层号	标高(m)	层高(m)	混凝土等级

结构层楼面标高
结构层高

基础层墙柱钢筋平面图 1:100

剪力墙身表				
编 号	标 高	墙 厚	水平分布筋	垂直分布筋
Q1(2#)	-5.800~-3.700	300	Φ12@200	Φ12@200

1. 本图应结合国标图集22G101-1和14G330一起使用;
2. 图中剪力墙阴影区为14G330的Lc1区,按表中钢筋配置;
3. 图中未注明墙身号为Q1。
4. 本层墙柱混凝土抗渗等级为P6

备注

设计单位
仁化县建筑设计室
资质证书编号: A244412528

建设单位

仁化县市政工程公司

项目名称

原中医院宿舍楼重建项目

业务号

202560

出图日期

2026. 04

图 别

结 施

图 号

08

比 例

1:100

图纸名称

基础层墙柱钢筋平面图

职 责	姓 名	签 字
审 定	刘彬传	刘彬传
审 核	杨 凯	杨 凯
技术负责人	杨 凯	杨 凯
项目负责人	李东平	李东平
专业负责人	戴锋滔	戴锋滔
校 对	郝晓柯	郝晓柯
设 计	熊 涛	熊 涛
制 图	熊 涛	熊 涛

注册执业专用章

单位出图专用章

本图须加盖出图签章, 否则一律无效。