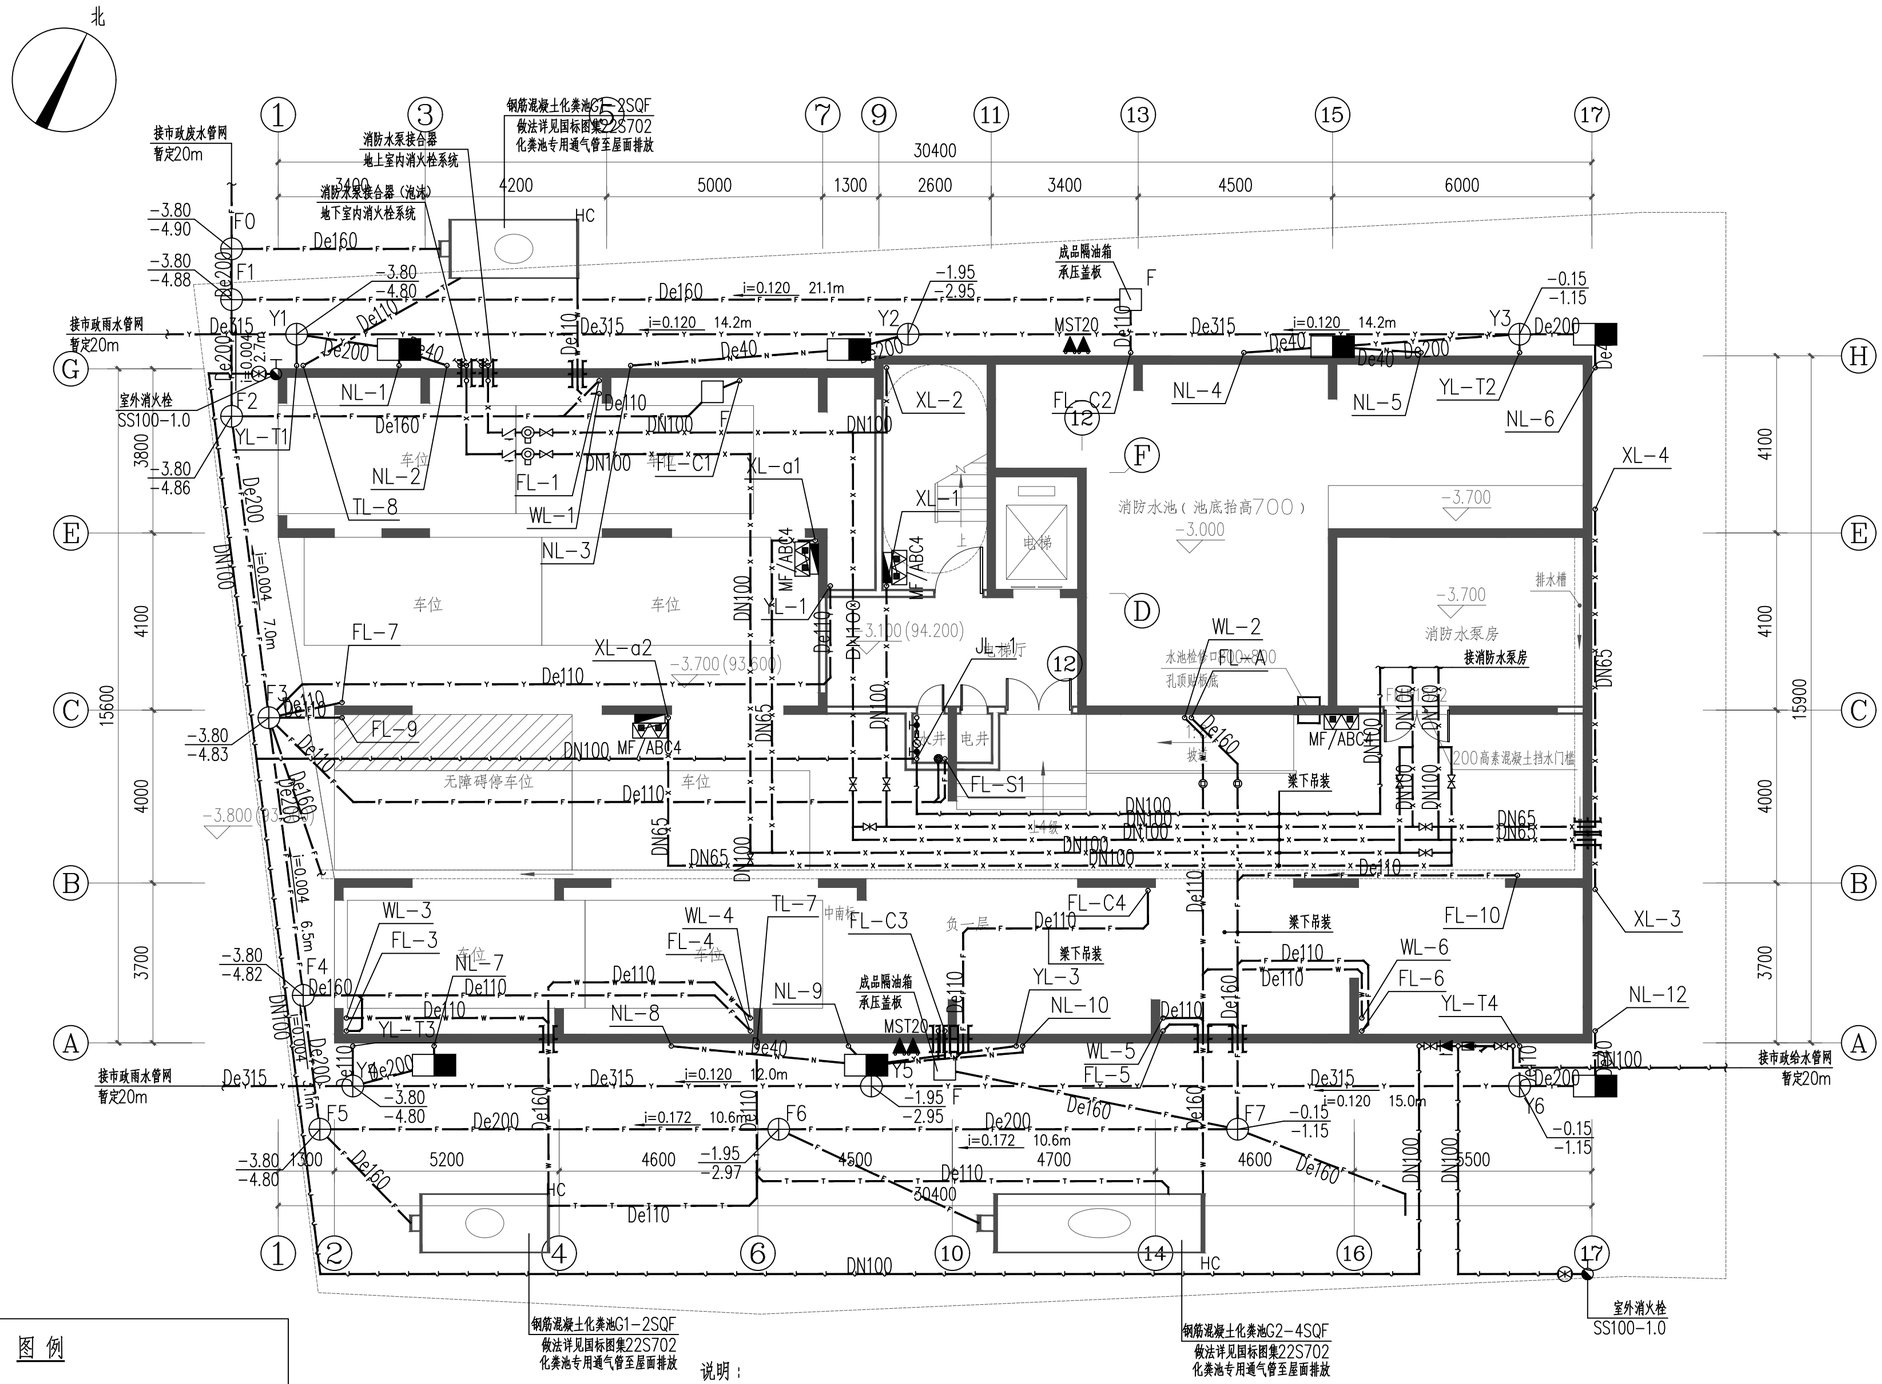

图 例

雨水口（含四防装置）	
井盖面标高 排水管管底标高 井编号	Y 雨水井 F 废水井

说明：

- 室内排出管均为UPVC管，室外小于De200的排水管均为PVC管，其余采用双壁波纹管；化粪池详见国标22S702；钢筋混凝土隔油池详见国标图集04S519。
- 埋深小于1m的检查井可做500X500方井；方形、圆形的污水井均做流槽。
- 雨水口应配合绿化布置，雨水排水管为De200，雨水排水管和废水管结合总图排水管网就近接驳原则。雨水口采用砖砌体平箅式单箅雨水口，详见16S518。
- 排水管道与生活给水管道相交时，应敷设在生活给水管道的下面。
- 所有经梁底下通过的给排水管均用Ø10热镀锌圆钢吊在梁或板下，以防止管道拉断，且安装后需对吊架涂装防腐。
- 单体建筑的雨、污、废排出管表示到第一口检查井，施工时必须选用有“污”、“废”、“雨”标识的井盖。
- 检查井应分别采用“W”、“F”、“Y”表示出各类检查井，确保在总图施工时不会接错管。
- 首层排污宜设S型存水弯。
- 污水、雨污水合流管道及湿陷土、膨胀土、流砂地区的雨水管道，必须经严密性试验合格后方可投入运行。
- 污水井、雨水井采用钢筋混凝土检查井，适当位置设置沉泥井，均详见20S515。
- MST20为20kg推车式水基型灭火器，室外停车场为中危险级，火灾种类A/B/E，最大保护距离24m。

负一层给排水平面图 1:100

备注

广东省施工图数字化审查专用

出图	设计单位：仁化县建筑设计室 2026年06月11日确认图纸
审图	机构名称：韶关市山河建筑工程施工图设计文件审查有限公司 机构类别：一类　认定书编号：19068 有效期至：2026年12月24日 2026年06月16日完成审查

设计单位

仁化县建筑设计室

资质证书编号：A244412528

建设单位

仁化县市政工程公司

项目名称

原中医院宿舍楼重建项目

子项名称	
业务号	202560
出图日期	2026.04
图　别	水 施
图　号	SS-08
比　例	1:100

图纸名称

负一层给排水平面图

职　责	姓　名	签　字
审　定	刘彬传	
审　核	李东平	
项目负责人	李东平	
专业负责人	宫 宇	
校　对	杨 凯	
设　计	宫 宇	
制　图	宫 宇	

注册执业专用章

单位出图专用章

广东省建设工程勘察设计出图专用章

单位名称：仁化县建筑设计室
业务范围：建筑行业（建筑工程）乙级
资质证书编号：A244412528
有效期至：2031年01月20日

本图须加盖出图签章，否则一律无效。