


图	建	给	电	气
总	结	暖		
会	签			

* 本图纸版权属中潮博雅设计有限公司所有。
* 本图纸需手续齐全方可用于施工。

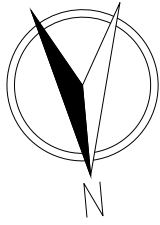

中潮博雅设计有限公司
ZHONGCHAO BOYA ENGINEERING
DESIGN CO., LTD

会 签

总 图	建 筑	
结 构	给 排 水	
暖 通	电 气	
动 力	弱 电	
自 控	市 政	●

业主单位 韶宁市武江区江湾镇人民政府

项目名称 江湾镇武洞至乳源白竹跨镇道路灾后重建项目
(水渠工程)

子项名称


图纸名称 道路边沟平面设计图

工程号

阶 段	施工图	图 号	DL-04
专 业	市 政	比 例	1:1000

出图日期 2025. 05

项目负责人	张筱莉	张筱莉
专业负责人	张鹏松	张鹏松
审 定	张鹏松	
校 审	曾九生	曾九生
设 计	李孟麟	李孟麟

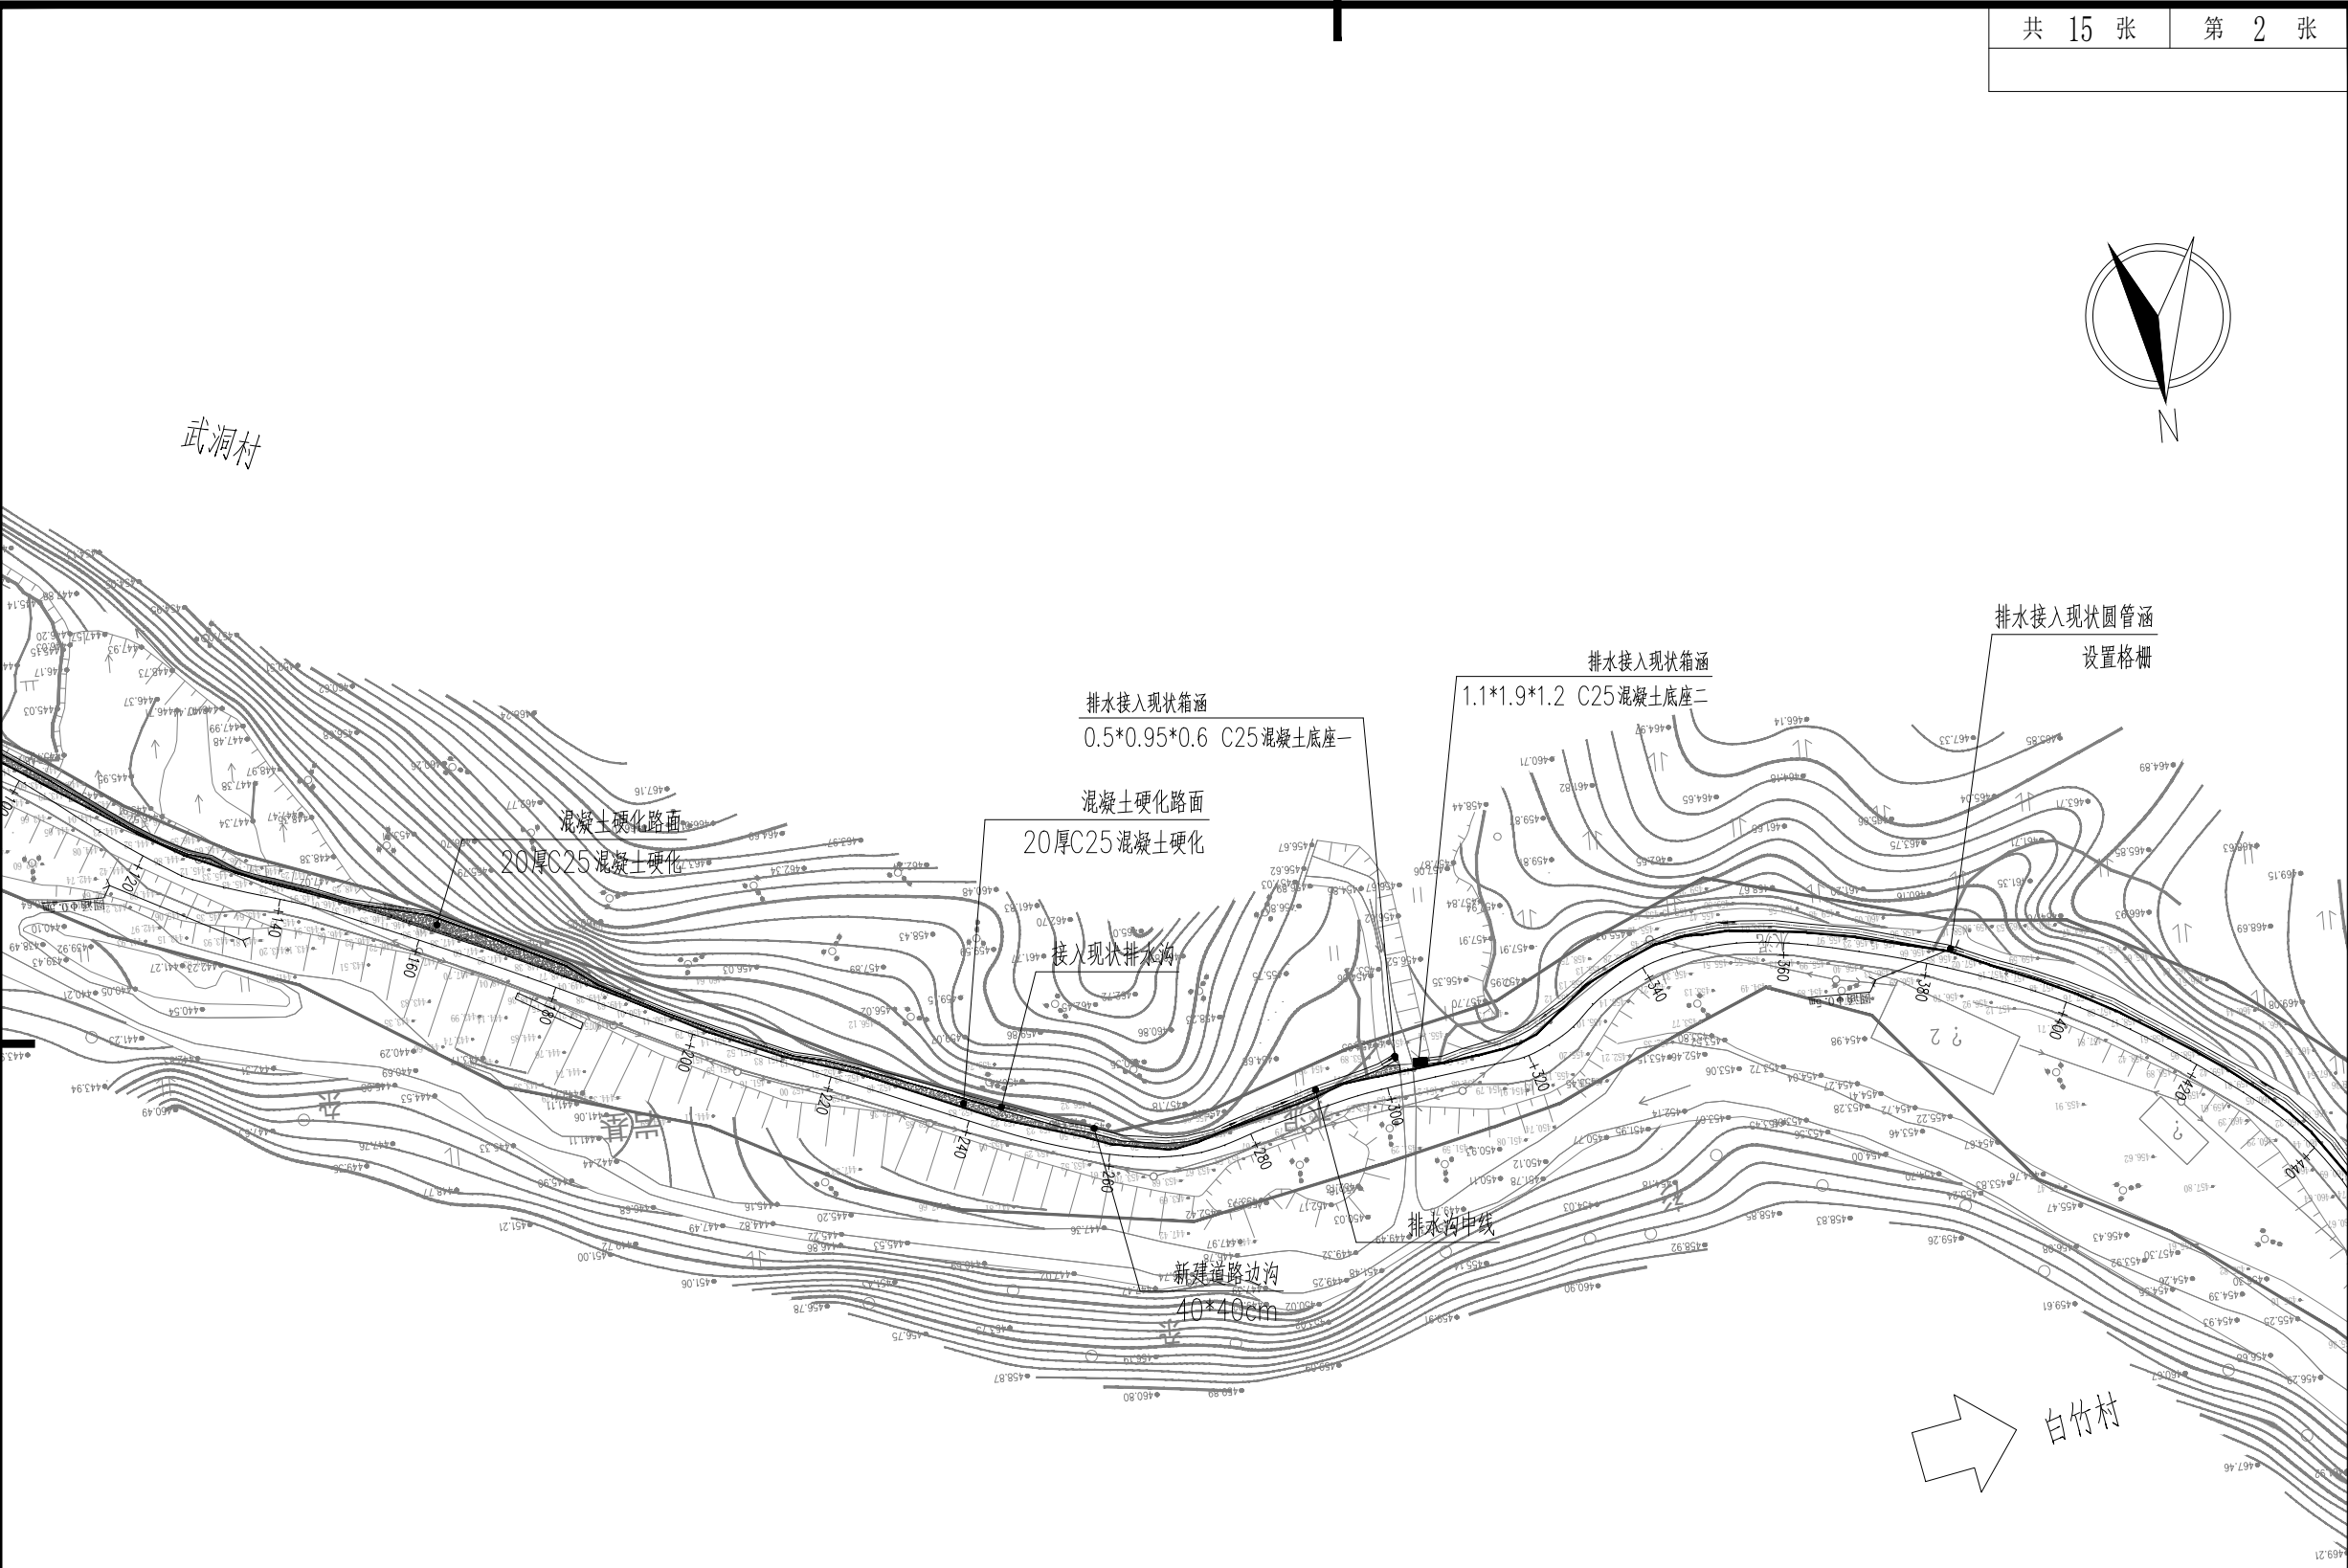

- 注：
- 1、本图单位均以米计；
 - 2、本图采用2000国家大地坐标系，1985国家高程基准。
 - 3、排水沟排水坡度与道路坡度保持一致，需要往就近圆管涵或箱涵排水。