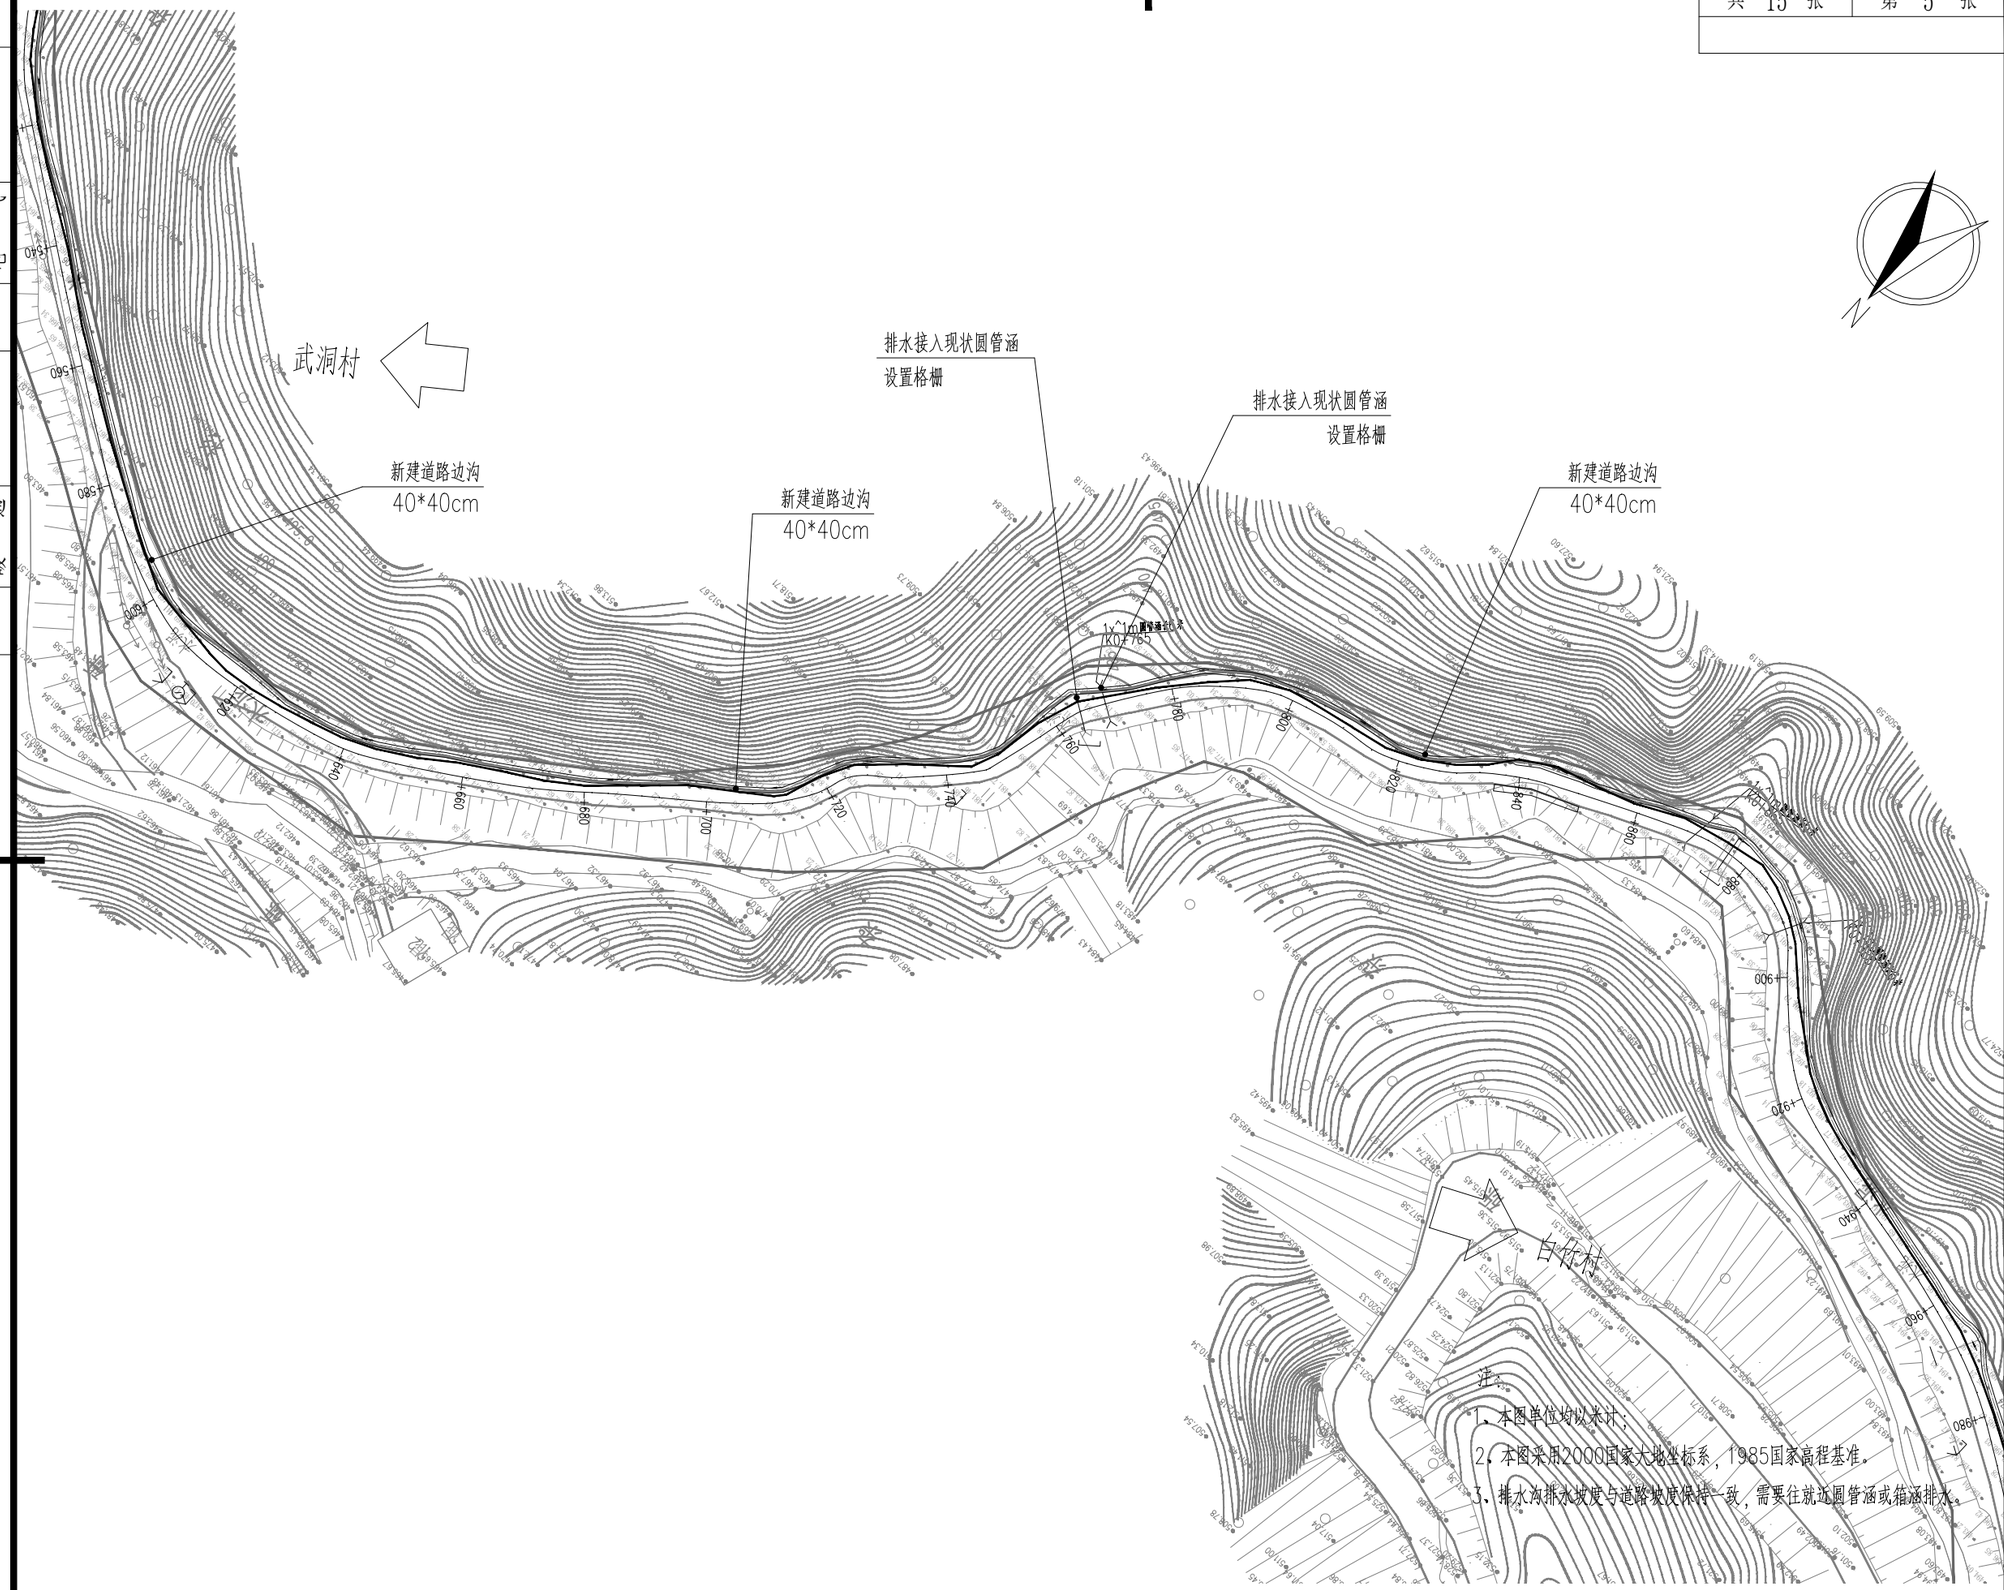

会签			
总图		建筑	
结构		给排水	
暖通		电气	
动力		弱电	
自控		市政	●

中潮博雅设计有限公司
ZHONGCHAO BOYA ENGINEERING DESIGN CO., LTD

业主单位	韶关市武江区江湾镇人民政府
项目名称	江湾镇武洞至乳源白竹跨镇道路灾后重建项目（水渠工程）
子项名称	
图纸名称	道路边沟平面设计图
工程号	

阶段	施工图	图号	DL-04
专业	市政	比例	1:1000
出图日期	2025.05		

项目负责人	张筱莉	张筱莉
专业负责人	张鹏松	张鹏松
审定	张鹏松	
校审	曾九生	曾九生
设计	李孟麟	李孟麟

* 本图纸版权属中潮博雅设计有限公司所有。
* 本图纸需手续齐全方可用于施工。