

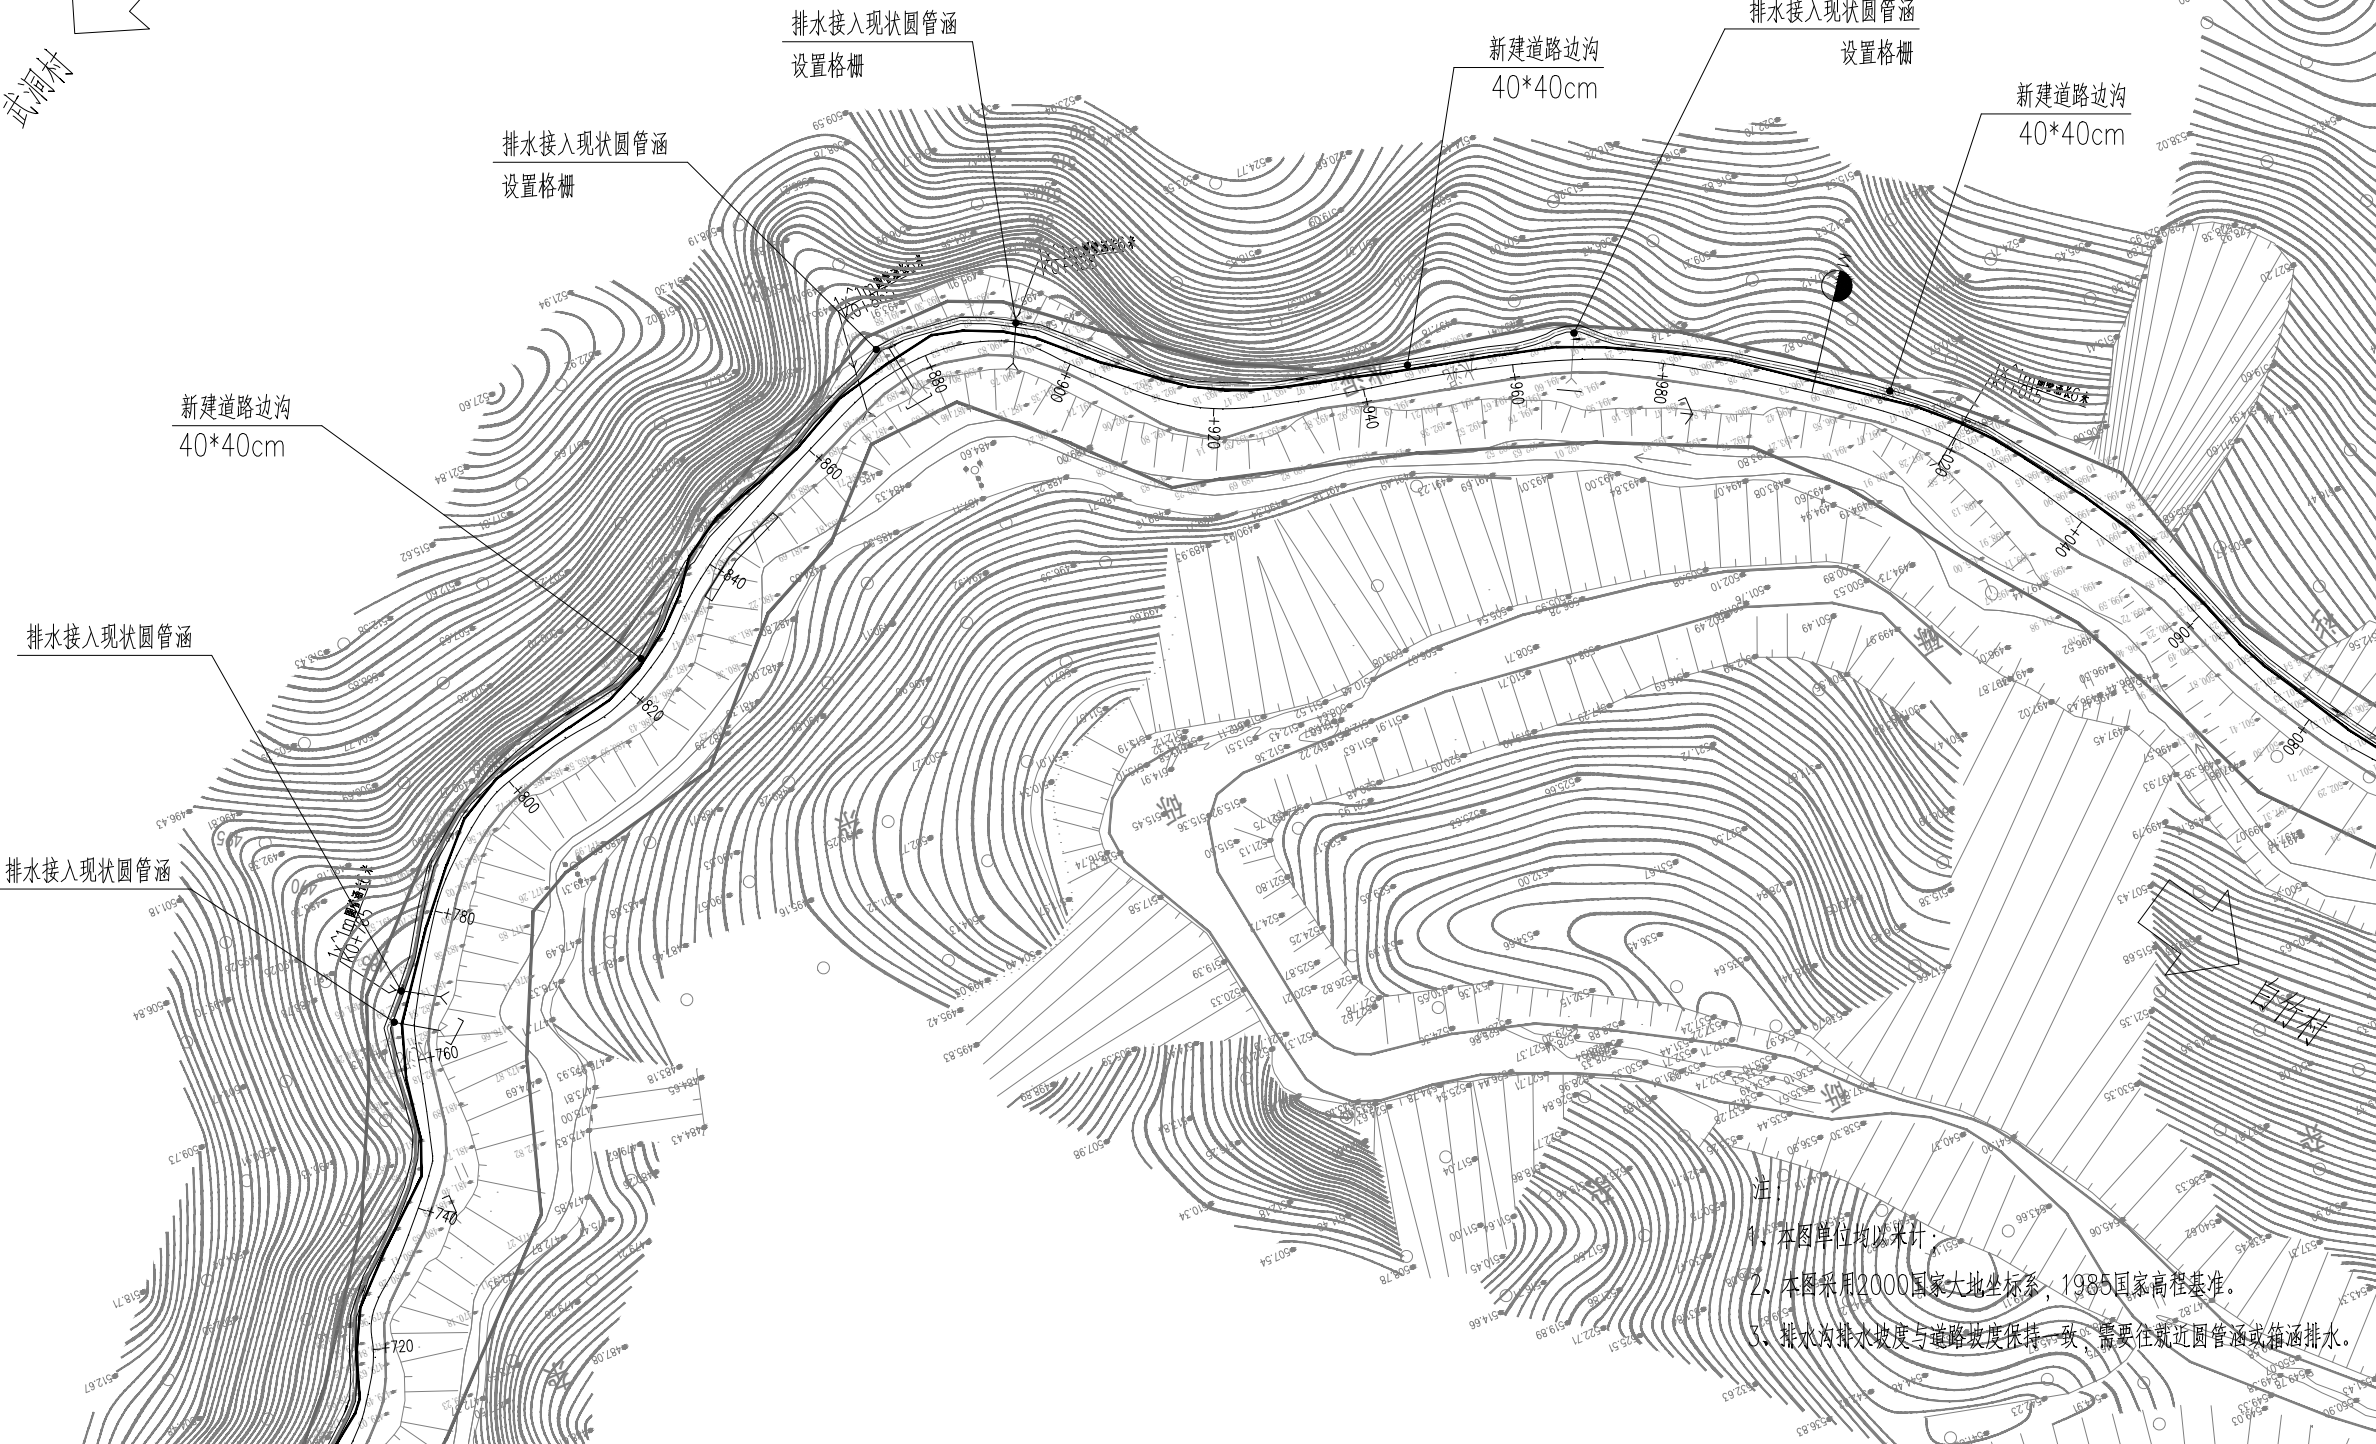


图	建	给	电	
总	结	暖		
会 签				

\* 本图纸版权属中潮博雅设计有限公司所有。  
\* 本图纸需手续齐全方可用于施工。

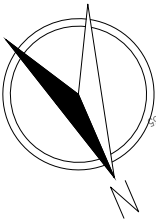

中潮博雅设计有限公司  
ZHONGCHAO BOYA ENGINEERING  
DESIGN CO., LTD

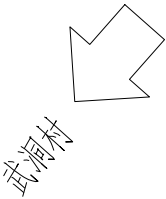

- 注：
- 1、本图单位均以米计。
  - 2、本图采用2000国家大地坐标系，1985国家高程基准。
  - 3、排水沟排水坡度与道路坡度保持一致，需要就近圆管涵或箱涵排水。

会 签		
总 图	建 筑	
结 构	给 排 水	
暖 通	电 气	
动 力	弱 电	
自 控	市 政	●
业主单位	韶关市武江区江湾镇人民政府	
项目名称	江湾镇武洞至乳源白竹跨镇道路灾后重建项目（水渠工程）	
子项名称		
图纸名称	道路边沟平面设计图	
工程号		
阶 段	施工图	图 号 DL-04
专 业	市 政	比 例 1:1000
出图日期	2025. 05	
项目负责人	张筱莉	张筱莉
专业负责人	张鹏松	张鹏松
审 定	张鹏松	
校 审	曾九生	曾九生
设 计	李孟麟	李孟麟