
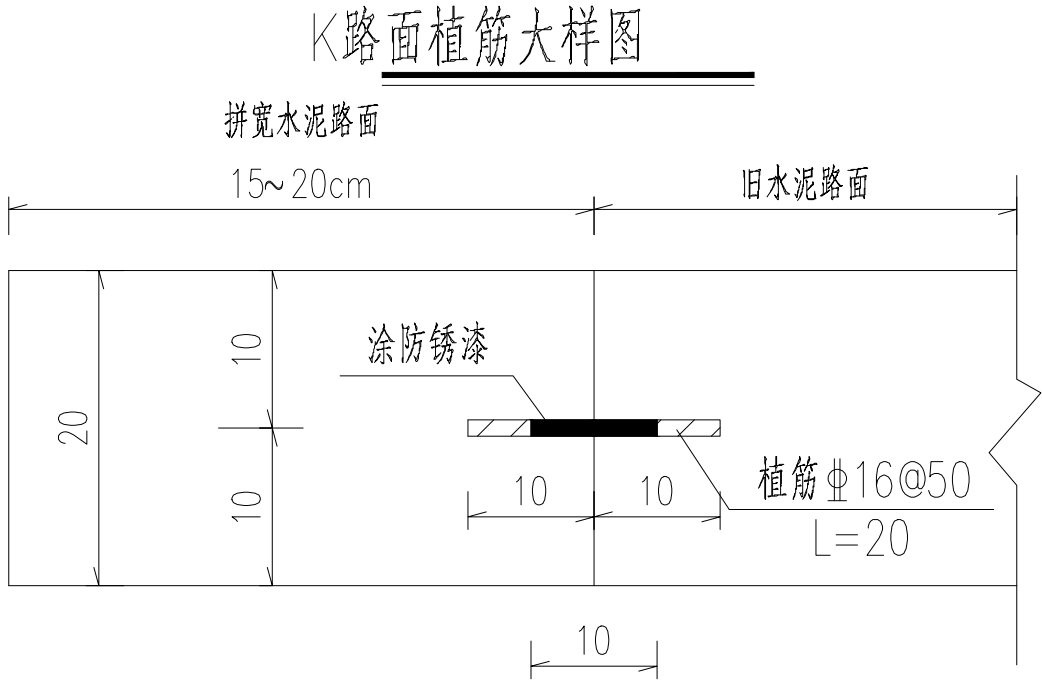



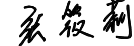

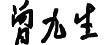
建筑	给排水	电气	
图总	构结	暖通	
会签			

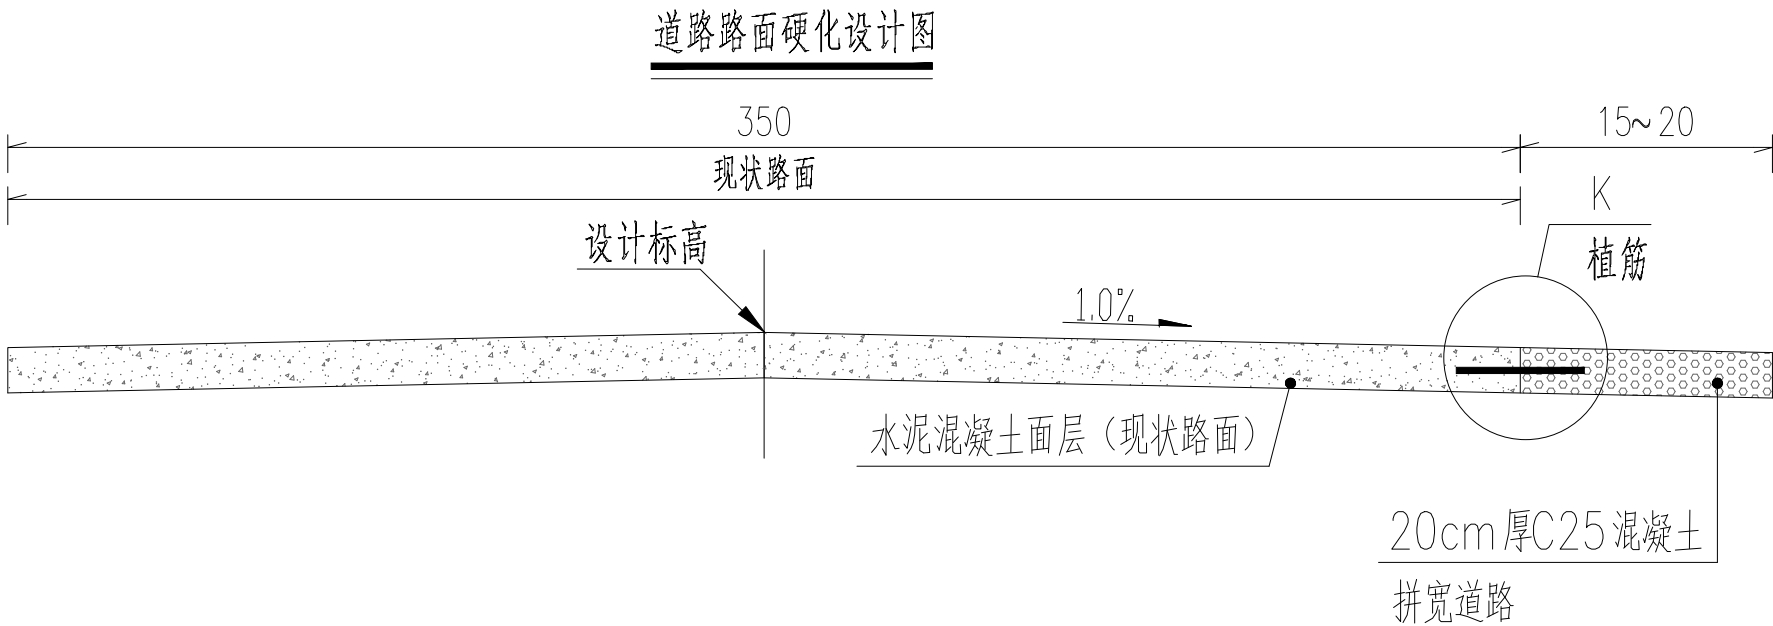

注：

- 1、图中尺寸均以厘米计，比例示意。
- 2、拼宽路面面层采用20cm厚C25水泥混凝土，水泥可采用硅酸盐水泥或普硅酸盐水泥；交通等级为轻交通，水泥路面抗弯拉强度不得低于4.0MPa，施工要求应符合《公路水泥混凝土路面施工技术细则》（JTG F30-2014）的有关规定。
- 3、施工时按规范要求作好材料试验，严格按施工规范要求实施。

* 本图纸版权属中潮博雅设计有限公司所有。
* 本图纸需手续齐全方可用于施工。

<div>11</div> <div></div> <div>中潮博雅设计有限公司</div> <div>ZHONGCHAO BOYA ENGINEERING DESIGN CO., LTD</div>			
会 签			
总 图	建 筑		
结 构	给 排 水		
暖 通	电 气		
动 力	弱 电		
自 控	市 政		●
业 主 单 位	韶关市武江区江湾镇人民政府		
项 目 名 称	江湾镇武洞至乳源白竹跨镇道路灾后重建项目 (水渠工程)		
子 项 名 称			
图 纸 名 称	道路路面硬化设计图		
工 程 号			
阶 段	施 工 图	图 号	DL-06
专 业	市 政	比 例	1:1000
出图日期	2025. 05		
项目 负责人	张筱莉		
专业 负责人	张鹏松		
审 定	张鹏松		
校 审	曾九生		
设 计	李孟麟	