




* 本图纸版权属中潮博雅设计有限公司所有。
* 本图纸需手续齐全方可用于施工。

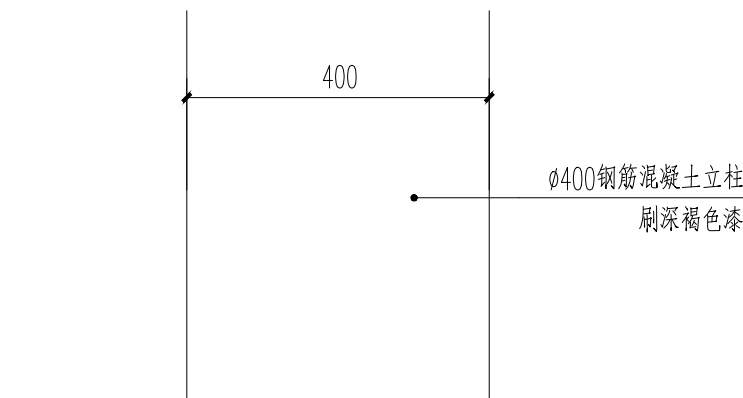


1 柱础立面图 1:10

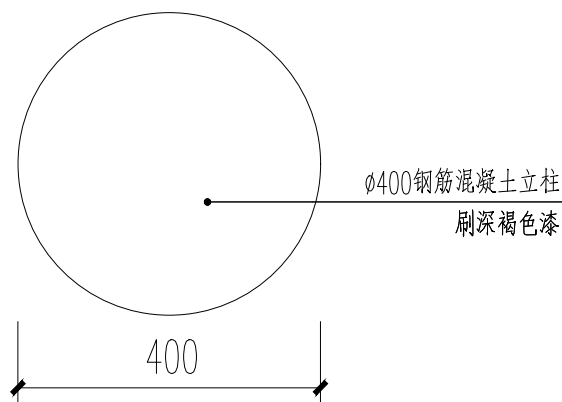


柱础平面图 1:10

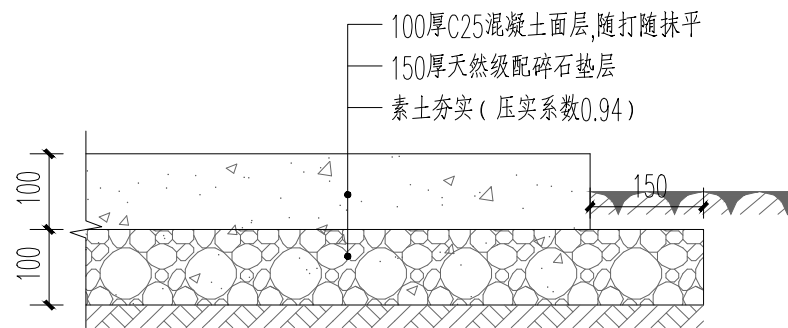


3 水泥地面 1:10

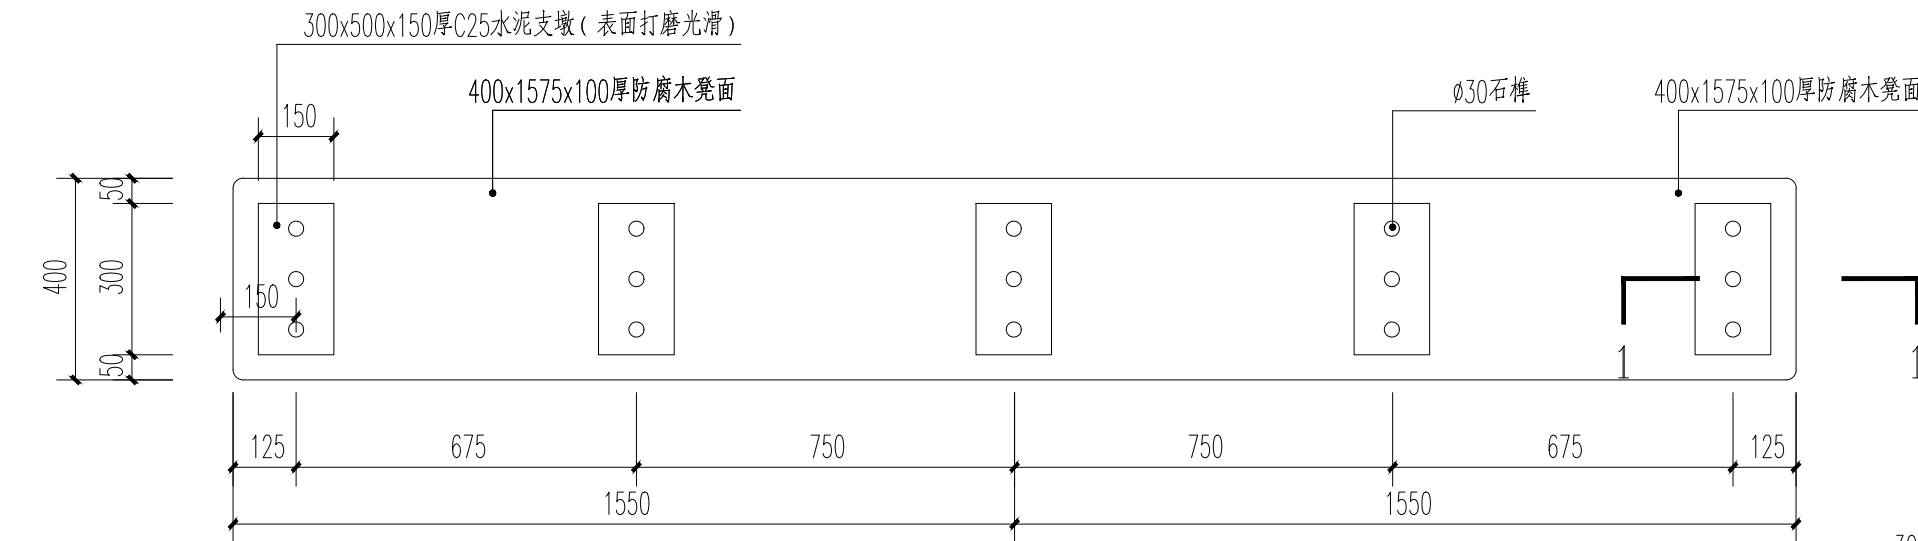

2 坐凳平面图 1:15

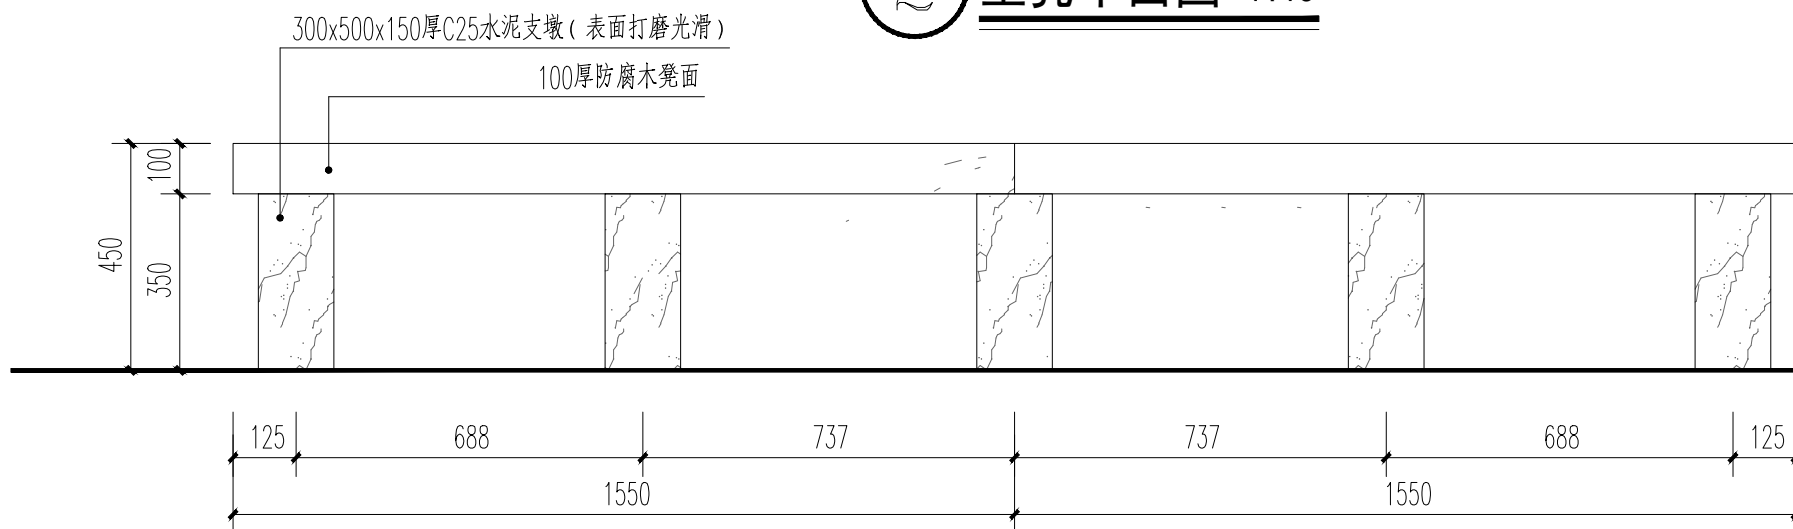

坐凳立面图 1:15

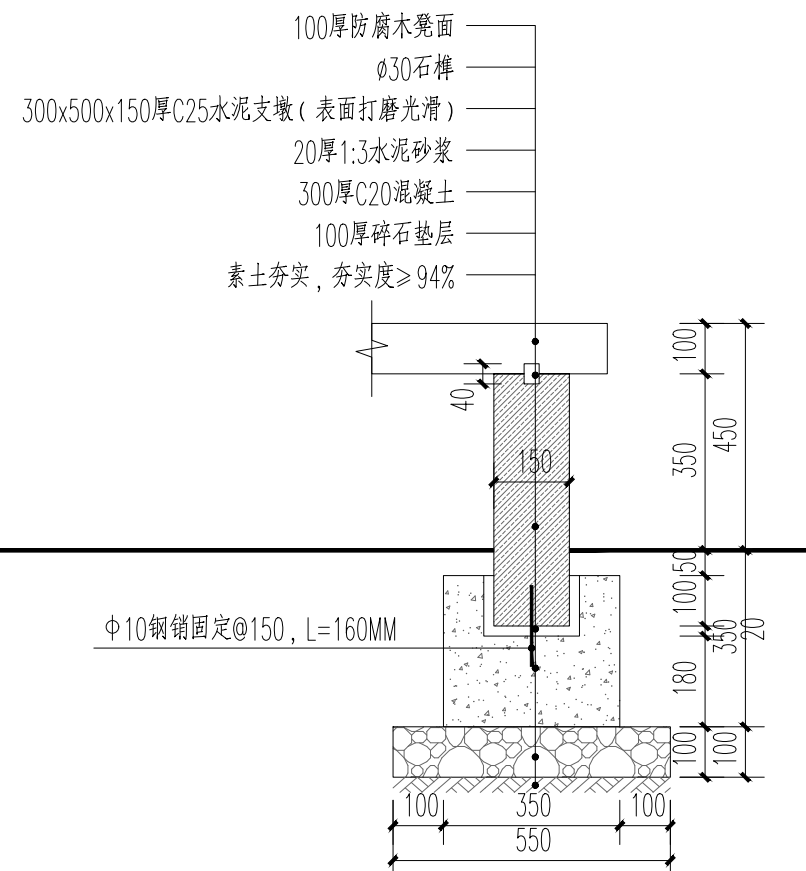

坐凳1-1剖面图 1:15

会 签			
总 图		建 筑	
结 构		给 排 水	
暖 通		电 气	
动 力		弱 电	
自 控		市 政	●

业主单位	韶关市武江区江湾镇人民政府		
项目名称	江湾镇武洞至乳源白竹跨镇道路灾后重建项目 (水渠工程)		
子项名称			
图纸名称	柱础立面图 坐凳平面图、混凝土地面		
工程号			
阶 段	施工图	图 号	L5-01A
专 业	市 政	比 例	
出图日期	2025. 05		
项目负责人	赵春燕	赵春燕	
专业负责人	丁志胜	丁志胜	
审 定	丁志胜	丁志胜	
校 审	陈晓丹	陈晓丹	
设 计	李学进	李学进	