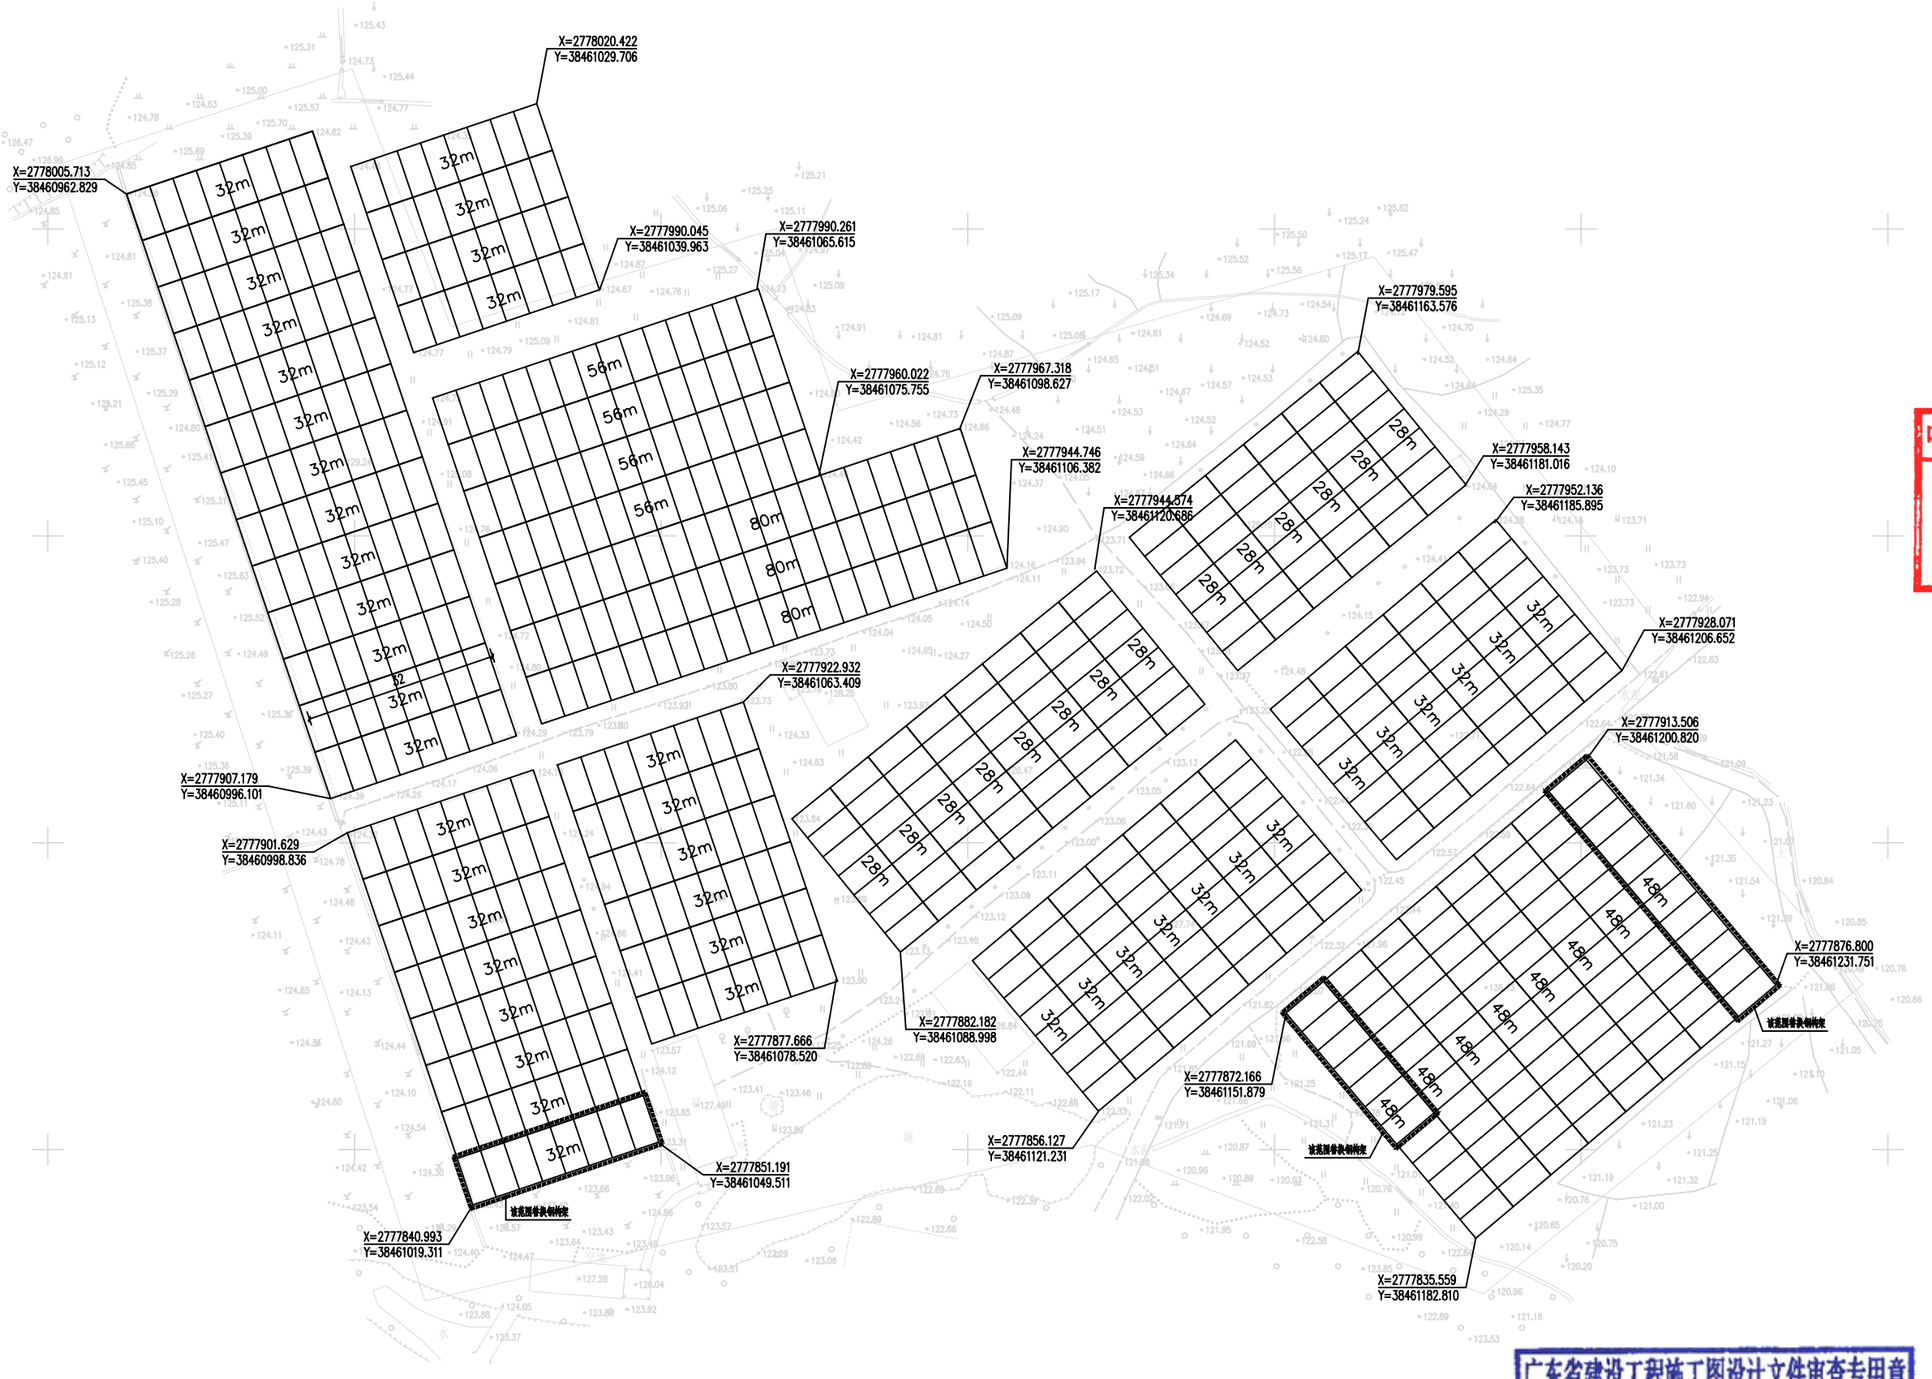


大棚总平面布置图 1:1000

广东省建设工程施工图设计文件审查专用章
机构名称:广州三合工程咨询有限公司
机构类别:一类、二类 认定书编号:19098
业务范围:一类房屋建筑(含超限高层)工程**
一类市政基础设施(燃、热、煤气、化学危险、风景园林)工程**
二类市政基础设施(给水、排水)工程**
有效期至:2028年06月05日

中大设计集团有限公司
ZHONGDA DESIGN GROUP CO.,LTD.
设计证书编号(乙级):A261130053
地址:陕西省西安市高新区唐延南路8号
电话:029-81134635 邮编:710000

工程勘察设计文件出图专用章(1)
单位名称:中大设计集团有限公司
资质类别:建筑行业(建筑工程)乙级
证书编号:A261130053
有效期:2030年01月03日

出图专用章
OFFICIAL STAMP

中华人民共和国一级注册建筑师(1)
注册执业章
REGISTERED WORKING STAMP
姓名:白瑞
注册号:6101280-007
有效期至:2027年07月13日

建设单位 OWNER
仁化县董塘镇人民政府

项目名称 PROJECT NAME
安岗村温室大棚提升项目

子项名称 ITEM NAME

图名 DRAWING NAME
大棚总平面布置图

项目负责人 PROJECT MANAGER	白瑞	
专业负责人 DIVISION CHIEF	白瑞	
审核人 REVIEWED BY	李善谋	
审定人 APPROVED BY	白瑞	
校对人 CHECKED BY	张伟	
设计人 DESIGNED	沈康锋	
制图人 DRAWN	沈康锋	

工程编号 JOB NO.			
阶段 STATUS		专业 DISCI.	建筑
日期 DATE		图号 DR. NO.	ZP-01

版权所有,不得复制、套用。
ALL RIGHTS RESERVED,DON'T COPIED,REPRODUCED.