


韶关市曲江区马坝电网侧独立储能电站建设项目地块二宗地图

2734.087-38461.787

韶关市曲江区自然资源技术中心

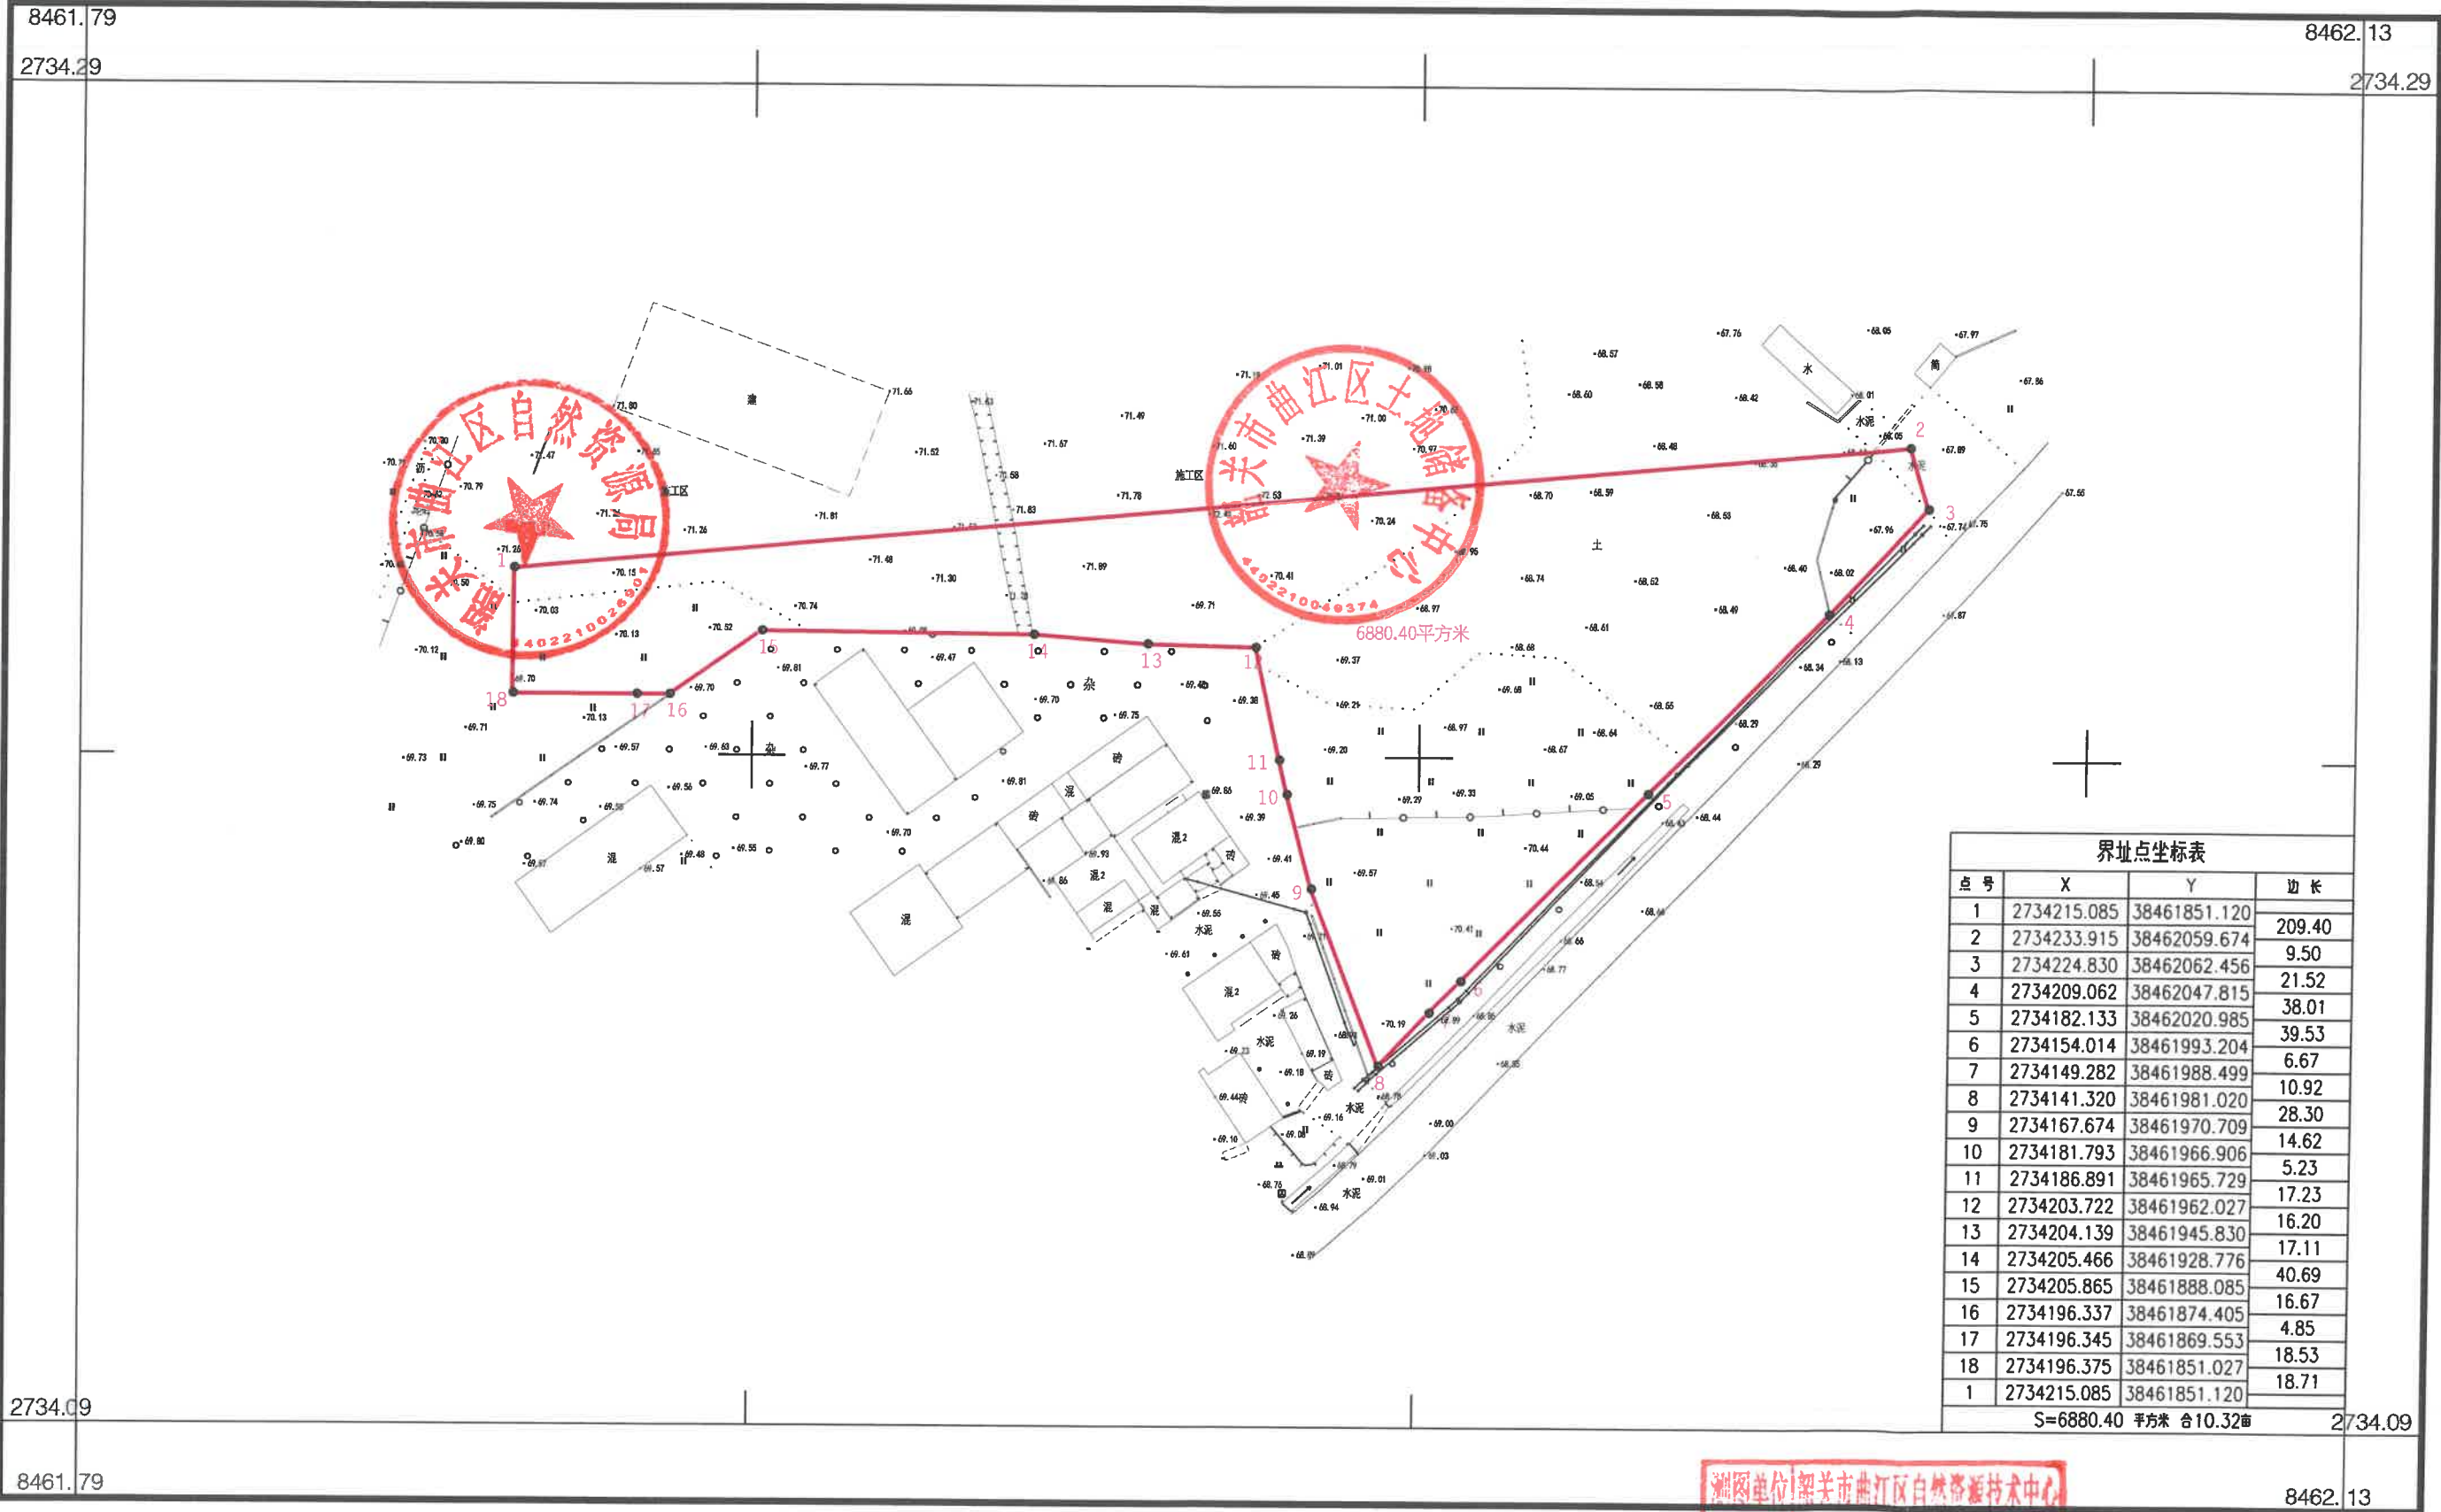

界址点坐标表			
点号	X	Y	边长
1	2734215.085	38461851.120	209.40
2	2734233.915	38462059.674	9.50
3	2734224.830	38462062.456	21.52
4	2734209.062	38462047.815	38.01
5	2734182.133	38462020.985	39.53
6	2734154.014	38461993.204	6.67
7	2734149.282	38461988.499	10.92
8	2734141.320	38461981.020	28.30
9	2734167.674	38461970.709	14.62
10	2734181.793	38461966.906	5.23
11	2734186.891	38461965.729	17.23
12	2734203.722	38461962.027	16.20
13	2734204.139	38461945.830	17.11
14	2734205.466	38461928.776	40.69
15	2734205.865	38461888.085	16.67
16	2734196.337	38461874.405	4.85
17	2734196.345	38461869.553	18.53
18	2734196.375	38461851.027	18.71
1	2734215.085	38461851.120	
S=6880.40 平方米 合10.32亩			2734.09

2000国家大地坐标系。
1985高程基准，等高距为1米。
GB/T20257.1-2017国家基本比例尺地图图式。
2025年7月数字化制图。

1:1000

测图单位	韶关市曲江区自然资源局
测区	44503826
类别	图籍更新
时间	年 月 日

测量员：陈立伟、曾澍
绘图员：王铭源
检查员：邓华珍