



| 会签专业           |   | 签 名 | 日 期 | 会签专业 |   | 签 名 | 日 期 |
|----------------|---|-----|-----|------|---|-----|-----|
| 道路<br>桥梁<br>排水 | — | —   | —   | 交通   | — | —   | —   |
|                | — | —   | —   | 电气   | — | —   | —   |
|                | — | —   | —   | 绿化   | — | —   | —   |

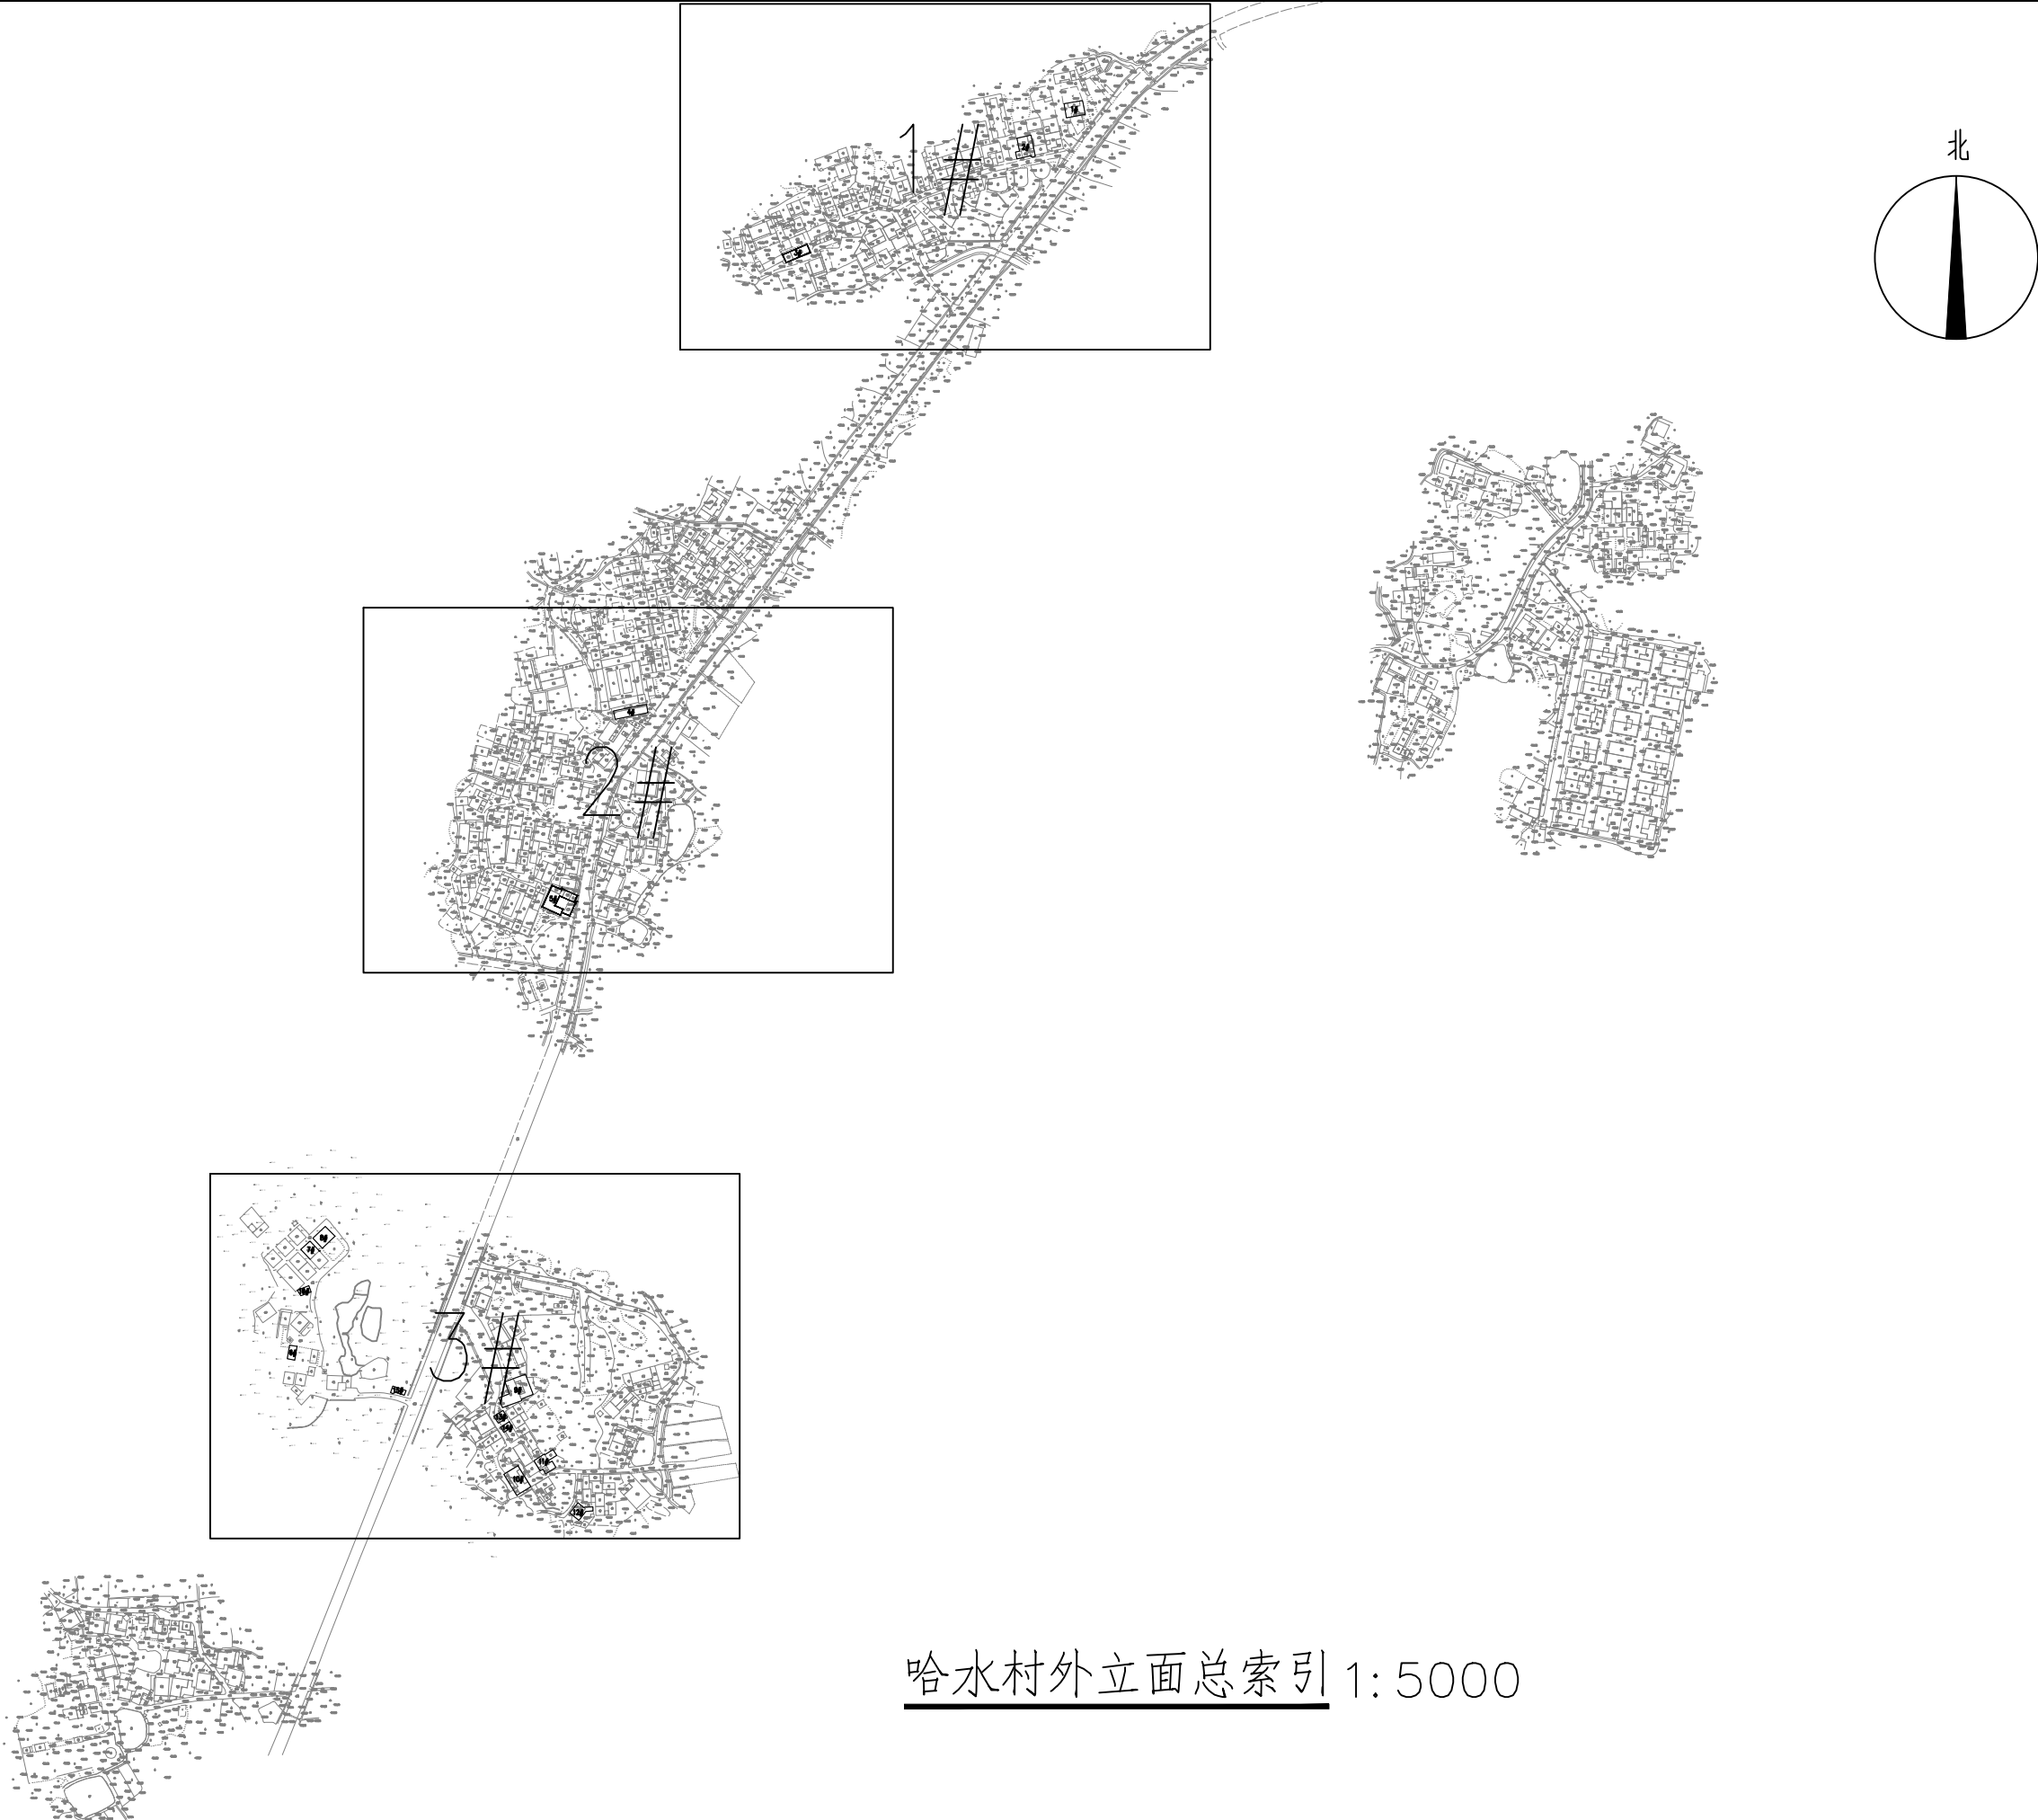

|   |      |                                                |     |                                                                                           |       |                                                                                          |     |                                                                                          |     |     |      |               |     |          |
|---|------|------------------------------------------------|-----|-------------------------------------------------------------------------------------------|-------|------------------------------------------------------------------------------------------|-----|------------------------------------------------------------------------------------------|-----|-----|------|---------------|-----|----------|
|  <b>广州博厦建筑设计研究院有限公司</b><br>GUANGZHOU BOSHA ARCHITECTURAL DESIGN<br>INSTITUTE CO., LTD. | 工程名称 | 翁源县“百千万工程”之全域推进农村人居环境<br>整治建设项目（三期）（周陂镇第四批典型村） | 设 计 | 张婕   | 专业负责人 | 张婕  | 审 核 | 辛乐  | 专 业 | 建 筑 | 工程编号 | 2026-(SG)-001 | 阶 段 | 施工图      |
|   | 图 名  | 哈水村外立面总索引                                      | 校 对 | 李喜林  | 项目负责人 | 辛乐  | 审 定 | 徐序  | 比 例 | 图 示 | 图 号  | LS-01         | 日 期 | 2026年05月 |


|    |    |    |    |   |
|----|----|----|----|---|
| 日期 |    |    |    |   |
| 姓名 | —  | —  | —  | — |
| 专业 | 交通 | 电气 | 绿化 |   |
| 日期 |    |    |    |   |
| 姓名 | —  | —  | —  | — |
| 专业 | 道路 | 桥梁 | 排水 |   |

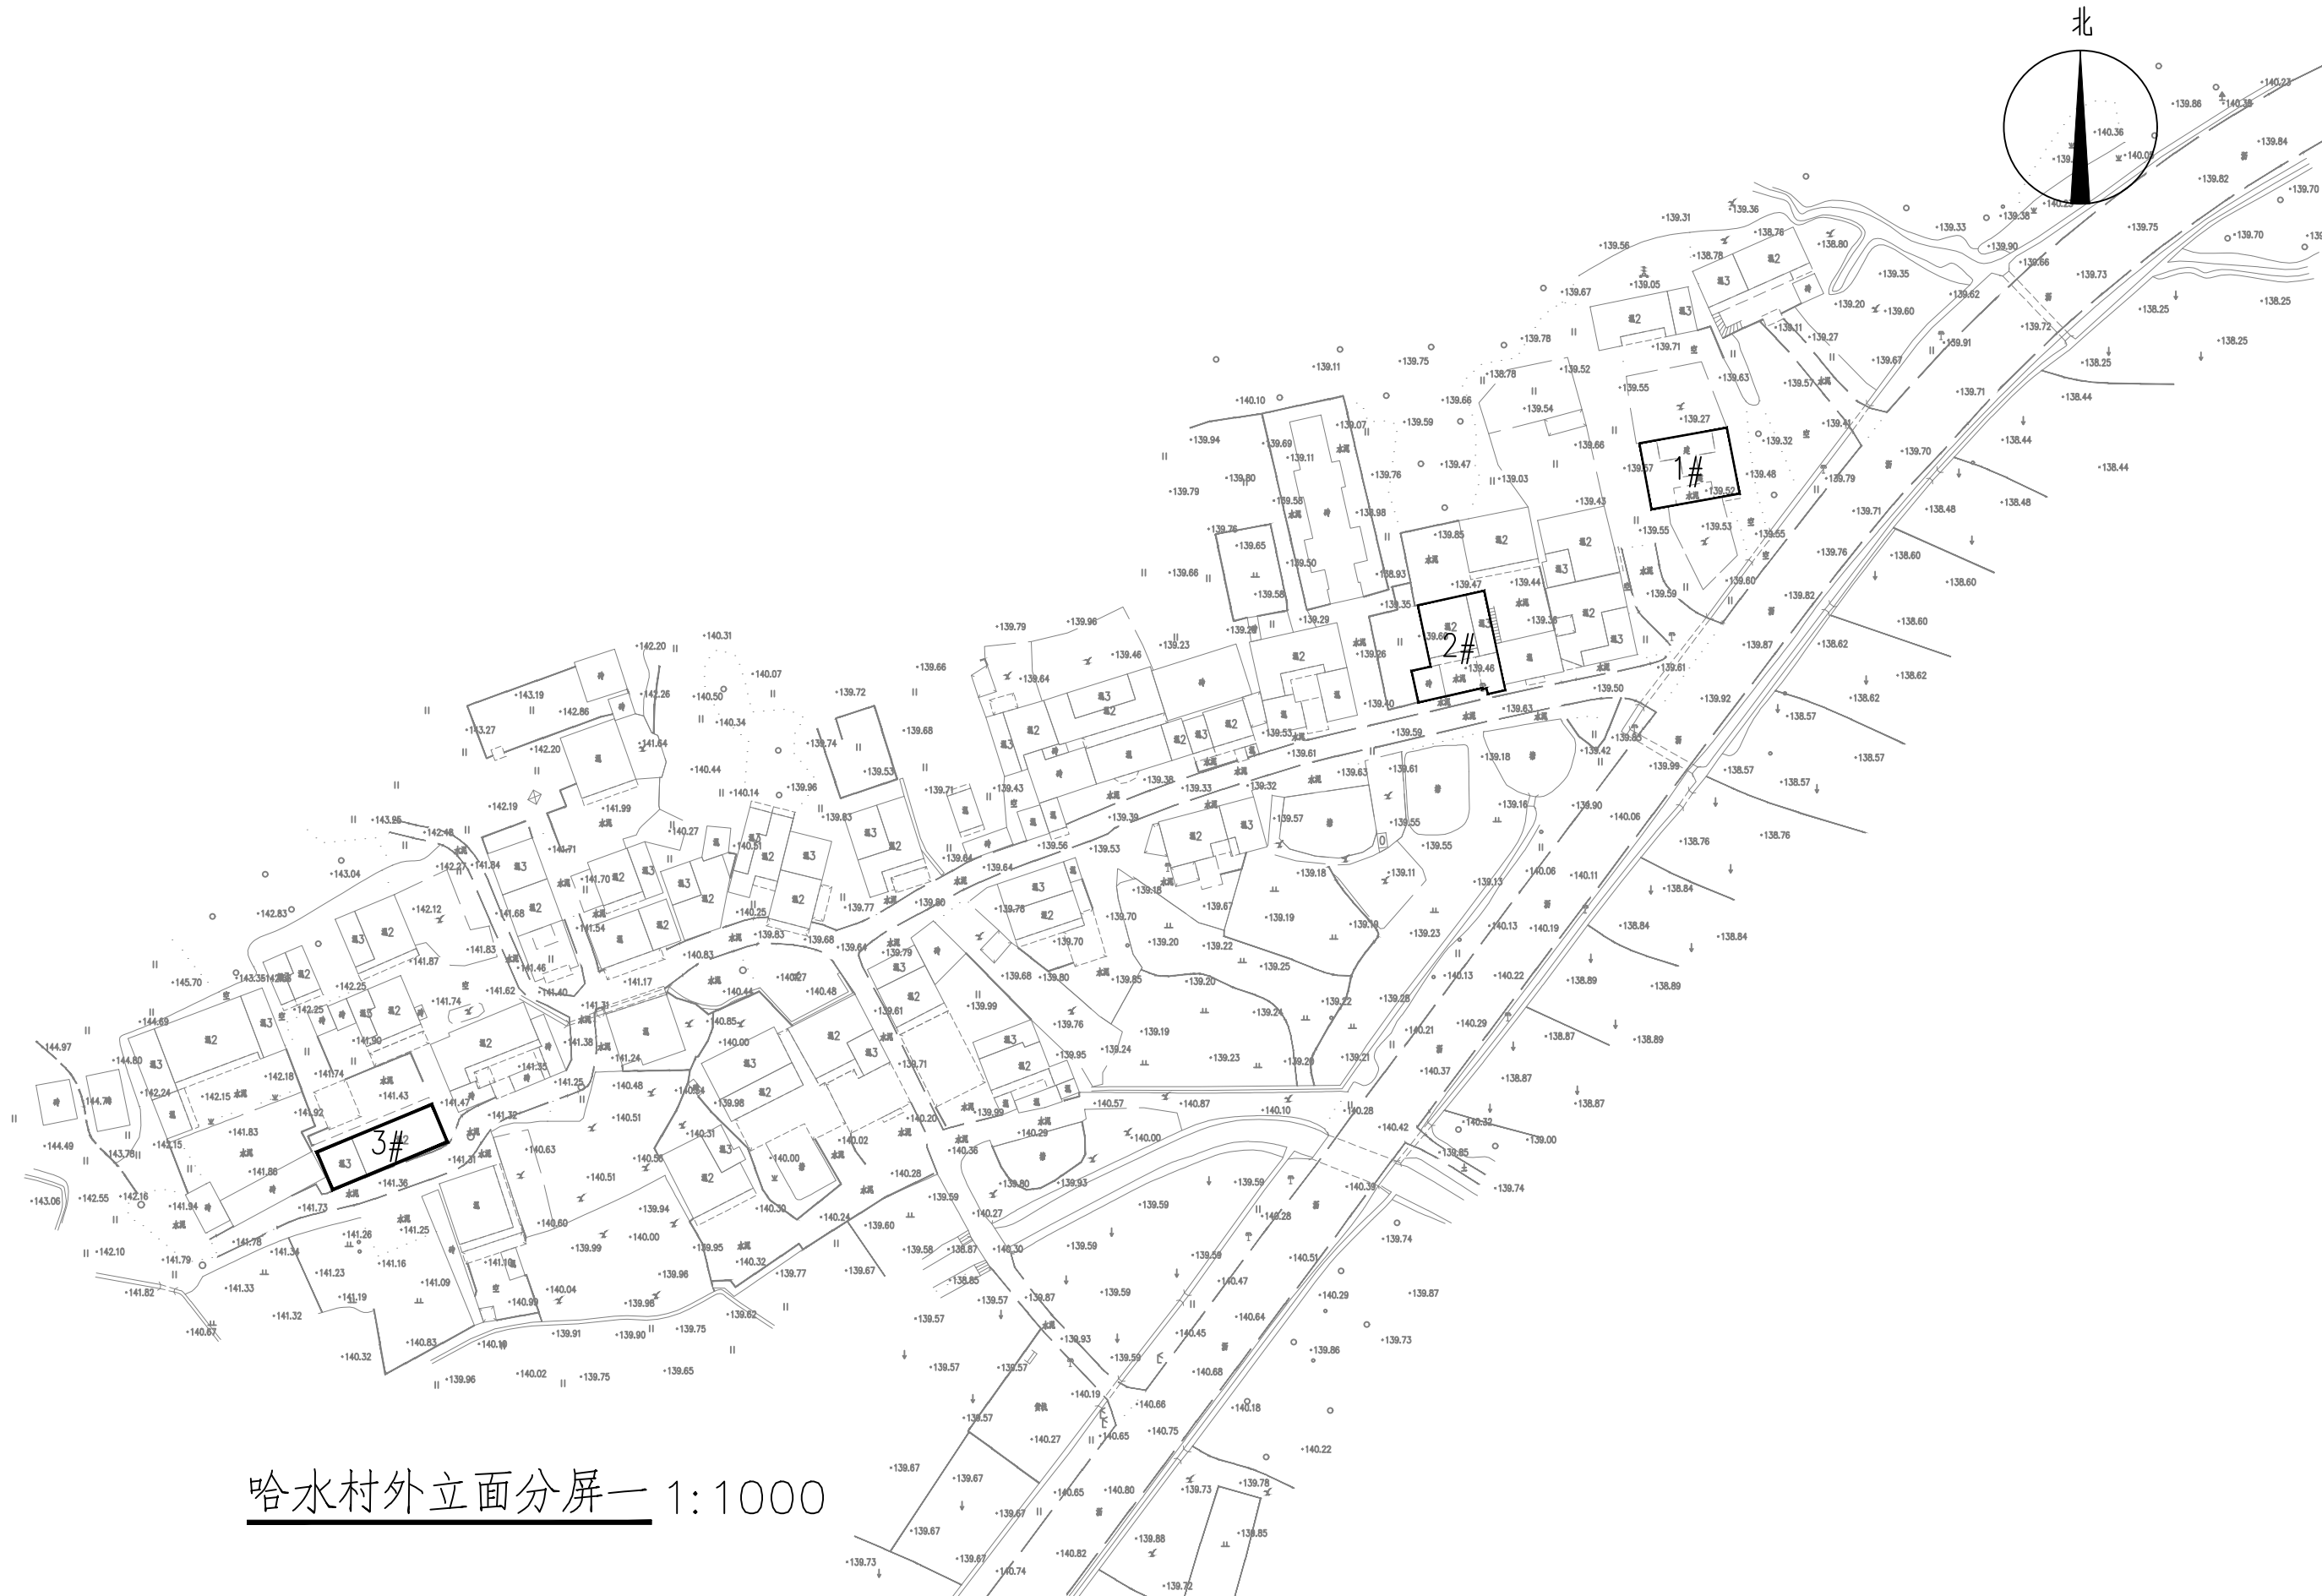

哈水村外立面分屏一 1:1000

|   |      |                                                |    |                |       |              |    |              |    |    |      |               |    |          |
|---|------|------------------------------------------------|----|----------------|-------|--------------|----|--------------|----|----|------|---------------|----|----------|
|  <b>广州博厦建筑设计研究院有限公司</b><br>GUANGZHOU BOSHA ARCHITECTURAL DESIGN<br>INSTITUTE CO., LTD. | 工程名称 | 翁源县“百千万工程”之全域推进农村人居环境<br>整治建设项目（三期）（周陂镇第四批典型村） | 设计 | 张婕 <b>张婕</b>   | 专业负责人 | 张婕 <b>张婕</b> | 审核 | 辛乐 <b>辛乐</b> | 专业 | 建筑 | 工程编号 | 2026-(SG)-001 | 阶段 | 施工图      |
|   | 图名   | 哈水村外立面分屏二                                      | 校对 | 李喜林 <b>李喜林</b> | 项目负责人 | 辛乐 <b>辛乐</b> | 审定 | 徐序 <b>徐序</b> | 比例 | 图示 | 图号   | LS-02         | 日期 | 2026年05月 |

| 日期   |  |  | 姓名 |  |  | 专业 |  |  |
|------|--|--|----|--|--|----|--|--|
|      |  |  | —  |  |  | —  |  |  |
|      |  |  | —  |  |  | —  |  |  |
|      |  |  | —  |  |  | —  |  |  |
| 会签专业 |  |  | 道路 |  |  | 桥梁 |  |  |
| 会签专业 |  |  | 交通 |  |  | 电气 |  |  |
| 会签专业 |  |  | 绿化 |  |  | 排水 |  |  |

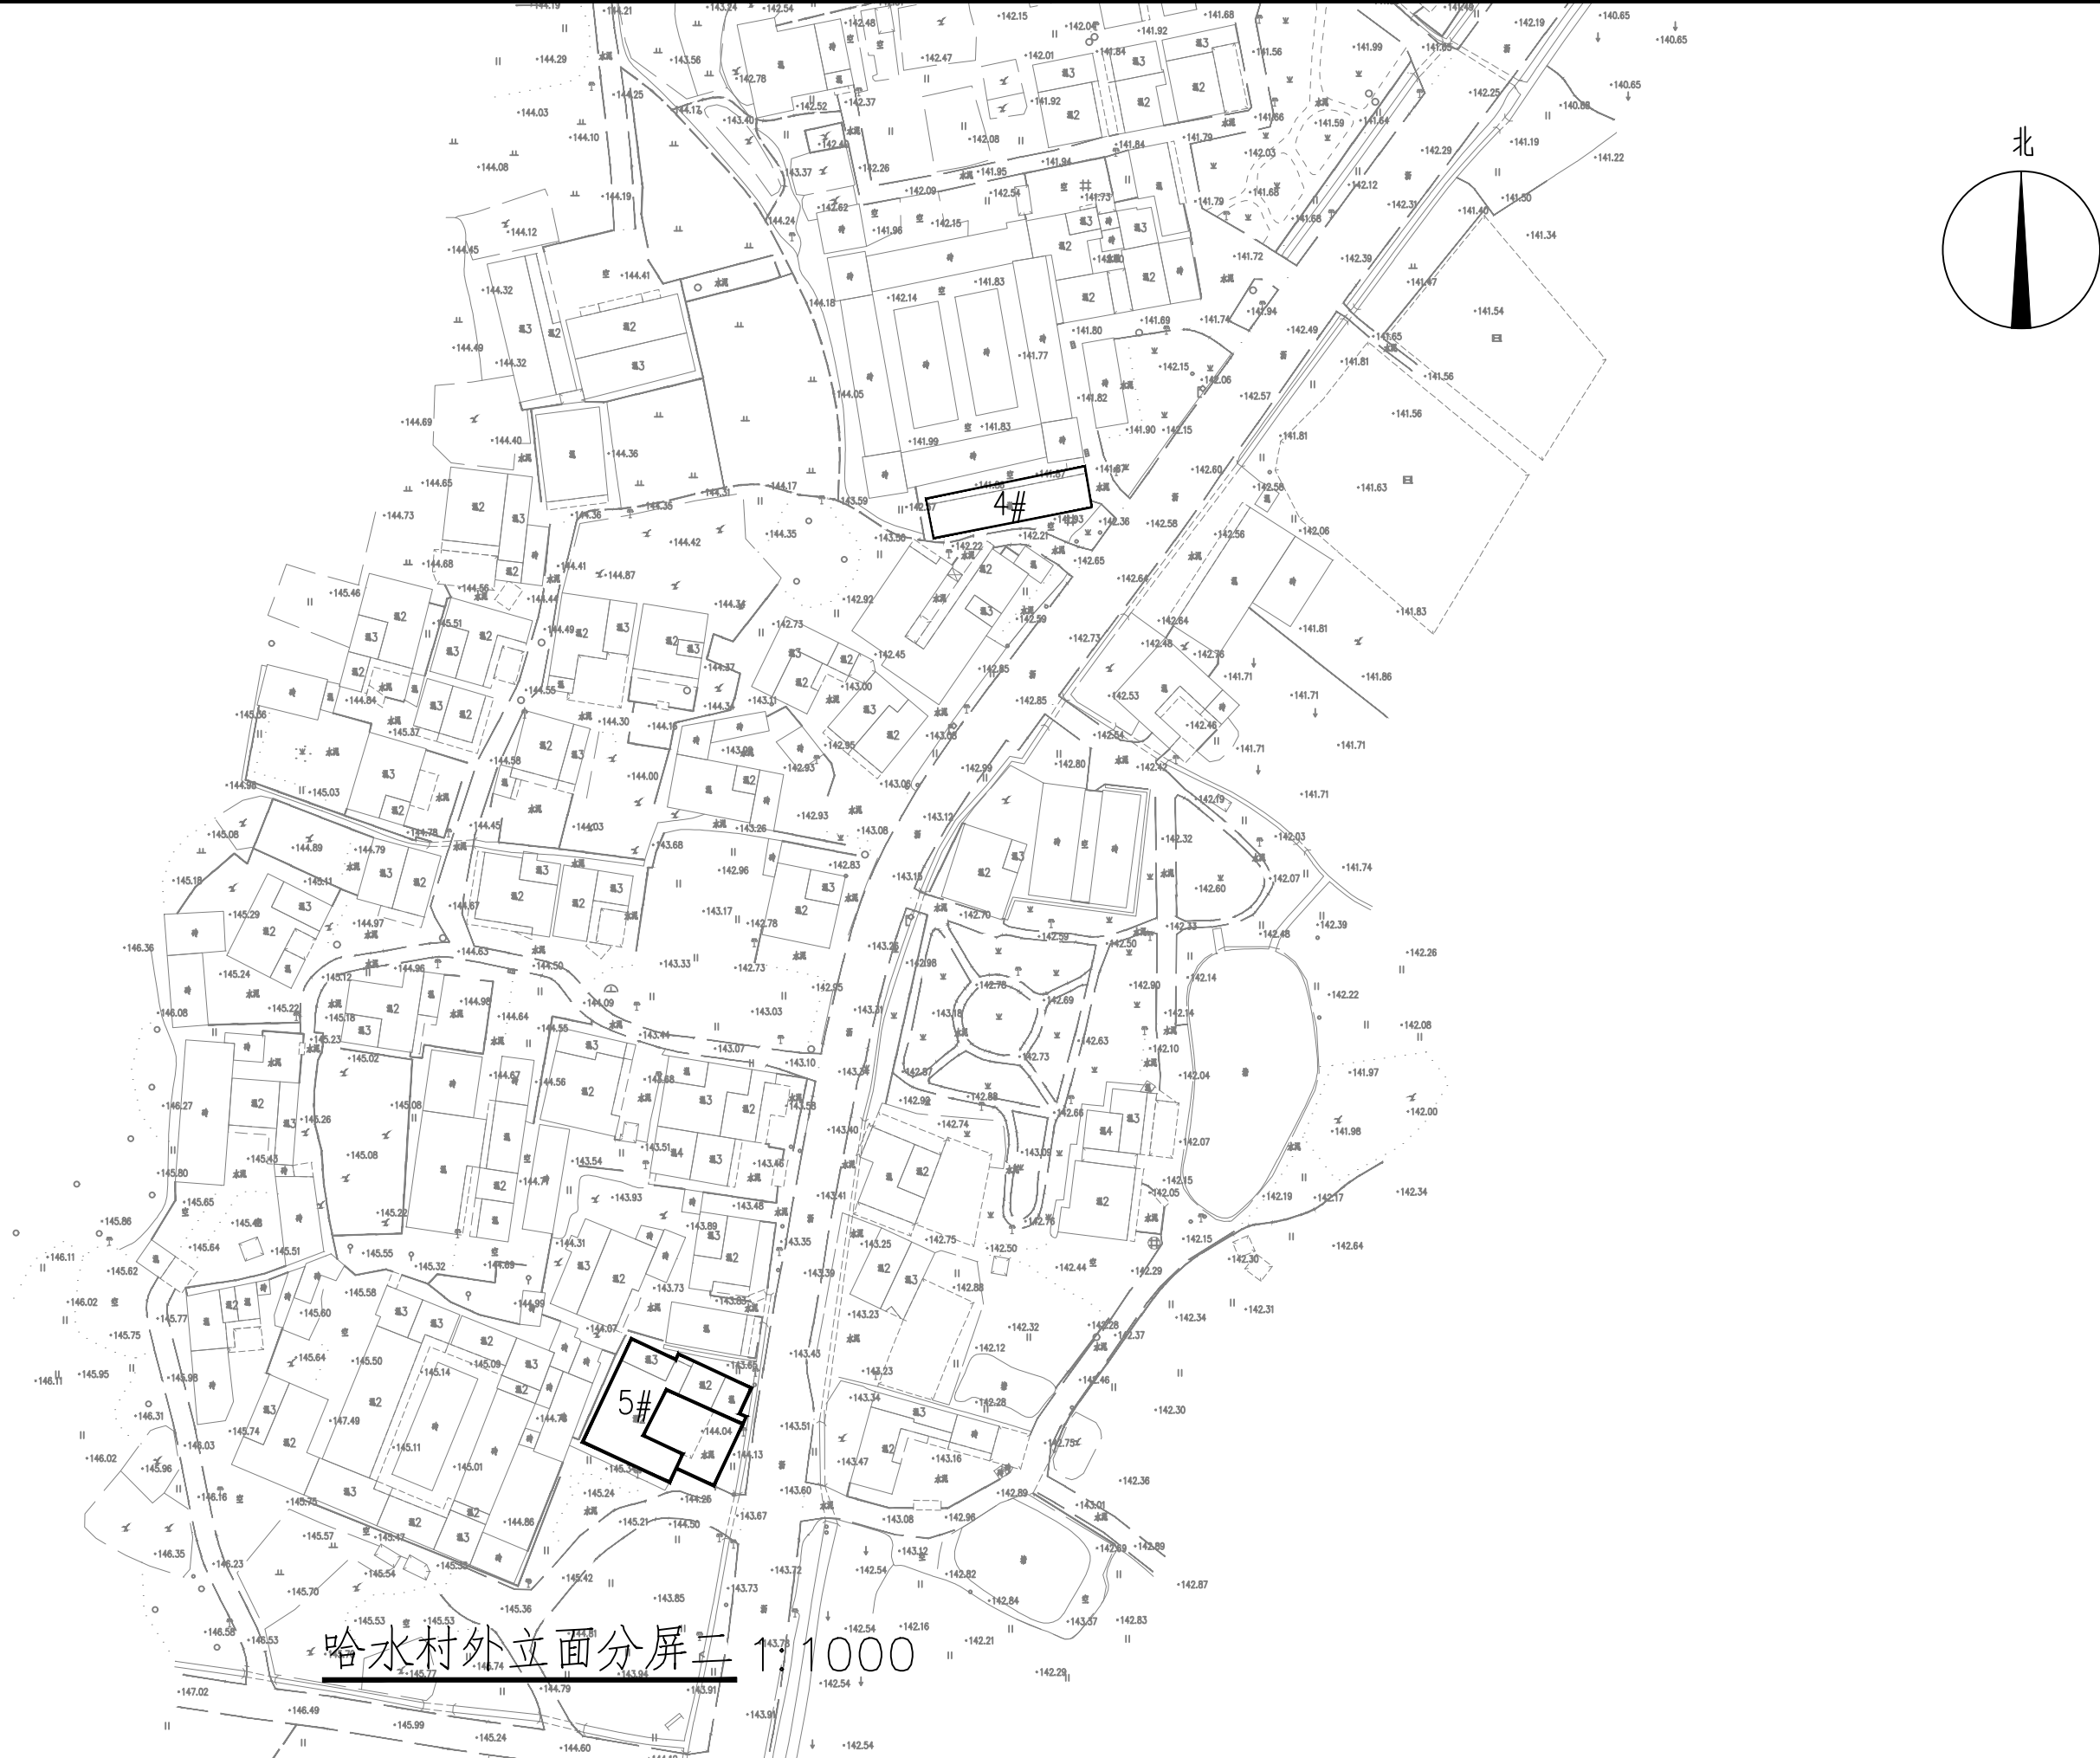

|   |      |                                            |    |                |       |              |    |              |    |    |      |               |    |          |
|---|------|--------------------------------------------|----|----------------|-------|--------------|----|--------------|----|----|------|---------------|----|----------|
|  <b>广州博厦建筑设计研究院有限公司</b><br>GUANGZHOU BOSHA ARCHITECTURAL DESIGN<br>INSTITUTE CO., LTD. | 工程名称 | 翁源县“百千万工程”之全域推进农村人居环境整治建设项目（三期）（周陂镇第四批典型村） | 设计 | 张婕 <b>张婕</b>   | 专业负责人 | 张婕 <b>张婕</b> | 审核 | 辛乐 <b>辛乐</b> | 专业 | 建筑 | 工程编号 | 2026-(SG)-001 | 阶段 | 施工图      |
|   | 图名   | 哈水村外立面分屏二                                  | 校对 | 李喜林 <b>李喜林</b> | 项目负责人 | 辛乐 <b>辛乐</b> | 审定 | 徐序 <b>徐序</b> | 比例 | 图示 | 图号   | LS-03         | 日期 | 2026年05月 |

