

日期			
姓名	—	—	—
专业	交通	电气	绿化
日期			
姓名	—	—	—
专业	道路	桥梁	排水




 广州博厦建筑设计研究院有限公司 GUANGZHOU BOSHA ARCHITECTURAL DESIGN INSTITUTE CO., LTD.	工程名称	翁源县“百千万工程”之全域推进农村人居环境整治建设项目(三期)(周陂镇第四批典型村)	设计	张晓宇 	专业负责人	张晓宇 	审核	魏中华 	专业	市政	工程编号	2026-(SG)-001	阶段	施工图
	图名	寺背楼尺寸定位图	校对	郑海涛 	项目负责人	张威 	审定	徐序 	比例	图示	图号	JS-18	日期	2026年05月

会签专业	日期	姓名	日期	姓名	日期	姓名
	道路	—	交通	—	电气	—
	桥梁	—	电气	—	绿化	—
	排水	—	绿化	—		




 广州博厦建筑设计研究院有限公司 GUANGZHOU BOSHA ARCHITECTURAL DESIGN INSTITUTE CO., LTD.	工程名称	翁源县“百千万工程”之全域推进农村人居环境整治建设项目(三期)(周陂镇第四批典型村)	设计	张晓宇 	专业负责人	张晓宇 	审核	魏中华 	专业	市政	工程编号	2026-(SG)-001	阶段	施工图
	图名	十三、十四组尺寸定位图一	校对	郑海涛 	项目负责人	张威 	审定	徐序 	比例	图示	图号	JS-19	日期	2026年05月



日期	姓名	专业
	—	—
日期	姓名	专业
	—	—
日期	姓名	专业
	—	—
日期	姓名	专业
	—	—
日期	姓名	专业
	—	—

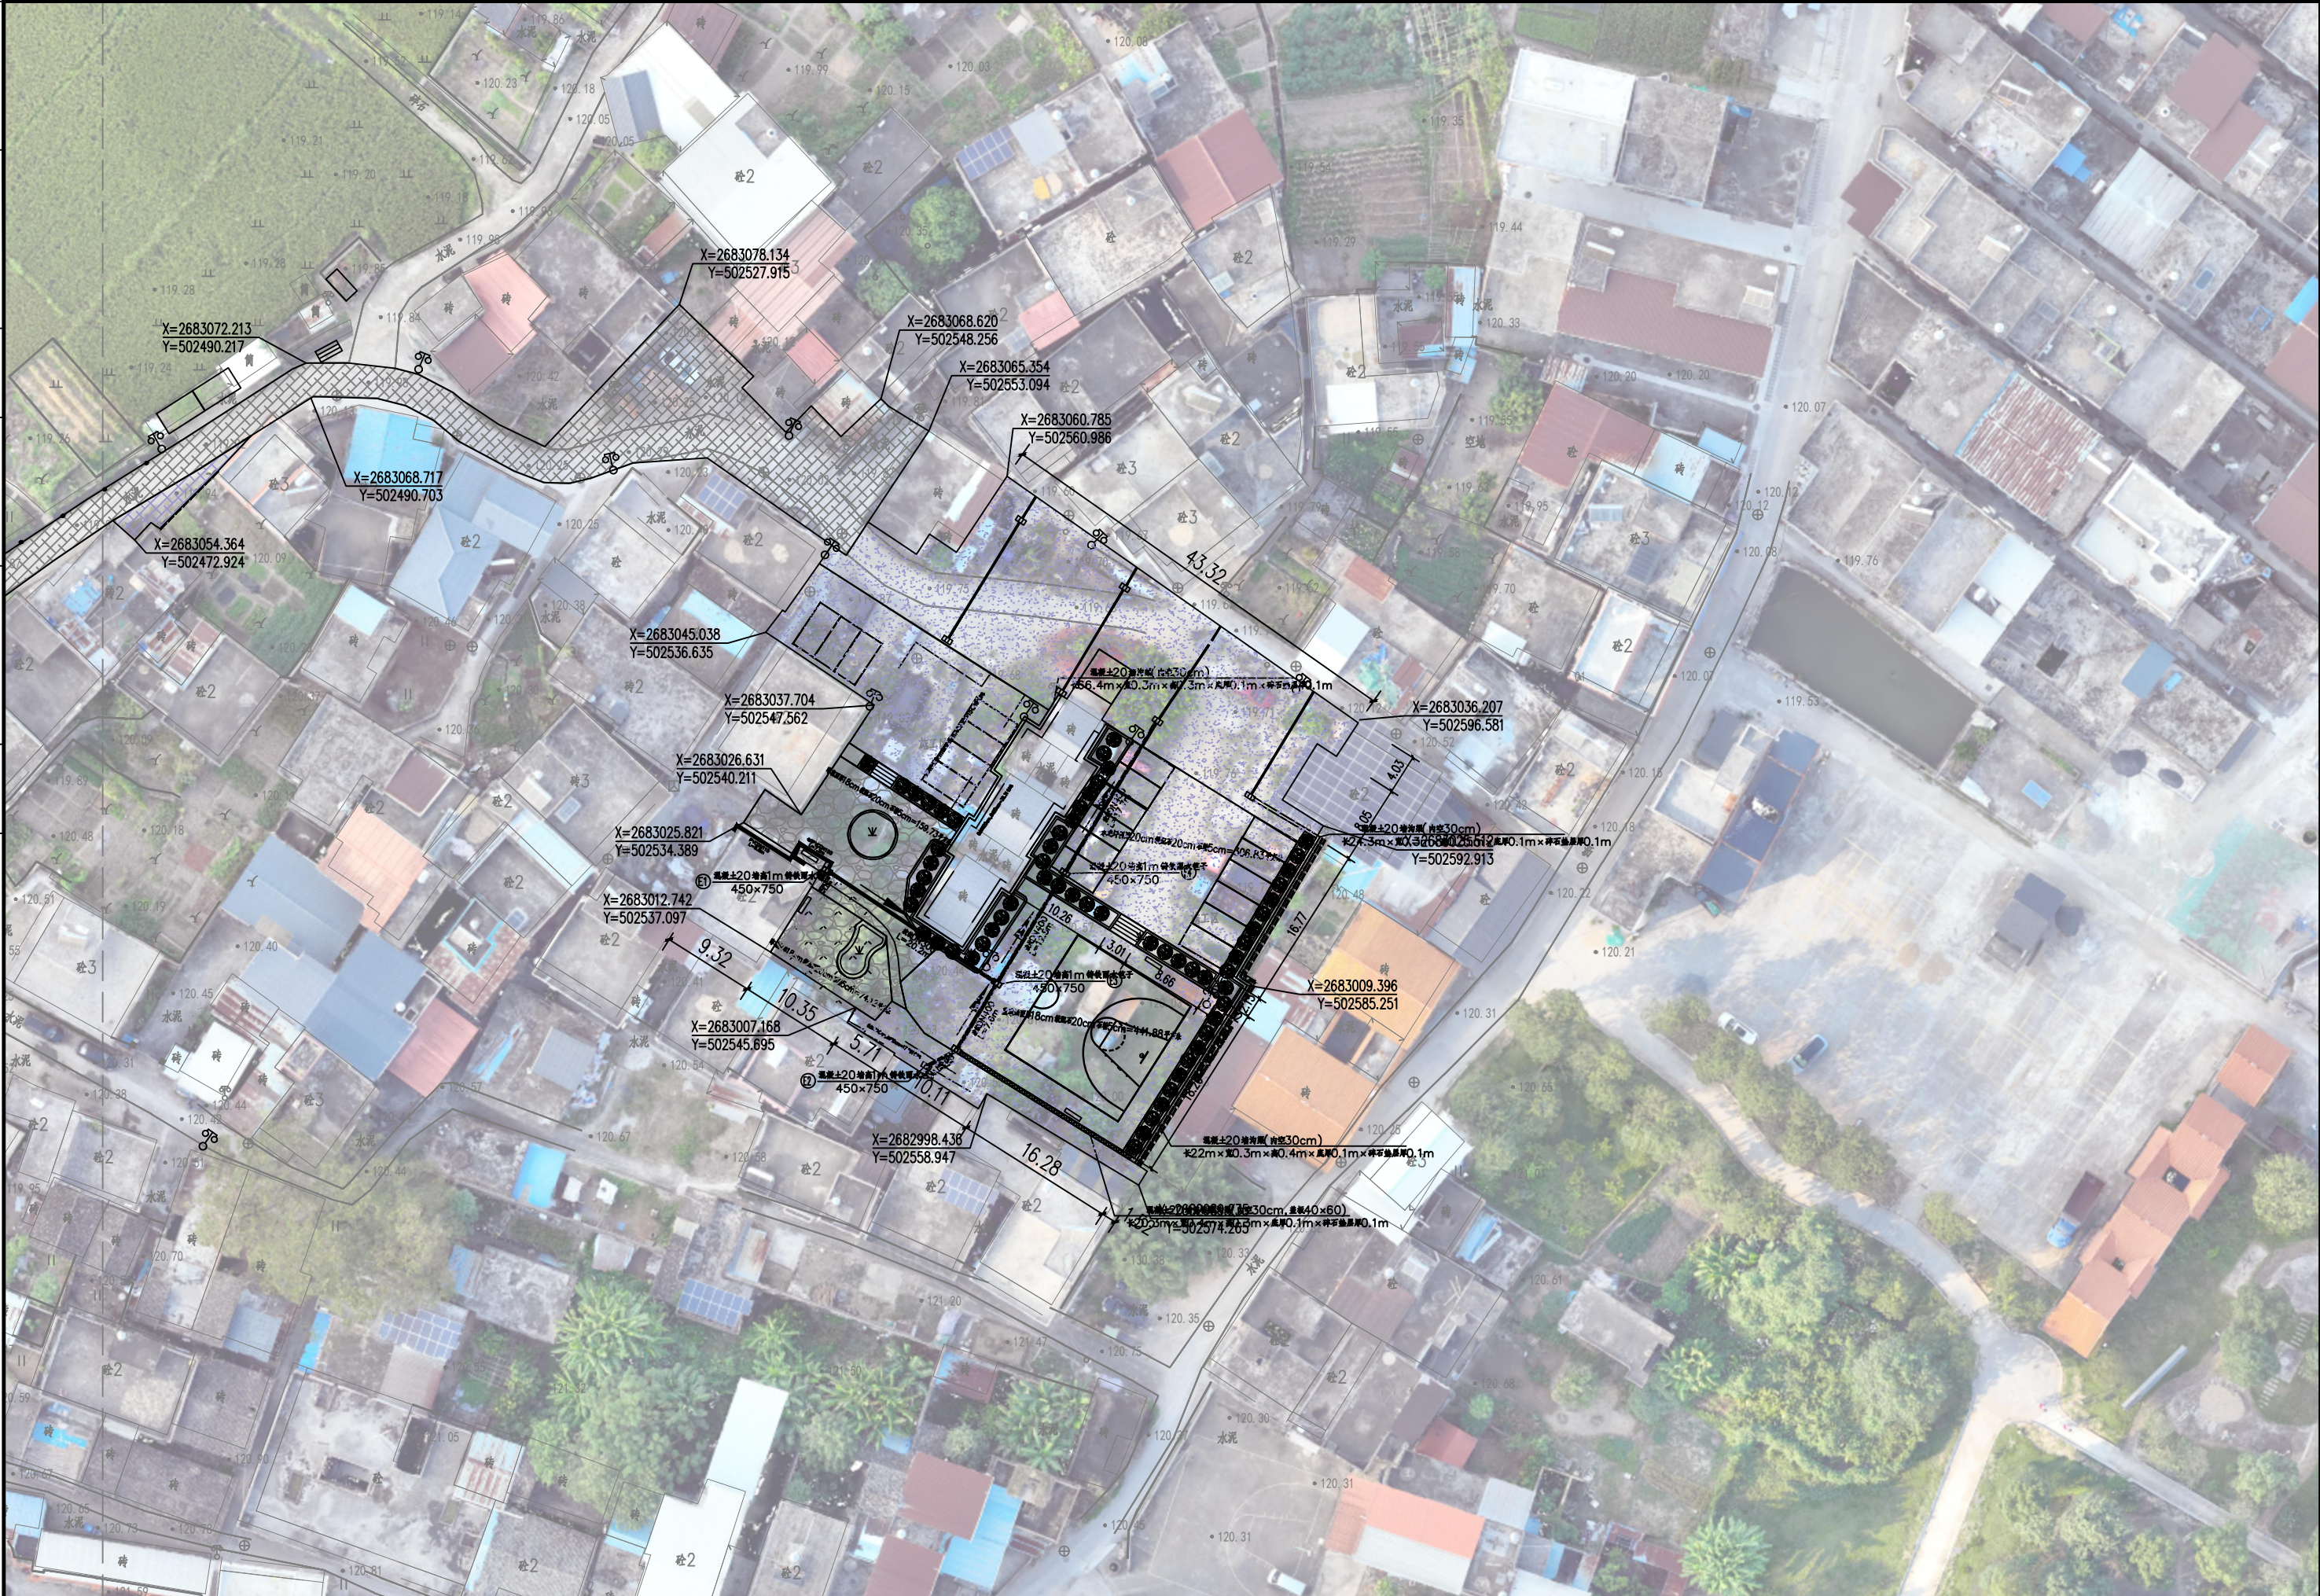

 广州博厦建筑设计研究院有限公司 GUANGZHOU BOSHA ARCHITECTURAL DESIGN INSTITUTE CO., LTD.	工程名称	翁源县“百千万工程”之全域推进农村人居环境整治建设(三期)(周陂镇第四批典型村)	设计	张晓宇 	专业负责人	张晓宇 	审核	魏中华 	专业	市政	工程编号	2026-(SG)-001	阶段	施工图
	图名	十三、十四组尺寸定位图二	校对	郑海涛 	项目负责人	张威 	审定	徐序 	比例	图示	图号	JS-20	日期	2026年05月

日期	姓名	专业	日期	姓名	专业
	—	交通		—	电气
	—	—		—	绿化
	—	道路		—	桥梁
	—	—		—	排水

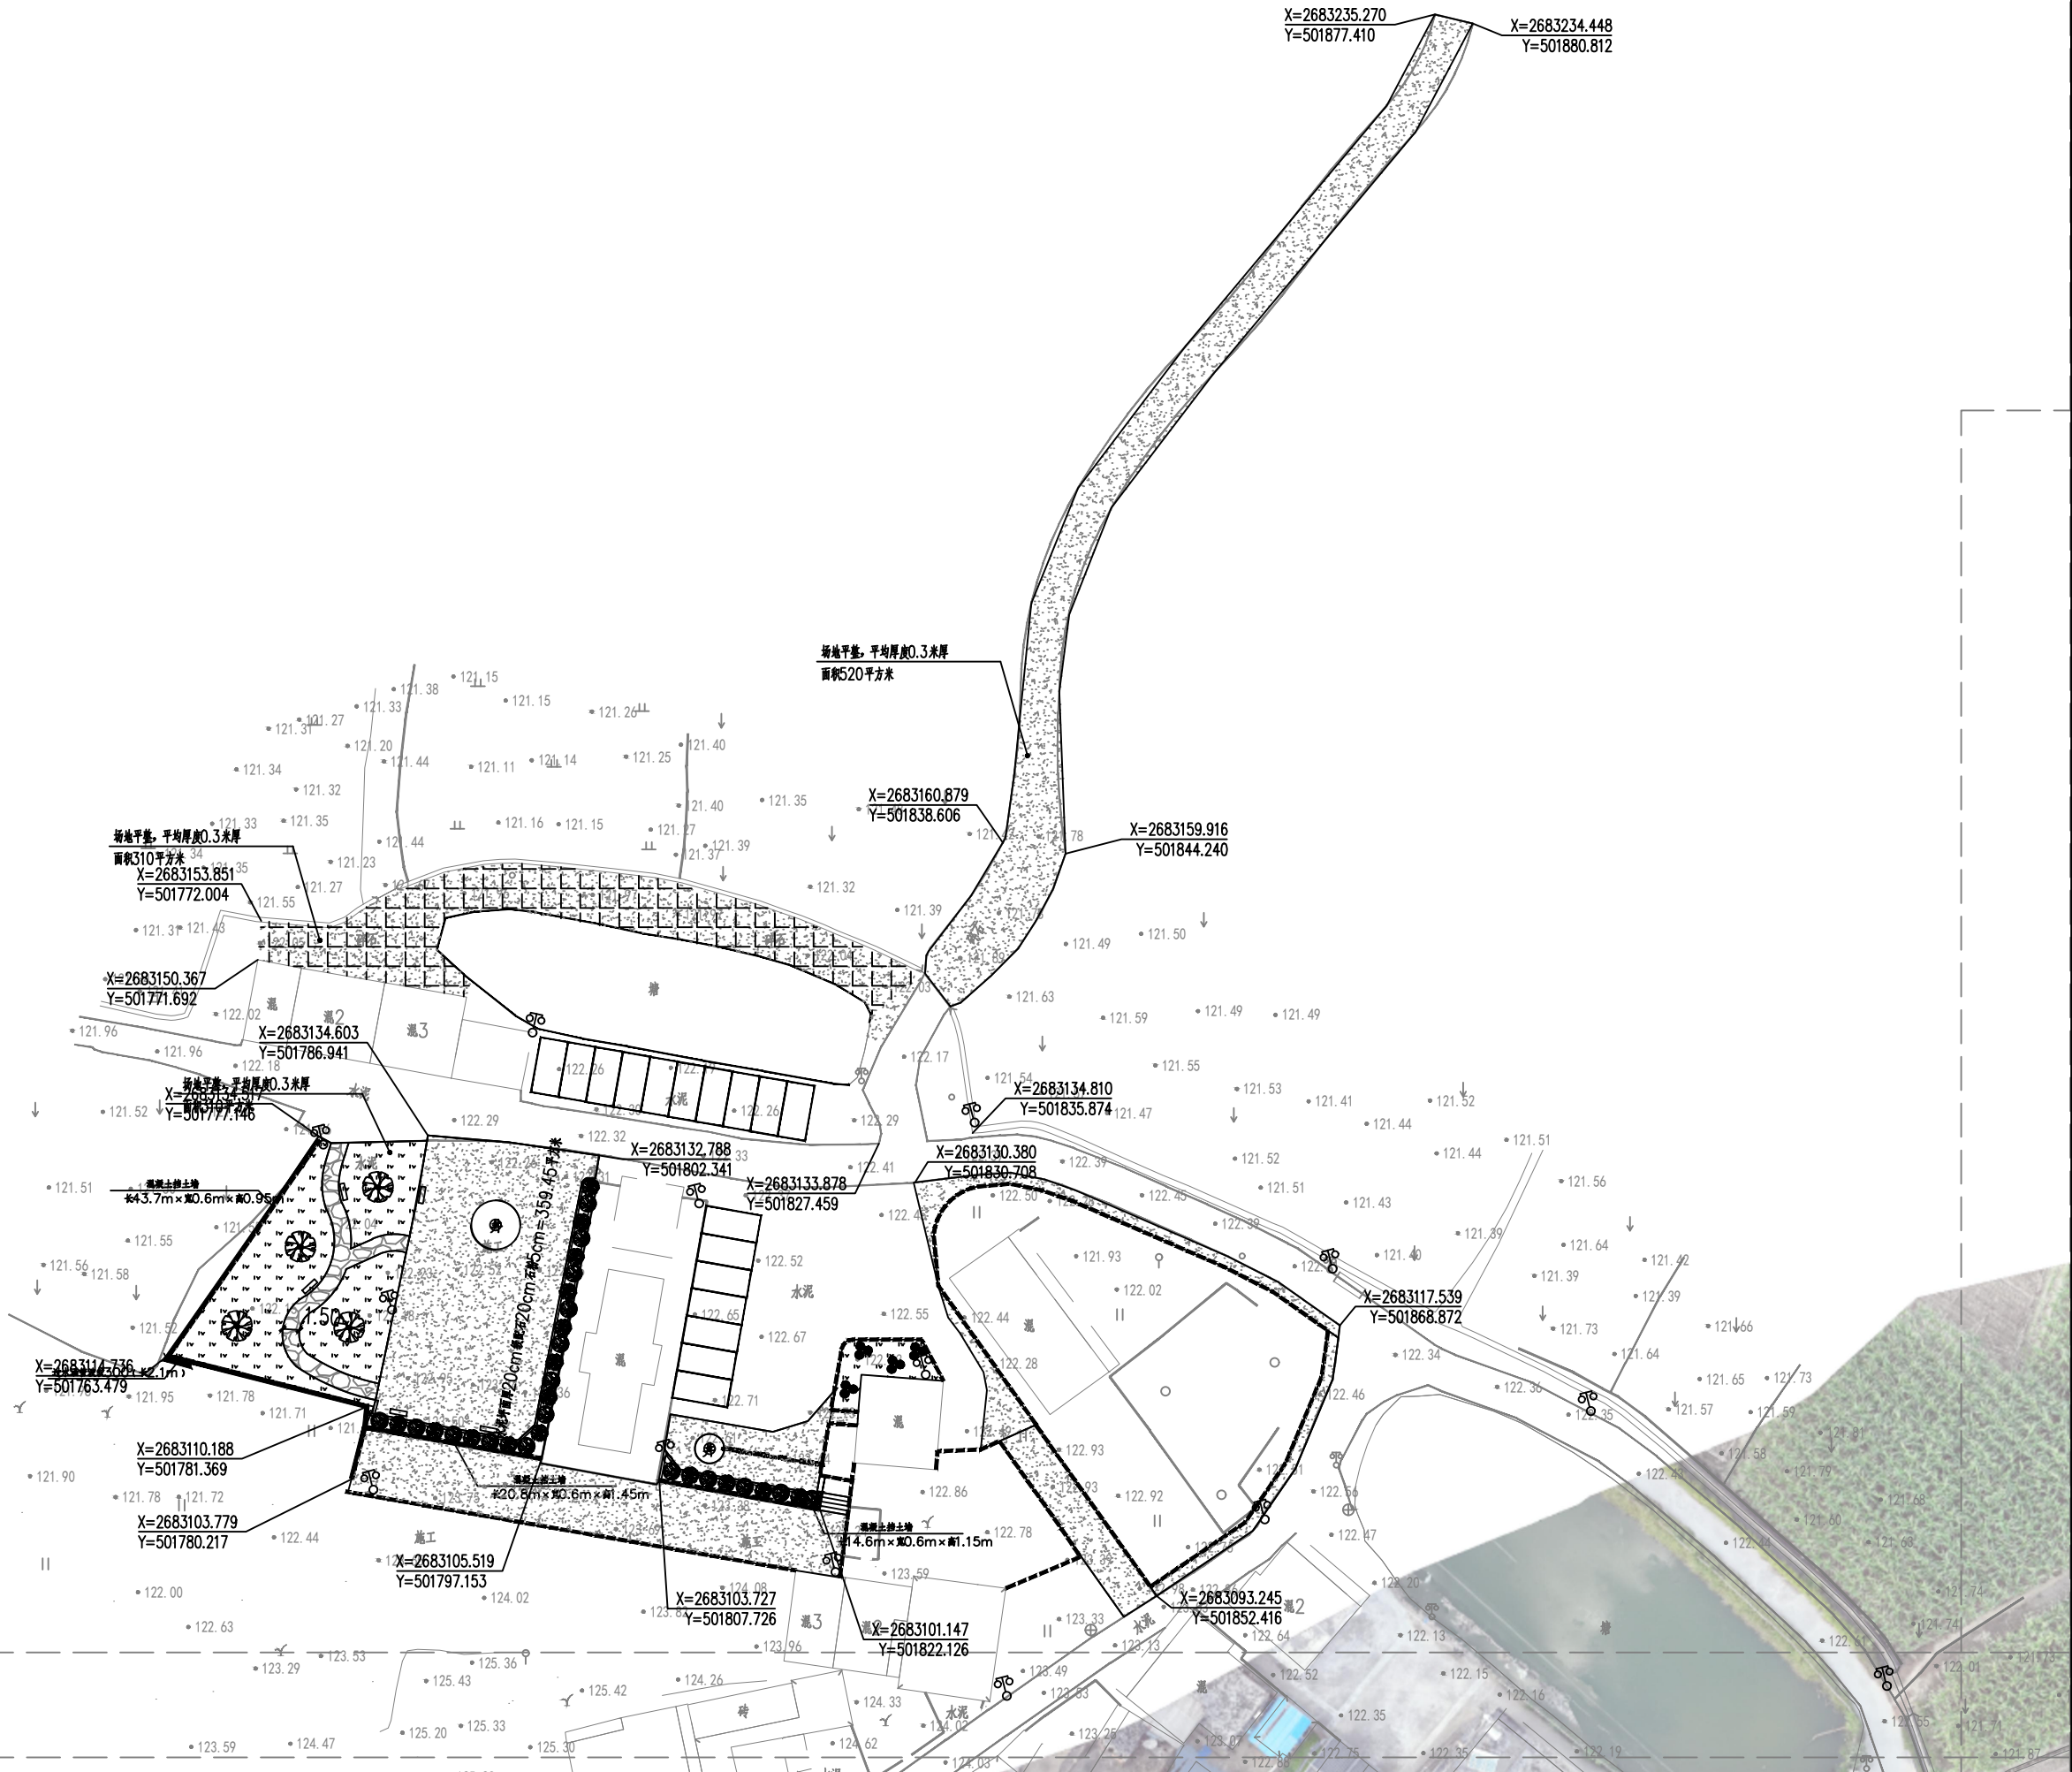

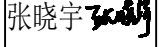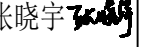 广州博厦建筑设计研究院有限公司 GUANGZHOU BOSHA ARCHITECTURAL DESIGN INSTITUTE CO., LTD.	工程名称	翁源县“百千万工程”之全域推进农村人居环境整治建设项目(三期)(周陂镇第四批典型村)	设计	张晓宇 	专业负责人	张晓宇 	审核	魏中华 	专业	市政	工程编号	2026-(SG)-001	阶段	施工图
	图名	公元下组尺寸定位图	校对	郑海涛 	项目负责人	张威 	审定	徐序 	比例	图示	图号	JS-21	日期	2026年05月

日期				
签名				
会签专业	交通	电气	绿化	
日期				
签名				
会签专业	道路	桥梁	排水	



广州博厦建筑设计研究院有限公司
GUANGZHOU BOSHA ARCHITECTURAL DESIGN
INSTITUTE CO., LTD.

工程名称

翁源县·百千万工程·之全域推进农村人居环境整治建设项目(三期)(周敦镇第四批典型村)

设计

张晓宇

专业负责人

张晓宇

审核

魏中华

专业

市政

工程编号

2026-(SG)-001

阶段

施工图

图名

公路组尺寸定位图

校对

郑海涛

项目负责人

张威

审定

徐序

比例

图示

图号

JS-22

日期

2026年05月